STUDNIA REWIZYJNA

PRZEKRÓJ POPRZECZNY
skala 1:50

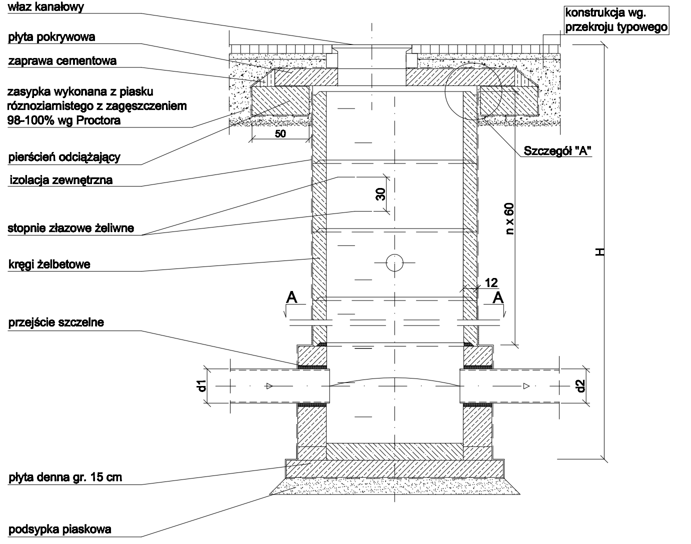

właz kanałowy
płyta pokrywowa
zaprawa cementowa
zasypka wykonana z piasku różnoziarnistego z zagęszczeniem 98-100% wg Proctora
pierścień odciążający
izolacja zewnętrzna
stopnie złazowe żeliwne
kręgi żelbetowe
przejście szczelne
płyta denna gr. 15 cm
podsypka piaskowa
konstrukcja wg. przekroju typowego
Szczegół "A"
50
30
n x 60
H
12
A
A
d1
d2

PRZEKRÓJ A-A
skala 1:50

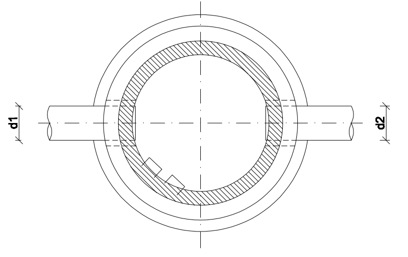

SZCZEGÓŁ "A"
1:25

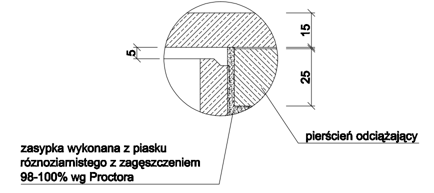

5
15
25
zasypka wykonana z piasku różnoziarnistego z zagęszczeniem 98-100% wg Proctora
pierścień odciążający

STUDZIENKA ŚCIEKOWA NR 2
TYPU PRZYKRAWĘŻNIKOWEGO

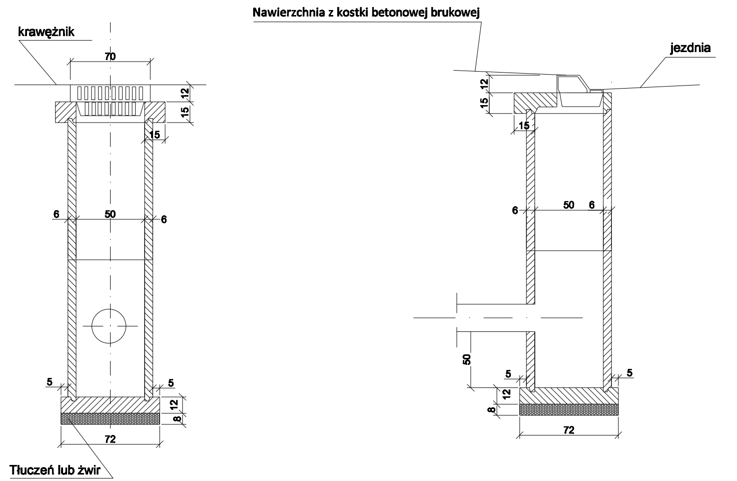

krawężnik
70
15
12
6
50
6
5
5
12
8
72
Tłuczeń lub żwir
Nawierzchnia z kostki betonowej brukowej
jezdnia
15
12
15
6
50
6
50
5
5
12
8
72

STUDZIENKA ŚCIEKOWA NR 1

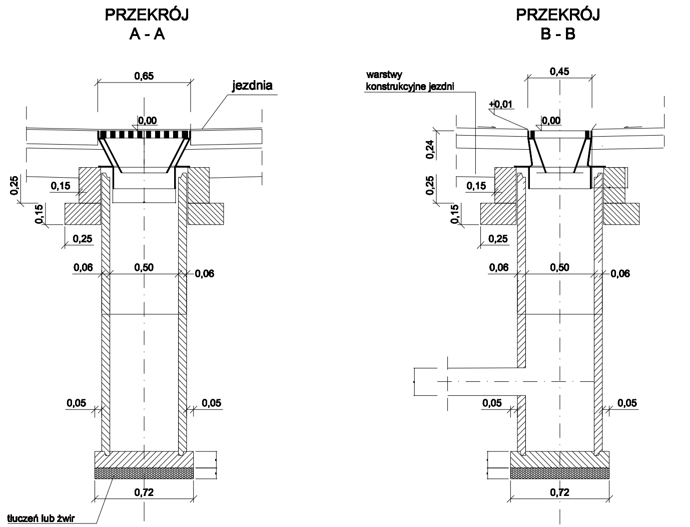

PRZEKRÓJ A - A
0,65
jezdnia
0,00
0,25
0,15
0,15
0,25
0,06
0,50
0,06
0,05
0,05
0,72
tłuczeń lub żwir
PRZEKRÓJ B - B
warstwy konstrukcyjne jezdni
0,45
+0,01
0,00
0,24
0,25
0,15
0,15
0,25
0,06
0,50
0,06
0,05
0,05
0,72

GRAMAR Sp. z o.o. ul. Chłopska 15 42-700 Lubliniec NIP: 575-186-53-82 REGON: 243-182-850			Zamawiający: Gmina Ożarowice ul. Dworcowa 15 42-625 Ożarowice Nazwa opracowania: Przebudowa drogi gminnej nr 687001S wraz z sięgaczami w miejscowości Niezdara i Ossy na odcinku od skrzyżowania z DK 78 do skrzyżowania z DP 3200S
Opracował:	Nazwiska	Podpis	Tytuł rysunku:
Projektant Branża drogowa	inż. A. Grati Upr. Nr.: SLK/1074/POOD/05		SZCZEGÓŁ
Sprawdzający Branża drogowa	S. Smalec Upr. Nr.: FT- 83861/162/4235/82		
Projektant Branża kanalizacyjna	inż. Jacek Biela Upr. Nr.: SLK/IS/7568/02		Data: IX.2013r.
Sprawdzający Branża kanalizacyjna	mgr inż. E. Fokczyńska Upr. Nr.: SLK/IS/0082/03		Skala 1:25 Nr rys. 5.1