

Projekt nr 14/XXVII

**Uchwała Nr XXVII/ /2017
Rady Gminy Ożarowice**

z dnia 30 marca 2017 roku

w sprawie przystąpienia do zmiany fragmentu miejscowego planu zagospodarowania przestrzennego w granicach administracyjnych sołectwa Ożarowice zatwierdzonego uchwałą Rady Gminy Ożarowice nr XIX/192/2004 z dnia 16 września 2004r.

Na podstawie art. 18 ust. 2 pkt 5 ustawy z dnia 8 marca 1990 r. o samorządzie gminnym (tekst jednolity: Dz. U. z 2016 r., poz. 446 ze zm.), art. 14 ust. 1 i 2, art. 27 ustawy z dnia 27 marca 2003 r. o planowaniu i zagospodarowaniu przestrzennym (tekst jednolity: Dz. U. z 2016r. poz. 778)

**Rada Gminy Ożarowice
uchwała:**

§ 1

Przystąpić do sporządzenia zmiany fragmentu miejscowego planu zagospodarowania przestrzennego w granicach administracyjnych sołectwa Ożarowice zatwierdzonego uchwałą Rady Gminy Ożarowice nr XIX/192/2004 z dnia 16 września 2004r. (Dz. Urz. woj. śląskiego Nr 109 z dn. 17.11.2004r. poz. 3095).

§ 2

Granice obszaru objętego zmianą planu miejscowego przedstawia, stanowiący integralną część niniejszej uchwały załącznik graficzny.

§ 3


Przedmiotem zmiany miejscowego planu zagospodarowania przestrzennego będzie ustalenie przeznaczenia działek położonych w obrębie ul. Zawodą oraz ich zagospodarowanie.

§ 4

Wykonanie uchwały powierza się Wójtowi Gminy Ożarowice.

§ 5

Uchwała wchodzi w życie z dniem podjęcia.

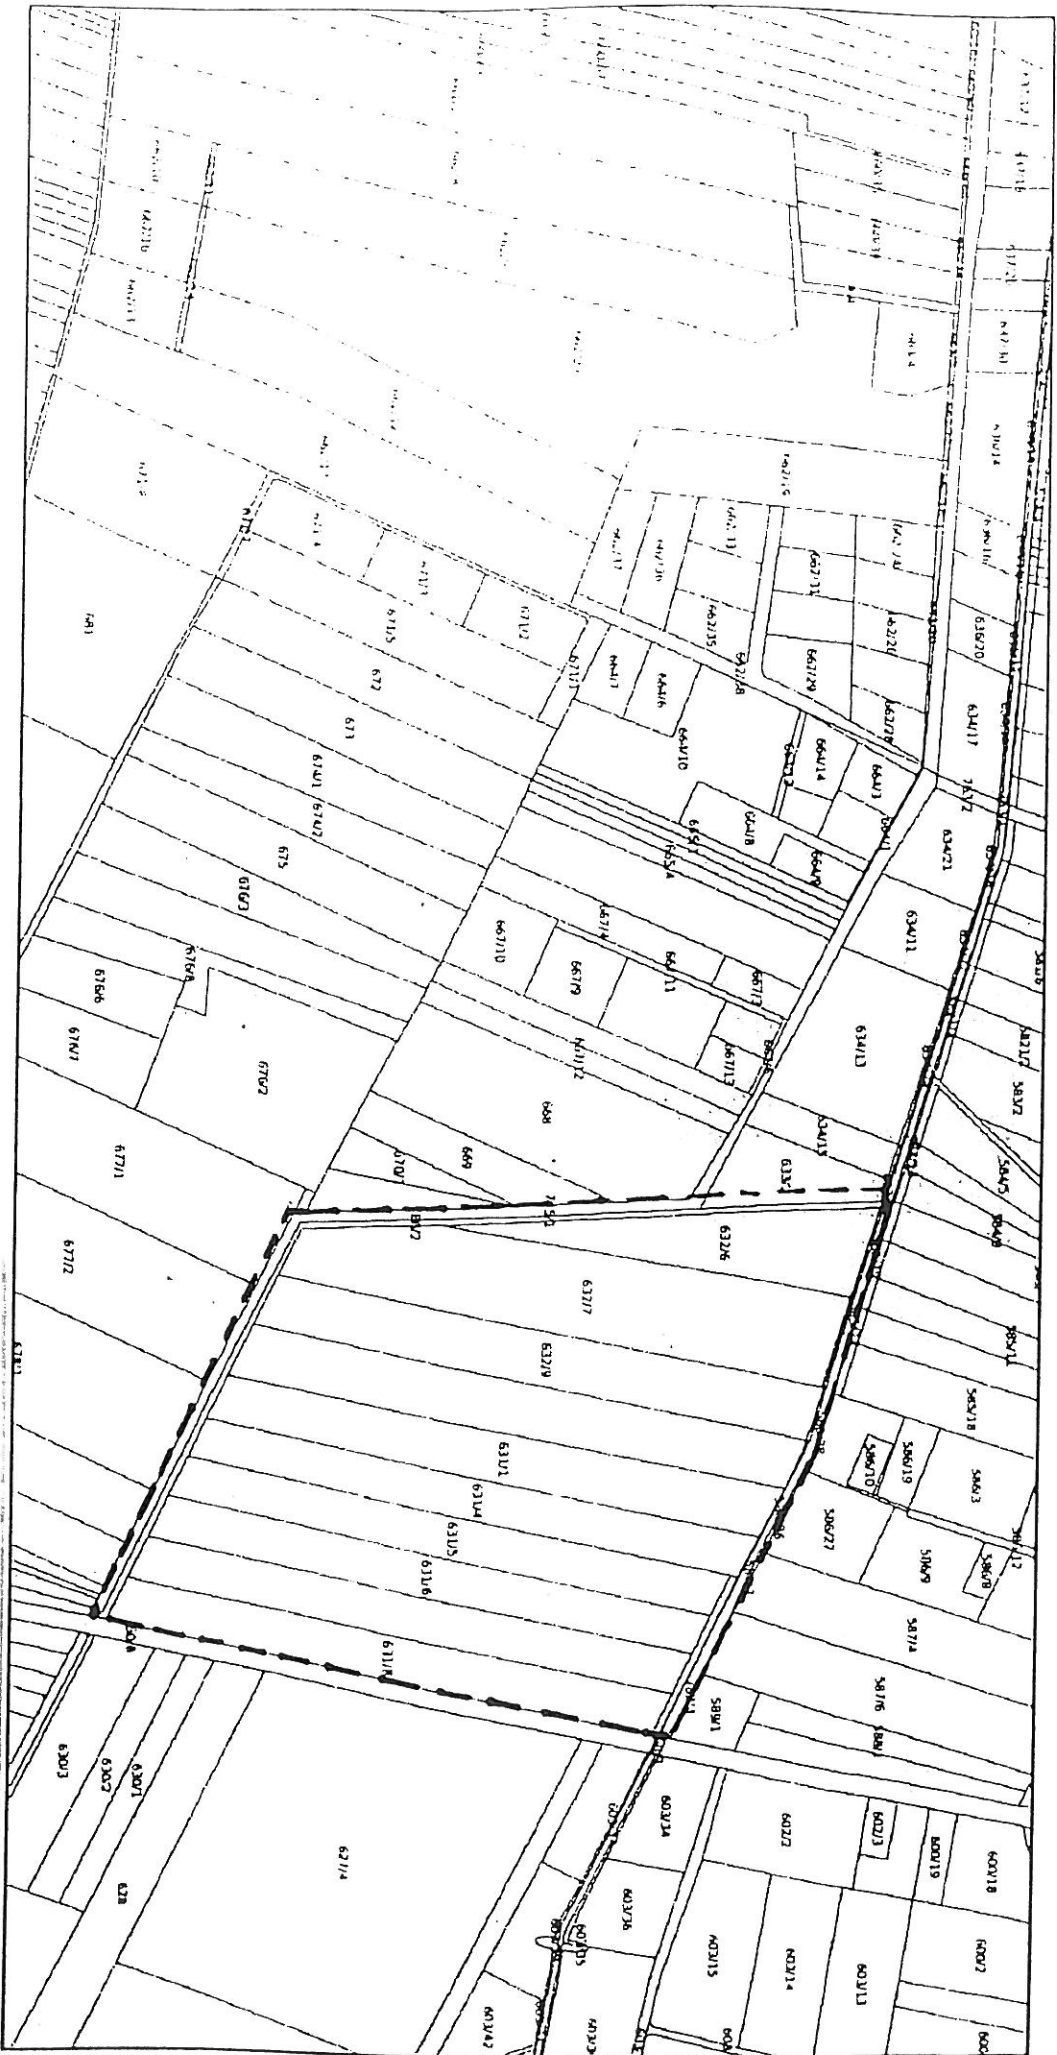

GRANICA SPORZĄDZENEGO
PLANU MIEJSCOWEGO

Załącznik graficzny
do Uchwały Nr/17
Rady Gminy Ożarówice
z dnia 2017r.