

**Projekt nr 16/XXVII**

**Uchwała Nr XXVII/ /2017  
Rady Gminy Ożarówce**

**z dnia 30 marca 2017 roku**

**w sprawie przystąpienia do zmiany fragmentu miejscowego planu zagospodarowania przestrzennego dla terenów położonych w sołectwie Zendek w części północnej ograniczonej od południa potokiem Trzonia zatwierdzonym uchwałą Rady Gminy Ożarówce nr VIII/82/2007 z dnia 28 czerwca 2007r.**

Na podstawie art. 18 ust. 2 pkt 5 ustawy z dnia 8 marca 1990 r. o samorządzie gminnym (tekst jednolity: Dz. U. z 2016 r., poz. 446 ze zm.), art. 14 ust. 1 i 2, art. 27 ustawy z dnia 27 marca 2003 r. o planowaniu i zagospodarowaniu przestrzennym (tekst jednolity: Dz. U. z 2016r. poz. 778)

**Rada Gminy Ożarówce  
uchwala:**

**§ 1**

Przystąpić do sporządzenia zmiany fragmentu miejscowego planu zagospodarowania przestrzennego dla terenów położonych w sołectwie Zendek w części północnej ograniczonej od południa potokiem Trzonia zatwierdzonym uchwałą Rady Gminy Ożarówce nr VIII/82/2007 z dnia 28 czerwca 2007r. (Dz. Urz. woj. śląskiego Nr 134 z dn. 26.08.2007r. poz. 2659),

**§ 2**

Granice obszaru objętego zmianą planu miejscowego przedstawia, stanowiący integralną część niniejszej uchwały załącznik graficzny.

**§ 3**


Przedmiotem zmiany miejscowego planu zagospodarowania przestrzennego będzie ustalenie przeznaczenia części działek oznaczonych numerem ewidencyjnymi 187/1, 180, 179 oraz ich zagospodarowanie.

**§ 4**

Wykonanie uchwały powierza się Wójtowi Gminy Ożarówce.

**§ 5**

Uchwała wchodzi w życie z dniem podjęcia.

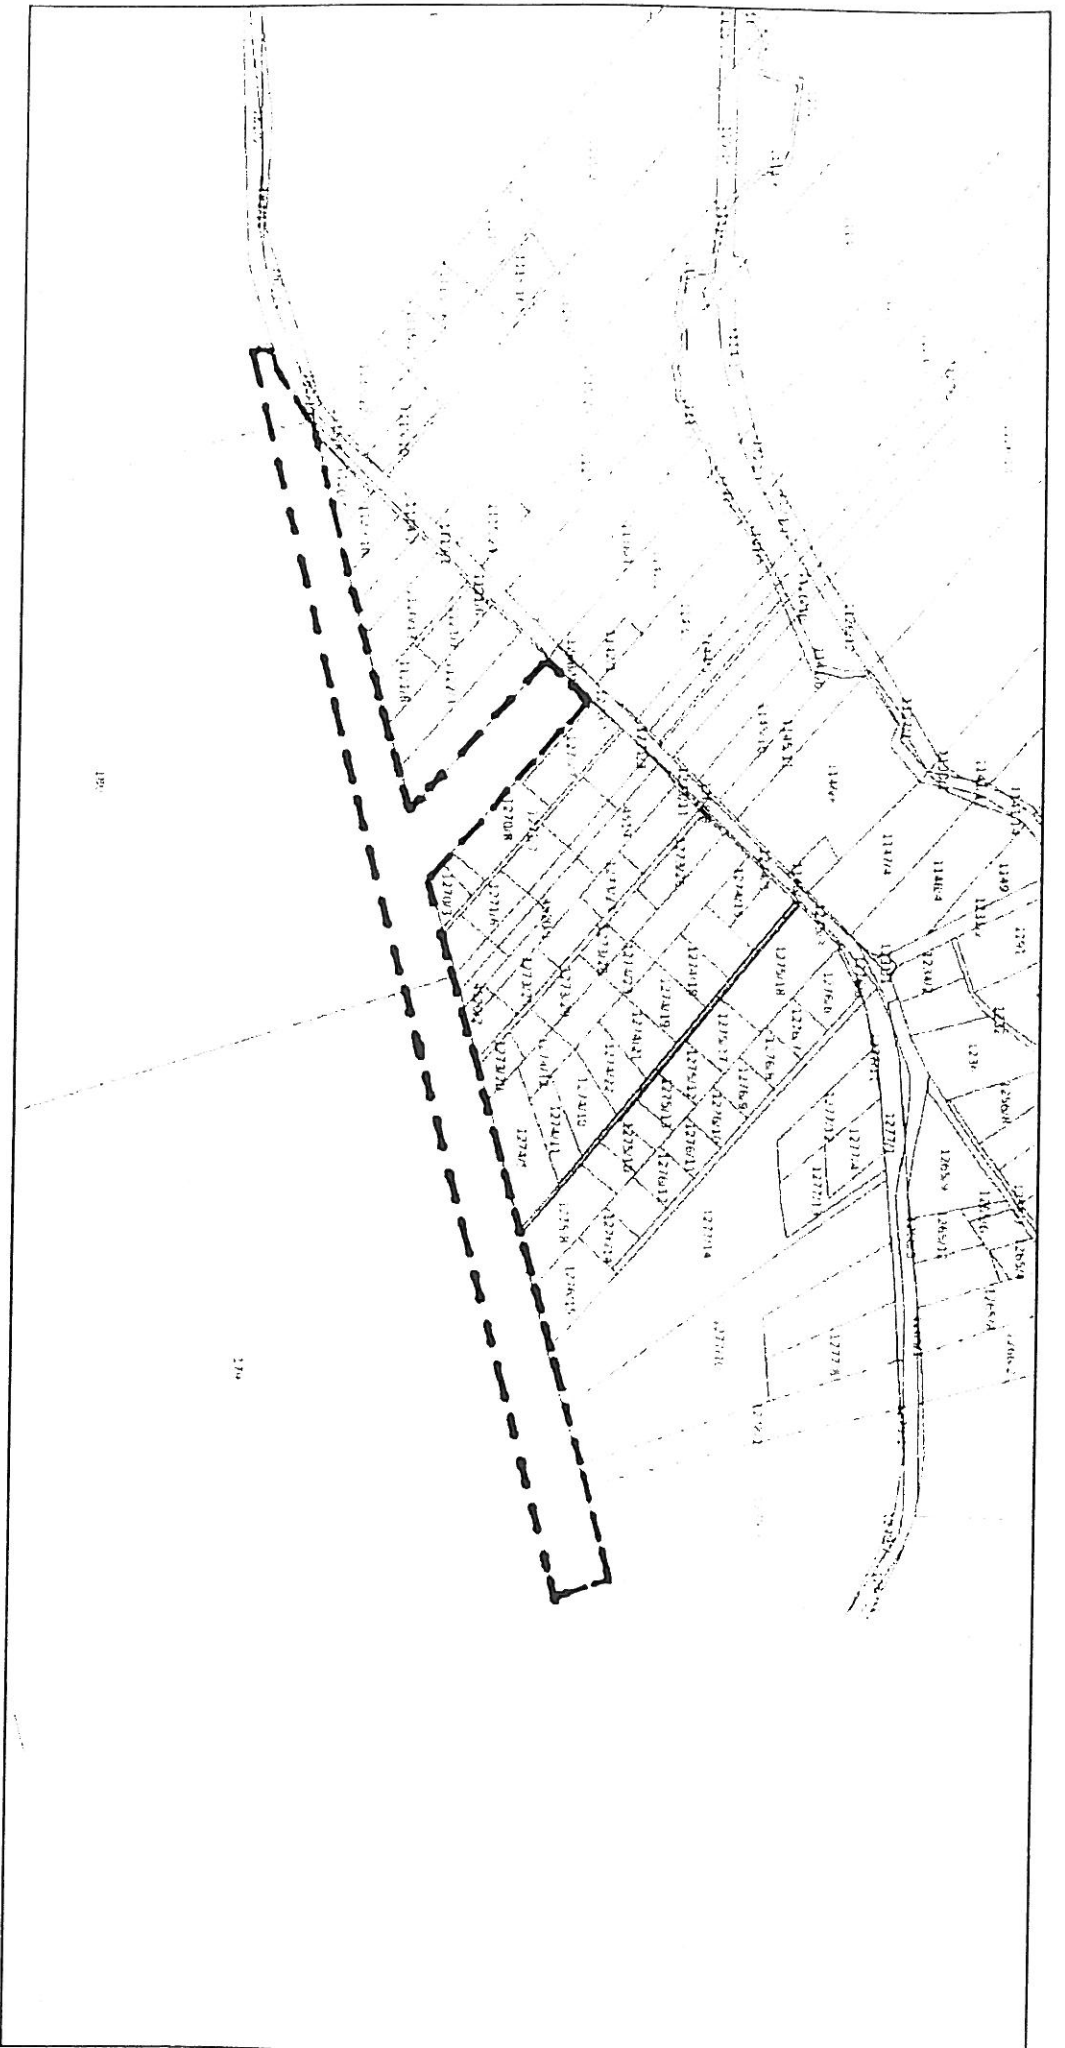

**GRANICA SPORZĄDZONEGO  
PLANU MIEJSCOWEGO**

Załącznik graficzny  
do Uchwały Nr ...../17  
Rady Gminy Ozarówce  
z dnia ..... 2017r.