

Projekt Nr 19/XXVII

**Uchwała Nr XXVII/ /2017
Rady Gminy Ożarówice**

z dnia 30 marca 2017 r.

w sprawie przystąpienia do zmiany fragmentu miejscowego planu zagospodarowania przestrzennego w granicach administracyjnych sołectwa Ossy zatwierdzonego uchwałą Rady Gminy Ożarówice nr XVIII/186/2004 z dnia 8 lipca 2004r.

Na podstawie art. 18 ust. 2 pkt 5 ustawy z dnia 8 marca 1990 r. o samorządzie gminnym (tekst jednolity: Dz. U. z 2016 r., poz. 446 ze zm.), art. 14 ust. 1 i 2, art. 27 ustawy z dnia 27 marca 2003 r. o planowaniu i zagospodarowaniu przestrzennym (tekst jednolity: Dz. U. z 2016r. poz. 778)

**Rada Gminy Ożarówice
uchwala:**

§ 1

Przystąpić do sporządzenia zmiany fragmentu miejscowego planu zagospodarowania przestrzennego w granicach administracyjnych sołectwa Ossy zatwierdzonego uchwałą Rady Gminy Ożarówice nr XVIII/186/2004 z dnia 8 lipca 2004r. (Dz. Urz. woj. śląskiego Nr 86 z dn. 8.09.2004r. poz. 2443),

§ 2

Granice obszaru objętego zmianą planu miejscowego przedstawia, stanowiący integralną część niniejszej uchwały załącznik graficzny.

§ 3


Przedmiotem zmiany miejscowego planu zagospodarowania przestrzennego będzie ustalenie przeznaczenia działek położonych w obrębie ul. Leśna i Mickiewicza oraz ich zagospodarowanie.

§ 4

Wykonanie uchwały powierza się Wójtowi Gminy Ożarówice.

§ 5

Uchwała wchodzi w życie z dniem podjęcia.

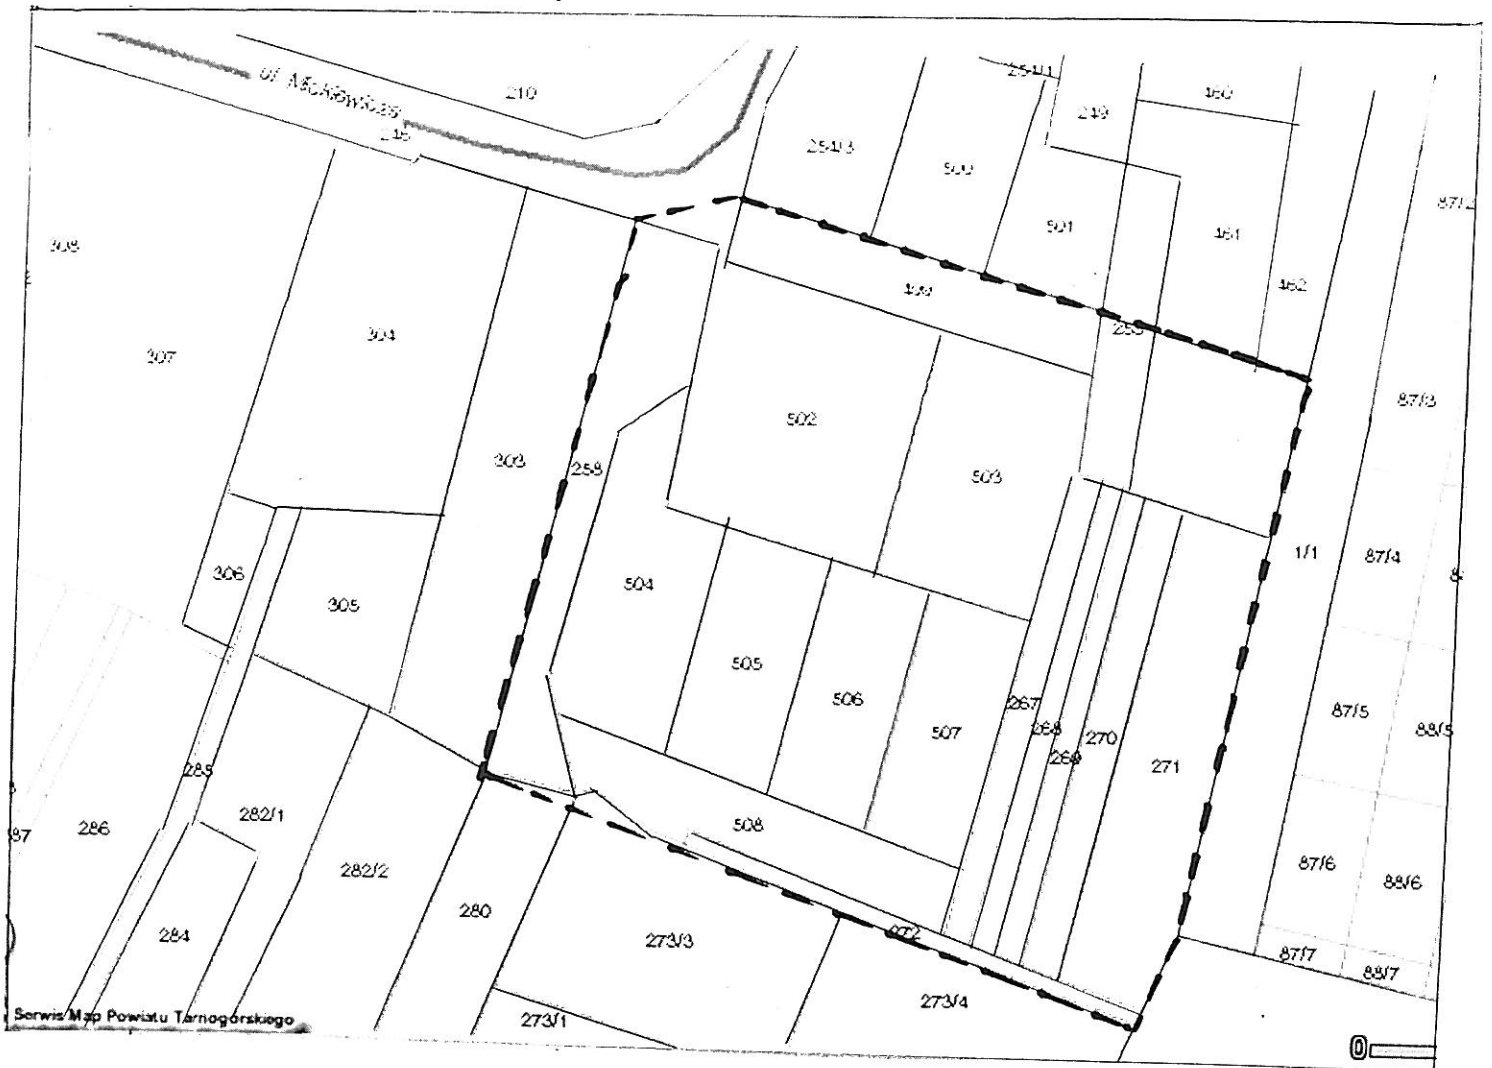

Załącznik graficzny
do Uchwały Nr/17
Rady Gminy Ożarówce
z dnia 2017r.



**GRANICA SPORZĄDZANEGO
PLANU MIEJSCOWEGO**