

**z dnia 30 marca 2017 roku**

**w sprawie przystąpienia do zmiany fragmentu miejscowego planu zagospodarowania przestrzennego dla terenów położonych w sołectwie Zendek w części północnej ograniczonej od południa potokiem Trzonia zatwierdzonym Uchwałą Rady Gminy Ożarówice Nr VIII/82/2007 z dnia 28 czerwca 2007r.**

Na podstawie art. 18 ust. 2 pkt 5 ustawy z dnia 8 marca 1990 r. o samorządzie gminnym (tekst jednolity Dz. U. z 2016r., poz. 446 z późn. zm.), art. 14 ust. 1 i 2, art. 27 ustawy z dnia 27 marca 2003 r. o planowaniu i zagospodarowaniu przestrzennym (tekst jednolity Dz. U. z 2016r., poz. 778)

**Rada Gminy Ożarówice**  
**uchwała:**

**§ 1**

Przystąpić do sporządzenia zmiany fragmentu miejscowego planu zagospodarowania przestrzennego dla terenów położonych w sołectwie Zendek w części północnej ograniczonej od południa potokiem Trzonia zatwierdzonym Uchwałą Rady Gminy Ożarówice Nr VIII/82/2007 z dnia 28 czerwca 2007r. (Dz. Urz. Woj. Śląskiego Nr 134 z dn. 26.08.2007r. poz. 2659).

**§ 2**

Granice obszaru objętego zmianą planu miejscowego przedstawia, stanowiący integralną część niniejszej uchwały załącznik graficzny.

**§ 3**

Przedmiotem zmiany miejscowego planu zagospodarowania przestrzennego będzie ustalenie przeznaczenia części działek oznaczonych numerem ewidencyjnymi 187/1, 180, 179 oraz ich zagospodarowanie.



**§ 4**

Wykonanie uchwały powierza się Wójtowi Gminy Ożarówice.

**§ 5**

Uchwała wchodzi w życie z dniem podjęcia.

**PRZEWODNICZĄCY**  
**RADY GMINY**  
*Marion Nowak*  
mgr inż. Marian Czernikarz

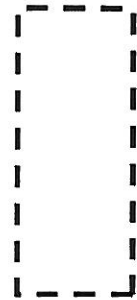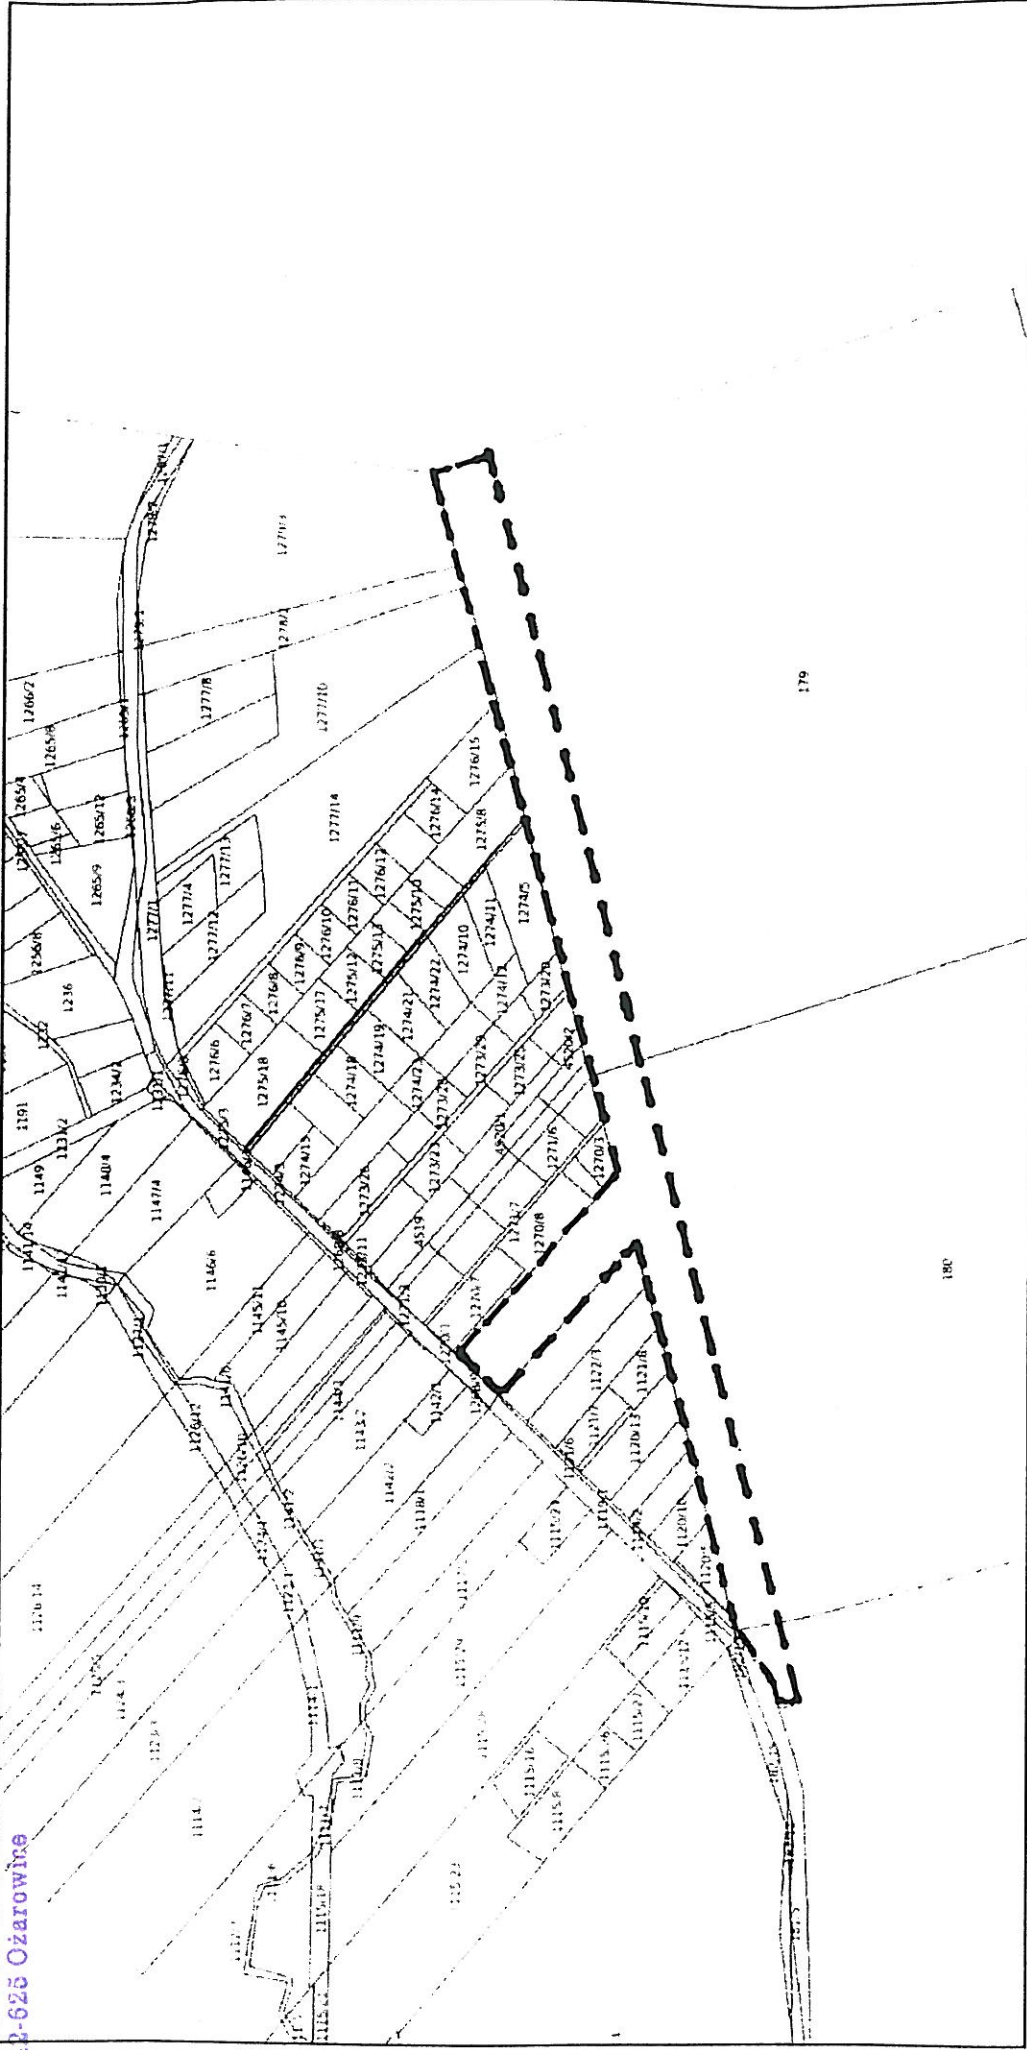

**GRANICA SPORZADZANEGO  
PLANU MIEJSCOWEGO**

Załącznik graficzny  
do Uchwały Nr XXVIII/316/2017  
Rady Gminy Ozarowice  
z dnia 30 marca 2017r.

PRZEWODNICZĄCY  
I. K. K. K.  
*Marion Czernikarska*  
mgr inż. Marion Czernikarska