

**RADA GMINY OŻAROWICE**

ul. Dworcowa 15  
42-625 Ożarówice

**Uchwała Nr XXVII/319/2017  
Rady Gminy Ożarówice**

**z dnia 30 marca 2017 roku**

**w sprawie przystąpienia do zmiany fragmentu miejscowego planu zagospodarowania przestrzennego w granicach administracyjnych sołectwa Ossy zatwierdzonego Uchwałą Rady Gminy Ożarówice Nr XVIII/186/2004 z dnia 8 lipca 2004r.**

Na podstawie art. 18 ust. 2 pkt 5 ustawy z dnia 8 marca 1990 r. o samorządzie gminnym (tekst jednolity Dz. U. z 2016r., poz. 446 z późn. zm.), art. 14 ust. 1 i 2, art. 27 ustawy z dnia 27 marca 2003 roku o planowaniu i zagospodarowaniu przestrzennym (tekst jednolity Dz. U. z 2016r., poz. 778)

**Rada Gminy Ożarówice  
uchwała:**

**§ 1**

Przystąpić do sporządzenia zmiany fragmentu miejscowego planu zagospodarowania przestrzennego w granicach administracyjnych sołectwa Ossy zatwierdzonego Uchwałą Rady Gminy Ożarówice Nr XVIII/186/2004 z dnia 8 lipca 2004r. (Dz. Urz. Woj. Śląskiego Nr 86 z dn. 8.09.2004r. poz. 2443).

**§ 2**

Granice obszaru objętego zmianą planu miejscowego przedstawia, stanowiący integralną część niniejszej uchwały załącznik graficzny.

**§ 3**

Przedmiotem zmiany miejscowego planu zagospodarowania przestrzennego będzie ustalenie przeznaczenia działek położonych w obrębie ul. Leśna i Mickiewicza oraz ich zagospodarowanie.


**§ 4**

Wykonanie uchwały powierza się Wójtowi Gminy Ożarówice.


**§ 5**

Uchwała wchodzi w życie z dniem podjęcia.

**PRZEWODNICZĄCY  
RADY GMINY**  
*Marion Nowak*  
**mgr inż. Marion Czernikars**

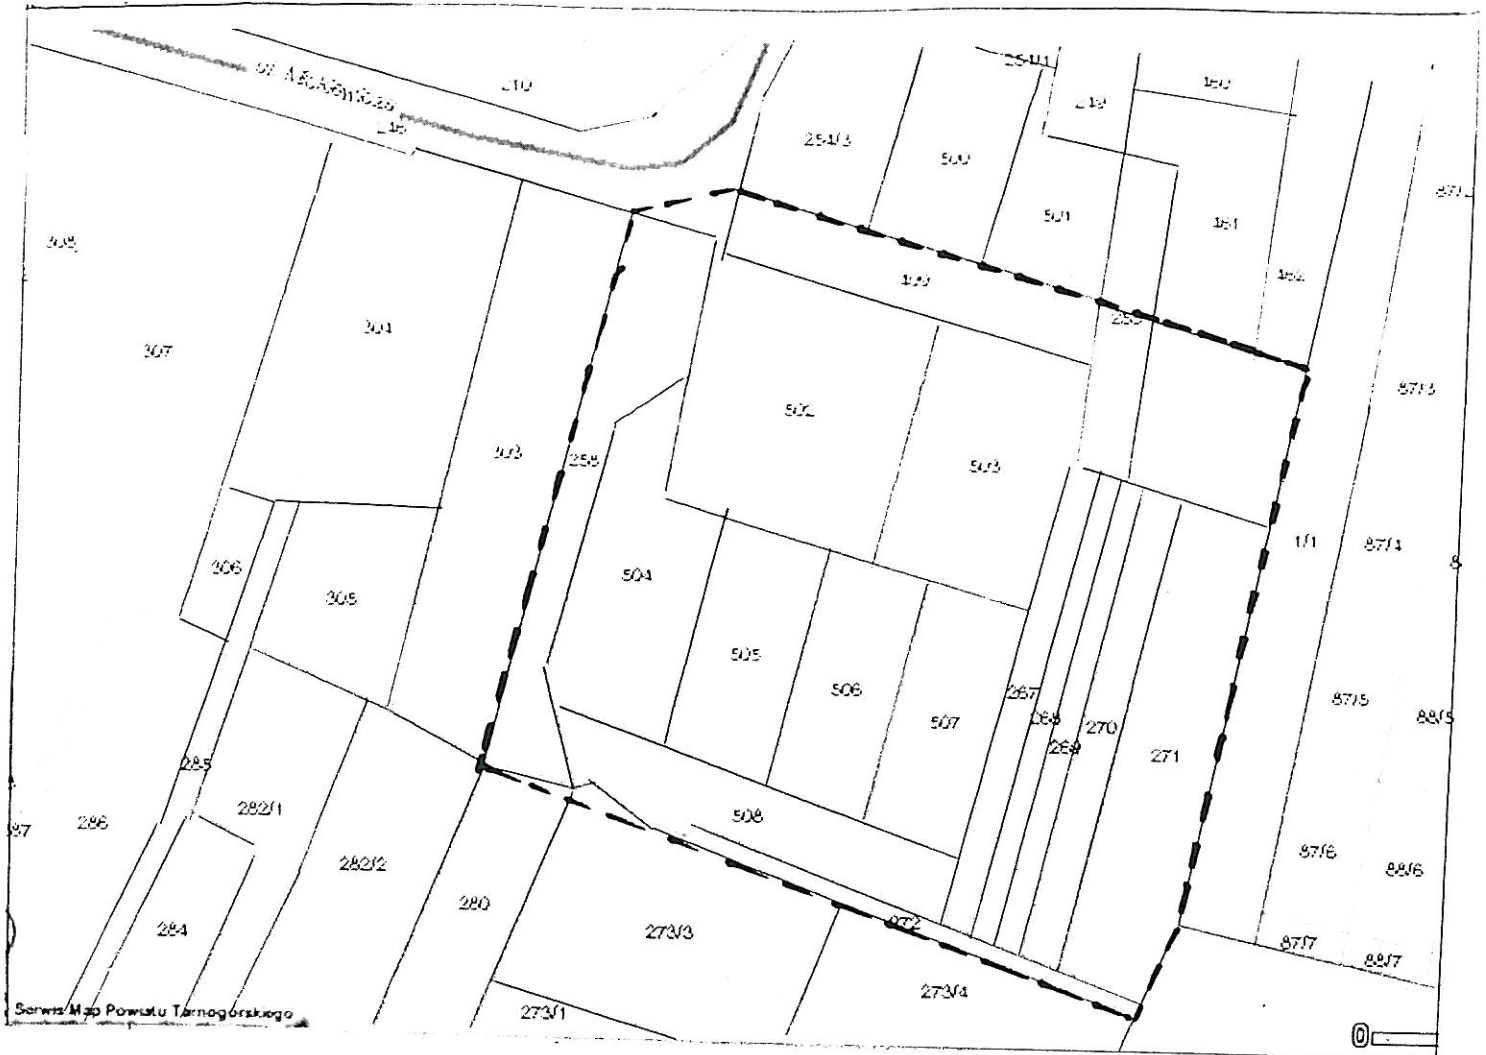

Serwis Map Powiatu Tarnoborskiego

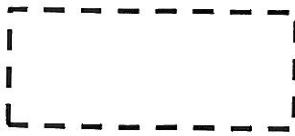

**GRANICA SPORZĄDZANEGO  
PLANU MIEJSCOWEGO**

**Załącznik graficzny  
do Uchwały Nr XXVII/319/2017  
Rady Gminy Ożarówice  
z dnia 30 marca 2017r.**

**PREZYDENT RADY GMINY**  
*Marian Nowak*  
mgr inż. Marian Czernikarz