

z dnia 12 października 2017 roku

w sprawie przystąpienia do zmiany fragmentu miejscowego planu zagospodarowania przestrzennego w granicach administracyjnych sołectwa Ożarówice zatwierdzonego uchwałą Rady Gminy Ożarówice nr XIX/192/2004 z dnia 16 września 2004r.

Na podstawie art. 18 ust. 2 pkt 5 ustawy z dnia 8 marca 1990 r. o samorządzie gminnym (tekst jednolity: Dz. U. z 2017 r., poz. 1875), art. 14 ust. 1, 2 i 4 oraz art. 27 ustawy z dnia 27 marca 2003 r. o planowaniu i zagospodarowaniu przestrzennym (tekst jednolity: Dz. U. z 2017r. poz. 1073),

Rada Gminy Ożarówice
uchwała:

§ 1.

Przystąpić do sporządzenia zmiany fragmentu miejscowego planu zagospodarowania przestrzennego w granicach administracyjnych sołectwa Ożarówice zatwierdzonego uchwałą Rady Gminy Ożarówice nr XIX/192/2004 z dnia 16 września 2004r.
(Dz. Urz. Woj. Śląskiego Nr 109 z dn. 17.11.2004r. poz. 3095).

§ 2.

Granice obszaru objętego zmianą planu miejscowego przedstawia, stanowiący integralną część niniejszej uchwały załącznik graficzny.

§ 3.

Przedmiotem zmiany miejscowego planu zagospodarowania przestrzennego będzie ustalenie przeznaczenia działek nr 540/1, 539/11, 539/10, 539/9, 539/8, 539/7, 538/12, 538/14, 538/13, 538/11, 538/5, 538/8, 538/9, 537/3, 538/10, 537/2, 537/1, 538/2, 536 pod lokalizację urządzeń wytwarzających energię z odnawialnych źródeł energii o mocy przekraczającej 100 kW.

§ 4.

Wykonanie uchwały powierza się Wójtowi Gminy Ożarówice.

§ 5.

Uchwała wchodzi w życie z dniem podjęcia.

PRZEWODNICZĄCY
RADY GMINY
[Podpis]
mgr inż. Marian Czernikarz

UZASADNIENIE:

Obszar objęty uchwałą w obowiązującym Studium uwarunkowań i kierunków zagospodarowania przestrzennego gminy Ożarówice przeznaczony jest między innymi pod lokalizację urządzeń wytwarzających energię z odnawialnych źródeł energii o mocy przekraczającej 100 kW.


Ze względu na planowaną inwestycję w tym zakresie oraz możliwość pozyskania środków zewnętrznych na budowę urządzeń fotowoltaicznych, konieczna jest spójność ustaleń MPZP z obowiązującym „Studium...”.

Wyrys z mapy ewidencyjnej 1:2000



granica sporządzanego planu miejscowego

Województwo : śląskie
Powiat : tamogórski
Jednostka ewidencyjna : 241306_2 Ożarówice
Obręb : 0004 Ożarówice 4d1

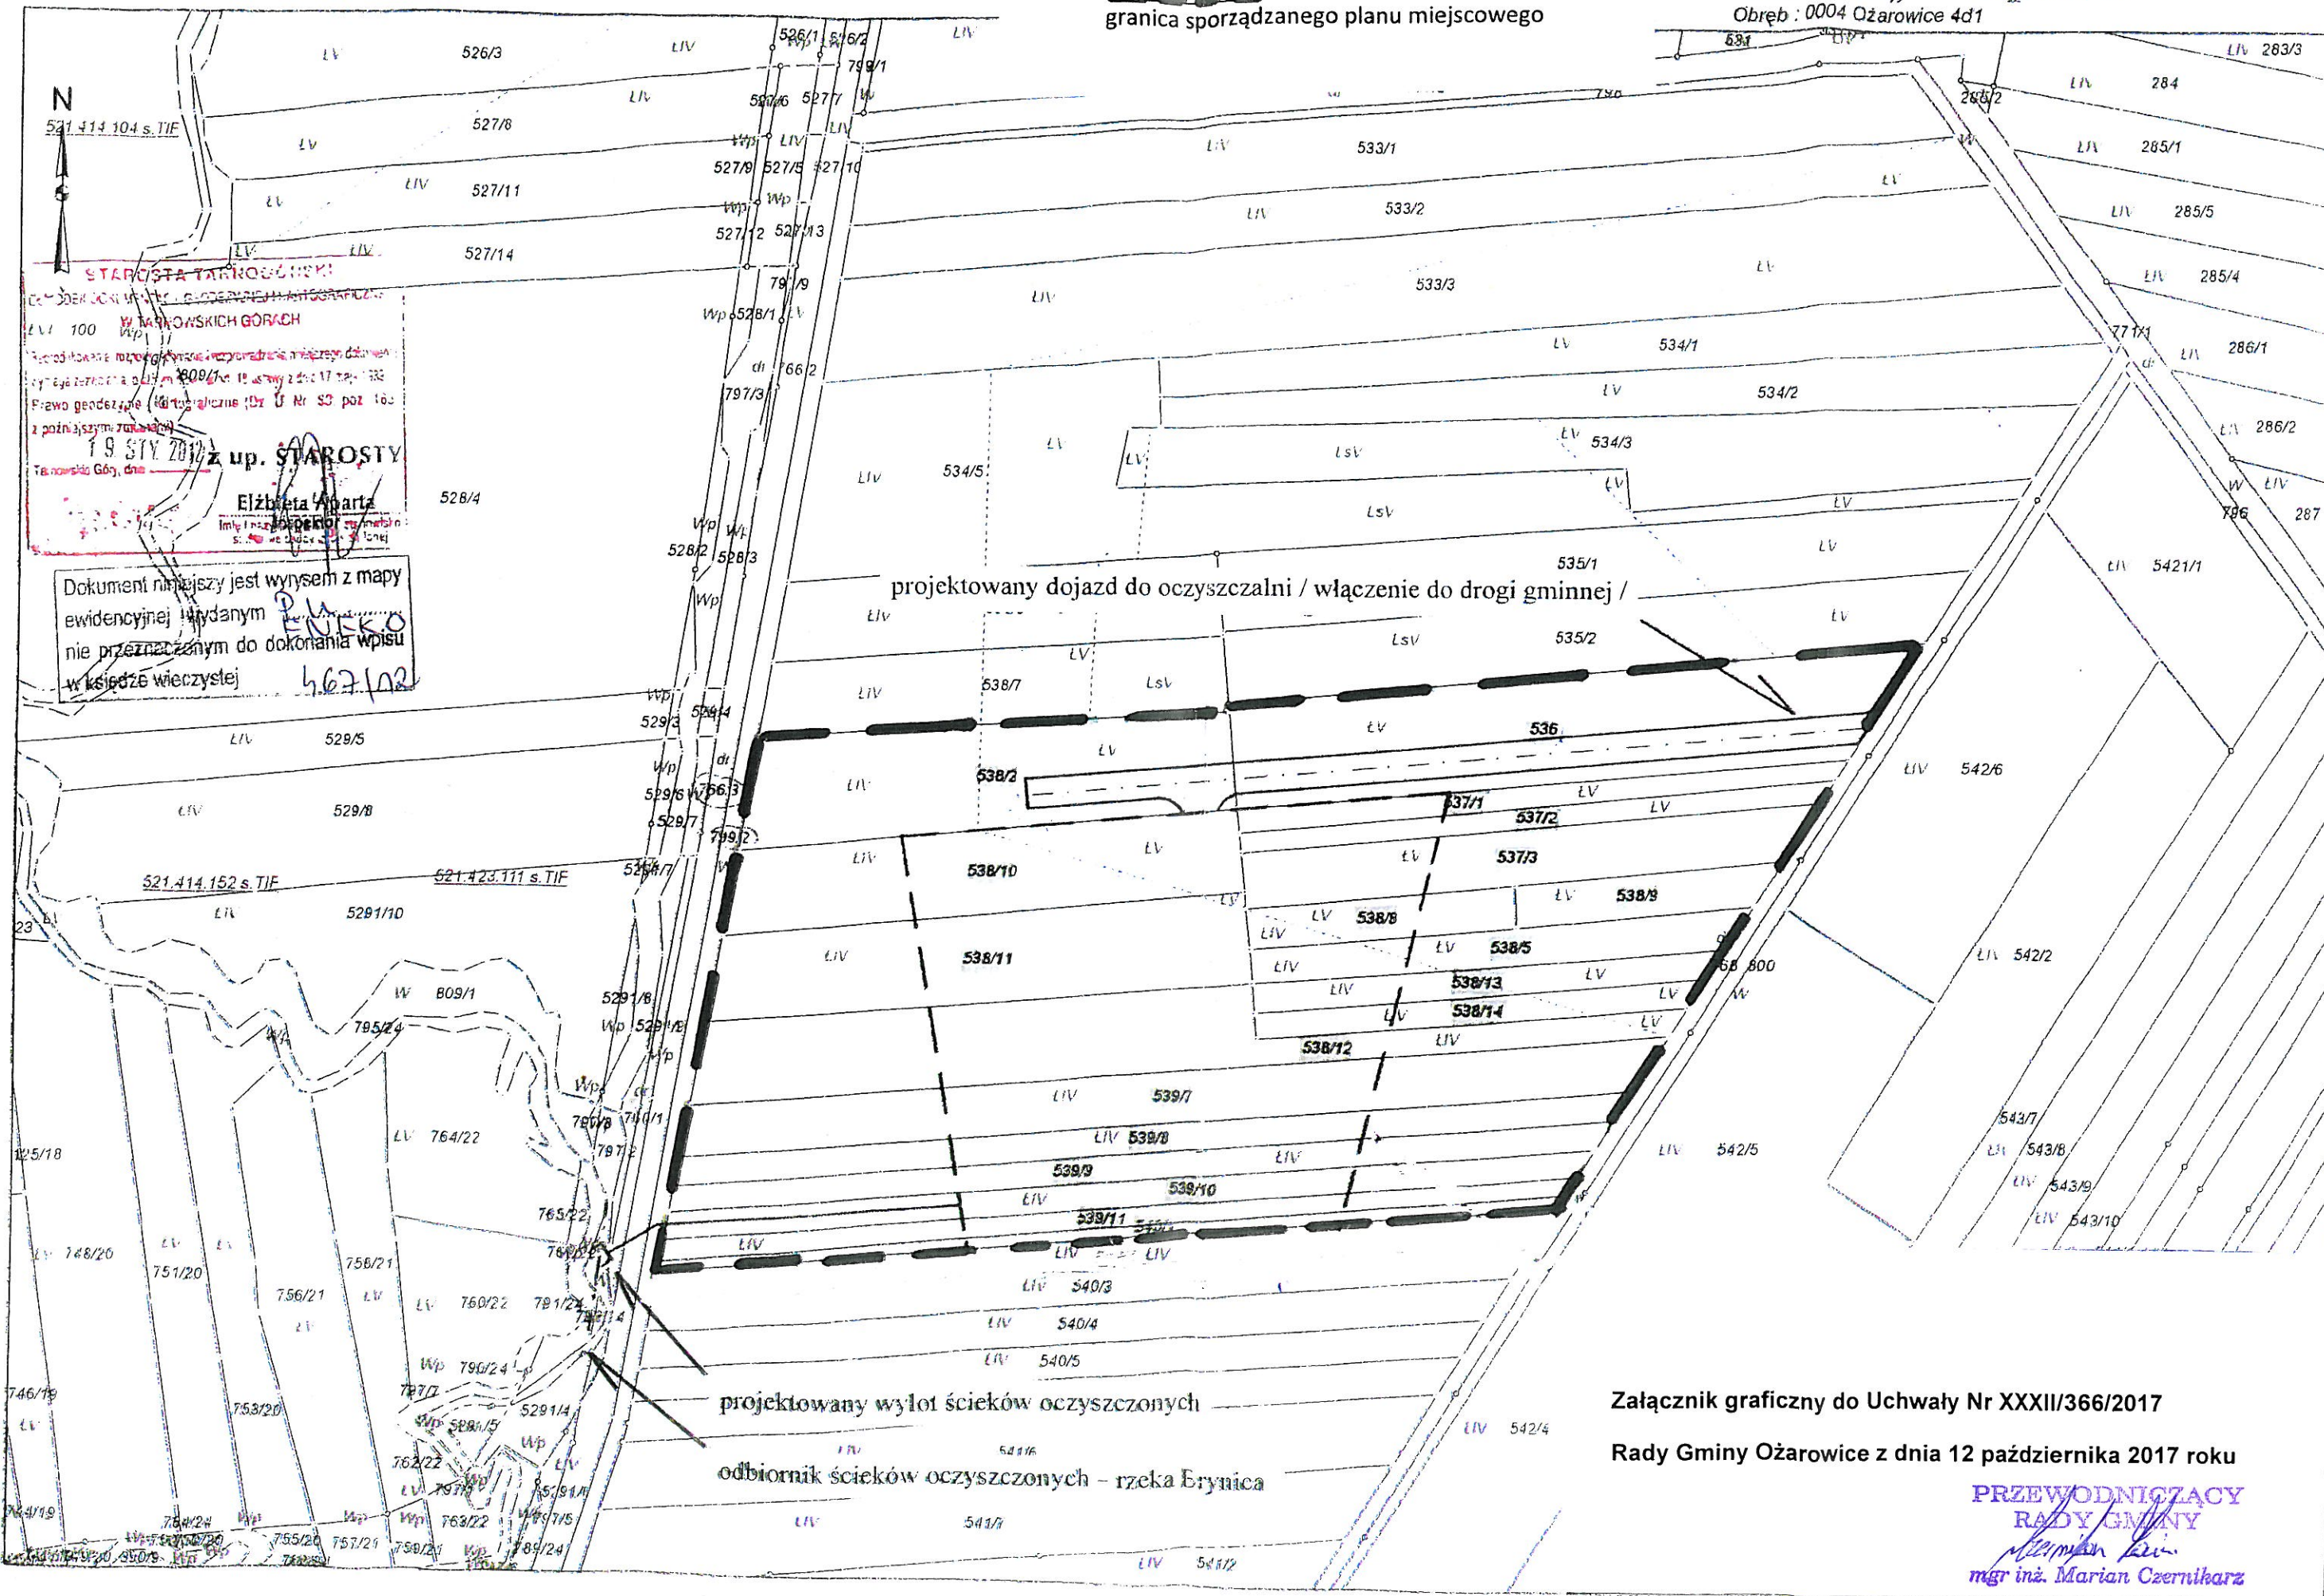

Załącznik graficzny do Uchwały Nr XXXII/366/2017

Rady Gminy Ożarówice z dnia 12 października 2017 roku

PRZEWODNICZĄCY
RADY GMINY
Marian Czernikarz
mgr inż. Marian Czernikarz