


SZKIC LOKALIZACJI

6.134.29.20.4
6.134.29.25.2

mgr inż. ROBERT RACZYŃSKI
uprawniony do projektowania i kierowania
robotami budowlanymi bez ograniczeń
w zakresie: sieci instalacji i urządzeń
wod., kan., gaz., ciepłych i wentylacyjnych
Nr ewid. 249/2002
tytułowe odniesienie do końca

X=559100
Y=6571500

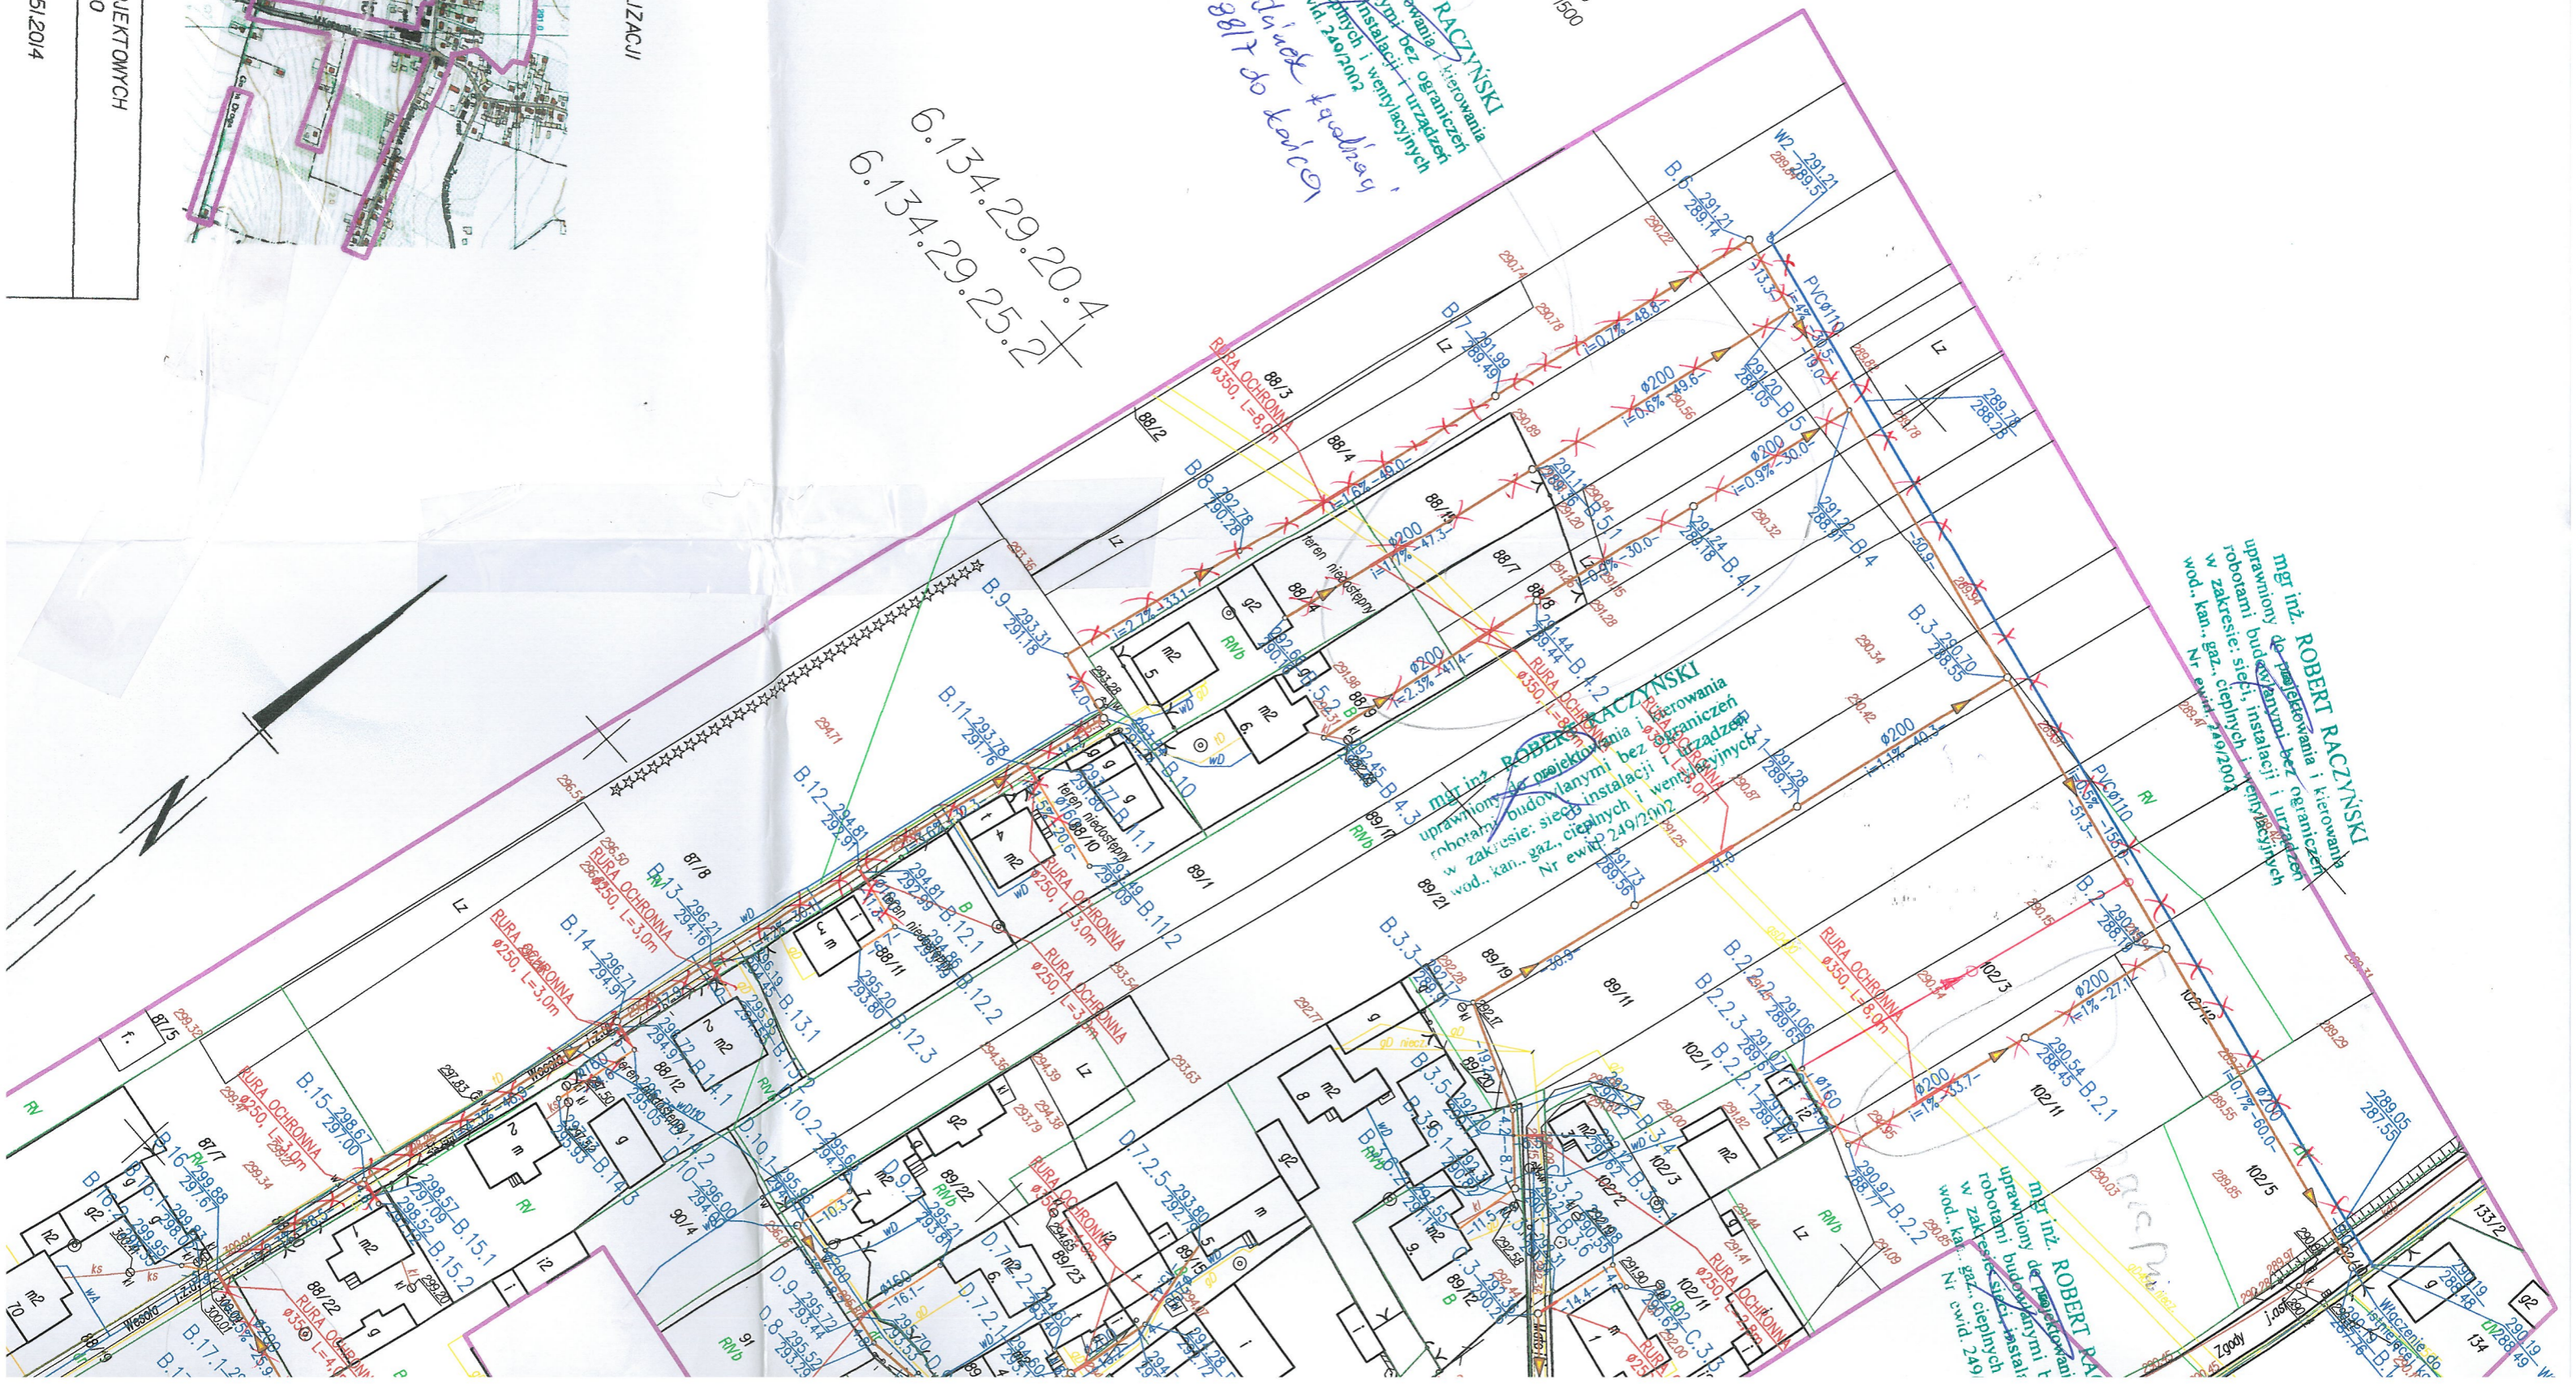

mgr inż. ROBERT RACZYŃSKI
uprawniony do projektowania i kierowania
robotami budowlanymi bez ograniczeń
w zakresie: sieci instalacji i urządzeń
wod., kan., gaz., ciepłych i wentylacyjnych
Nr ewid. 249/2002

