
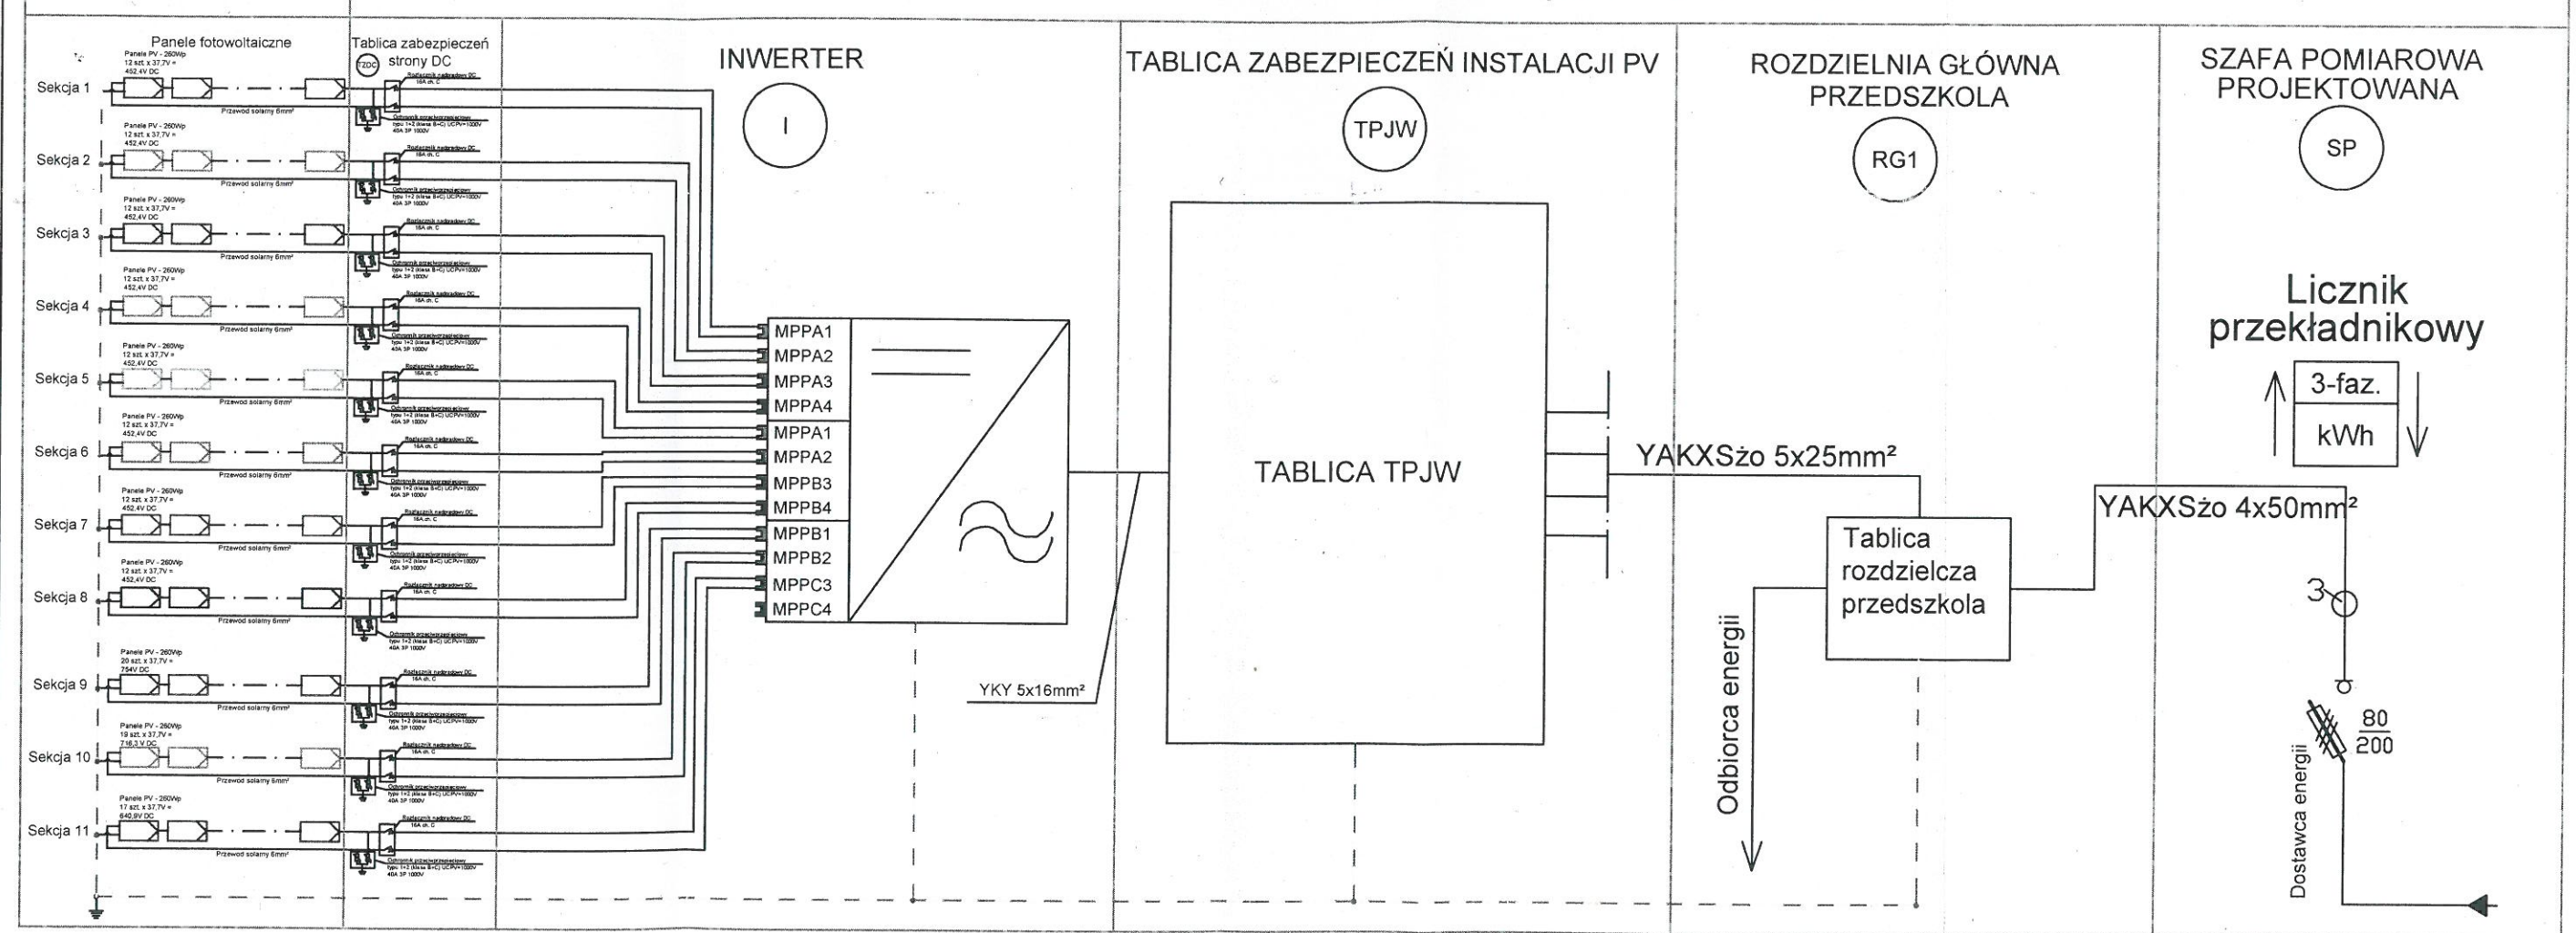



DACH

BUDYNEK PRZEDSZKOLA

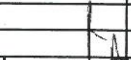

	Sprawdzający	Projektant	P.P "BIPROMAG - 1" Gliwice
Data	11.2016	11.2016	
Podpis	inż. 	inż. 	
Nazwisko	Wiesław Dawid	Jacek Bryczek	
Nr uprawnień	22/81	395/01	
Specjalista	Instalacje elektryczne	Sieci, inst. i urządzeń elektrycznych i teleenergetycznych	
Format: A3	Gmina Ożarówice ul. Dworcowa 15, 42-625 Ożarówice Budowa Przedszkola w Tapkowicach przy ul. Kopernika Gm. Ożarówice na działkach o nr ewid. 401/7 i 401/2 powstałych po scaleniu działek 260/6, 260/2, 259/2, 259/1 Część: Instalacje fotowoltaiczne		Zastępuje rysunek: —
Podziałka: —	SCHEMAT BLOKOWY INSTALACJI AC DC		Nr rysunku: 409/E2-01