


PROFIL PODŁUŻNY KANALIZACJI DESZCZOWEJ

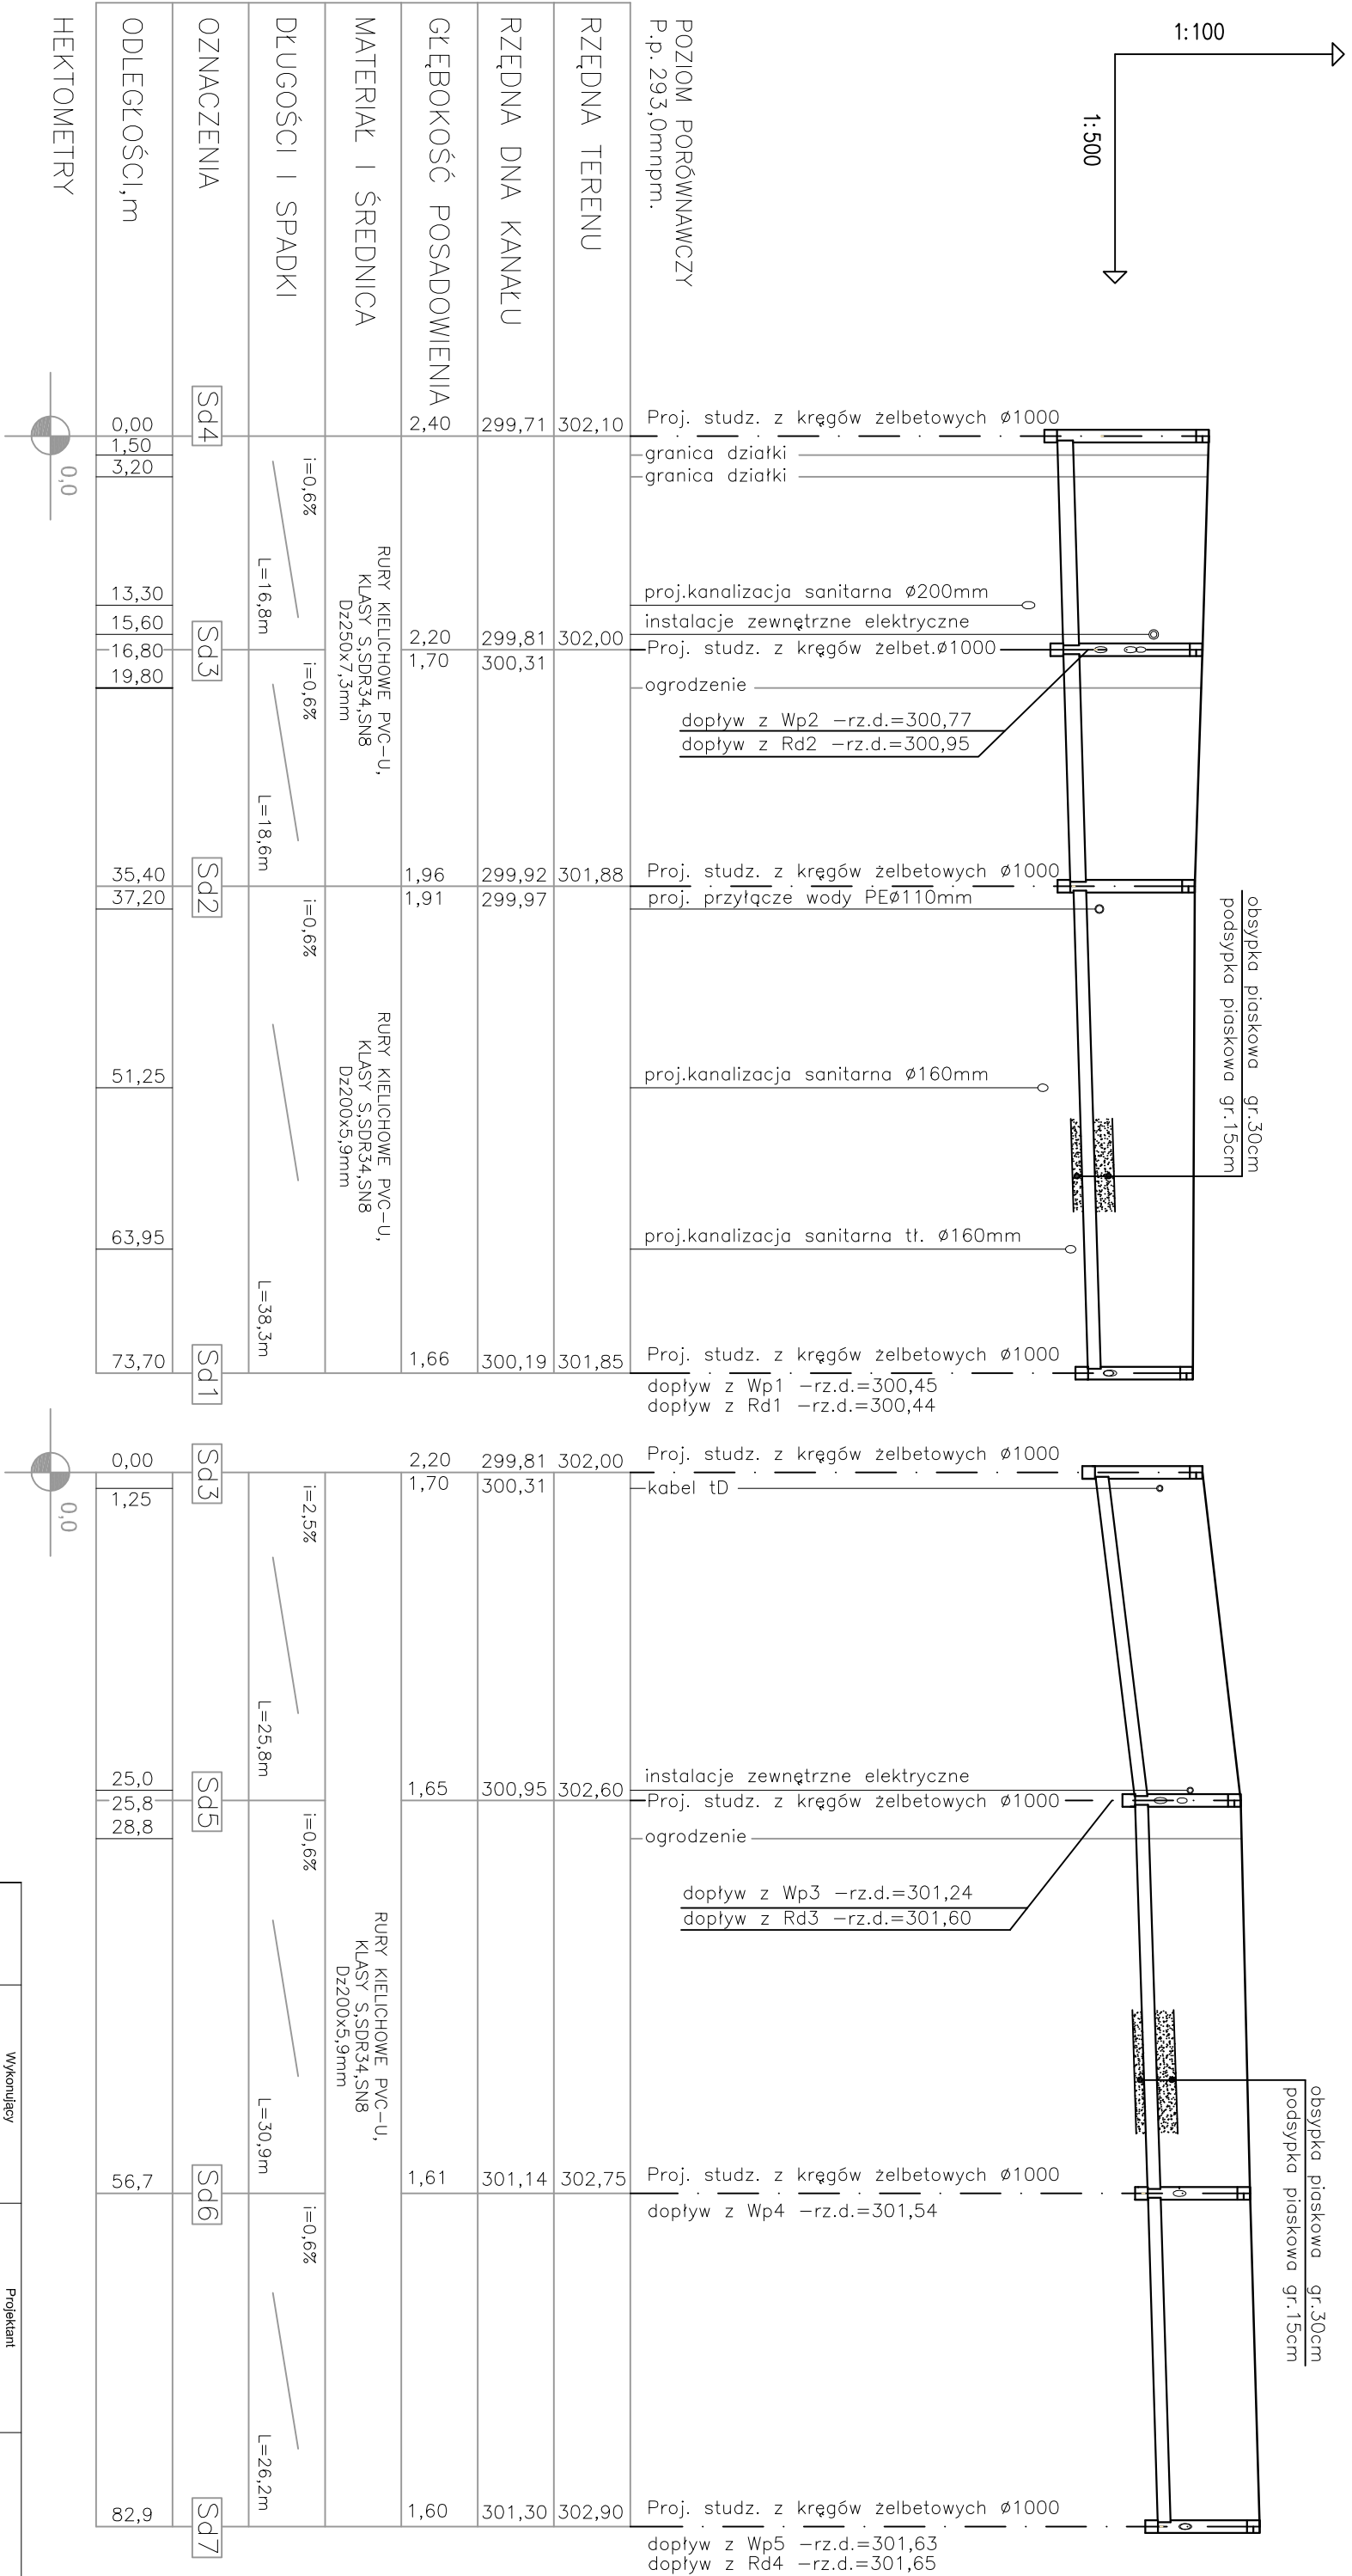

UWAGA!

Rury należy układać na podsypce piaskowej grubości 15cm i obsypać piaskiem do wysokości 30cm ponad wierzch rury.

Wykonujący		Projektant		P. P. "BIPROMAG-1" Gliwice	
Data	2016 r.	2016 r.			
Podpis	mgr inż.	mgr inż.			
Nazwisko	Katarzyna Janiec	Janusz Plechowicz			
Nr uprawnień		444/02			
Specjalność		Instal i sieci sanit.			
Format	Inwestor: Gmina Ozarówiec ul. Dworcowa 15, 42- 625 Ozarówiec			PW	Zastępuje rysunek
A3	BUDOWA BUDYNKU PRZEDSZKOLA W TĄPKOWICACH PRZY UL. KOPERNIKA GMINA OZAROWICE				
Podziałka	CZĘŚĆ: SIECI WODNO-KANALIZACYJNE PROFIL PODŁUŻNY SIECI KANALIZACJI DESZCZOWEJ				Nr rysunku
1:100/500					409/1/S1-5.0