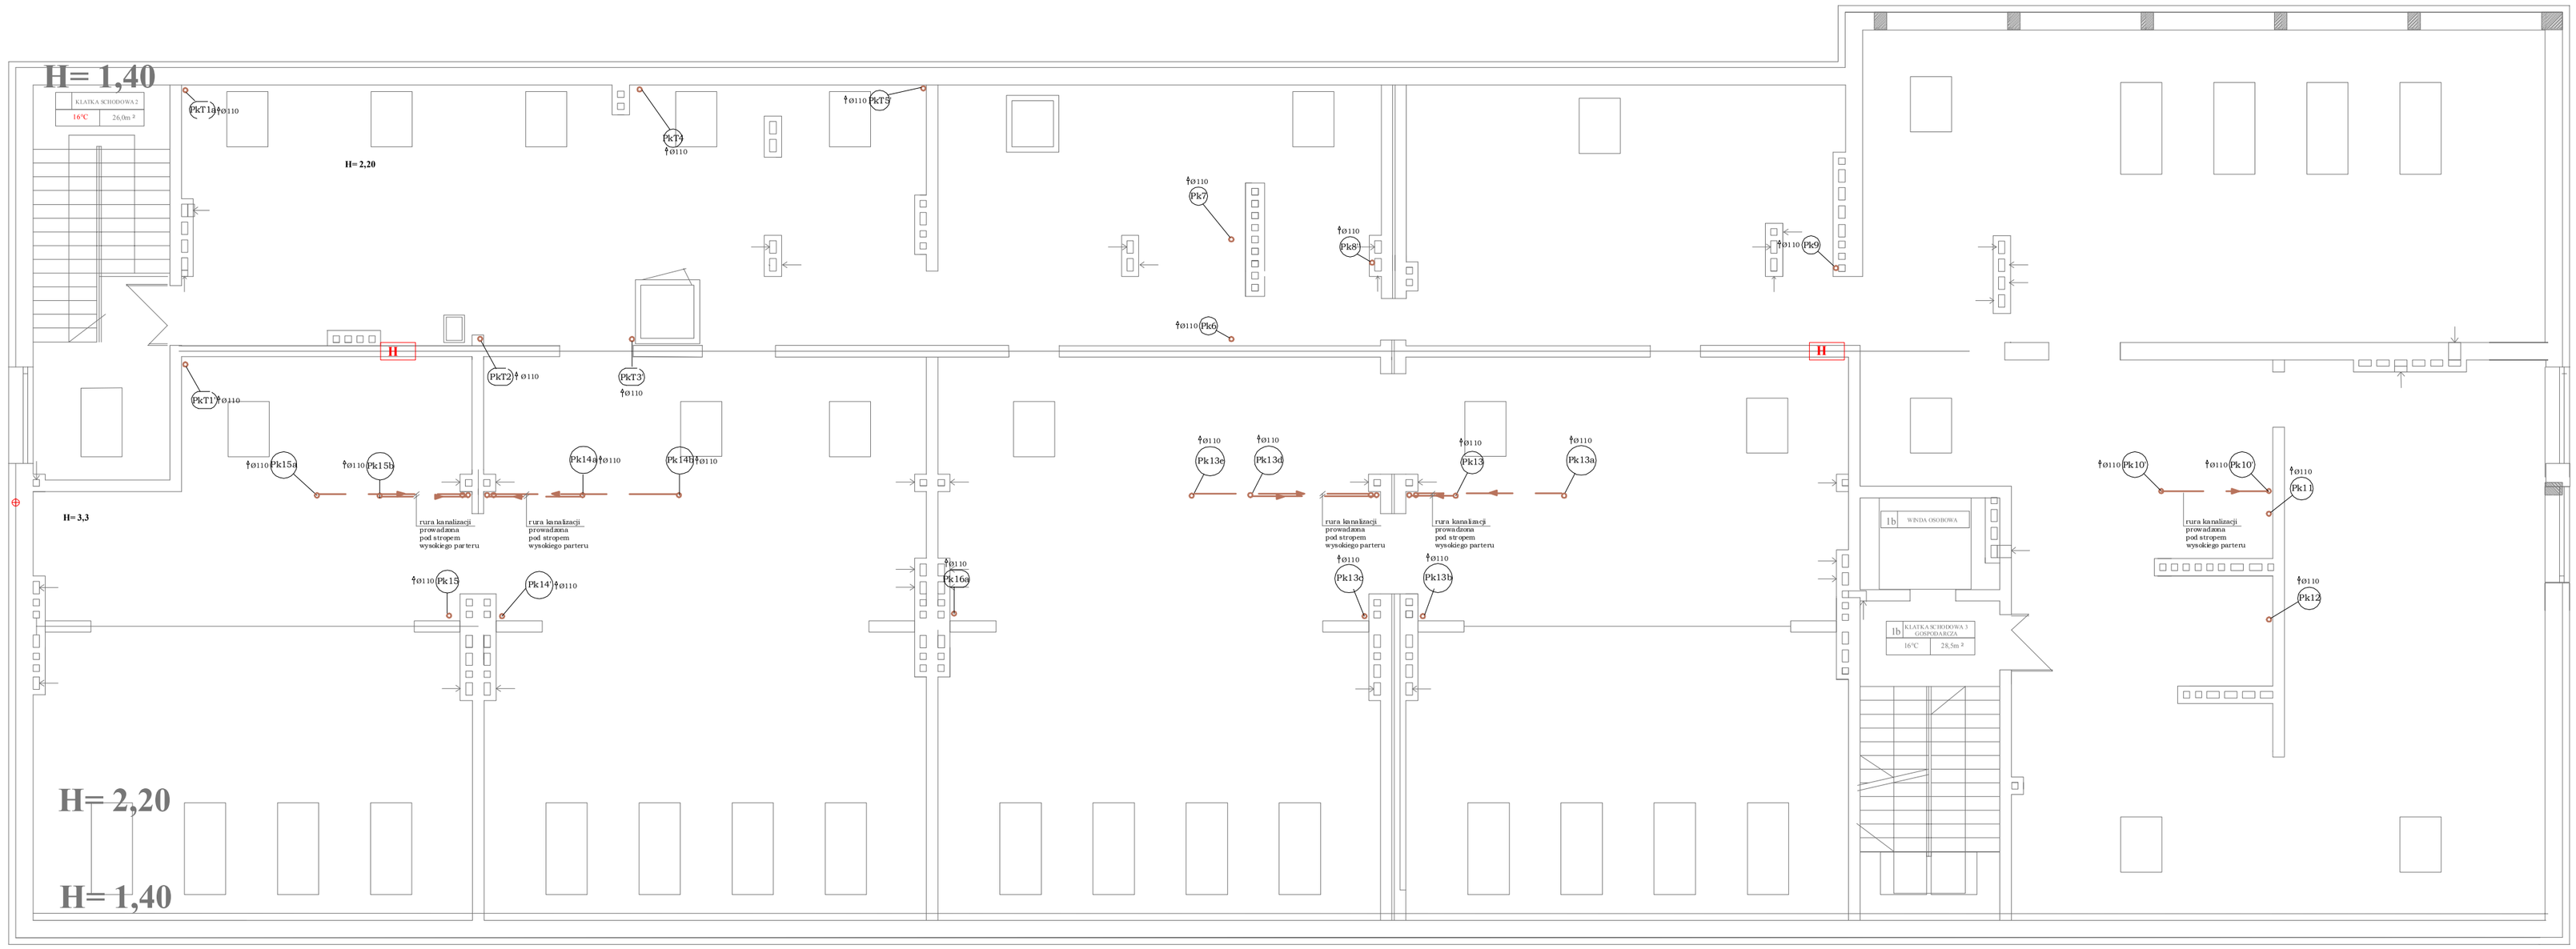

RZUT PODDASZA

UWAGA:

1. Rozprowadzenie instalacji prowadzić pod stropem i w bruzdach ściennych.
2. Podejścia do przyborów prowadzić w bruzdach ściennych.
3. Przejścia przez przegrody budowlane prowadzić w rurach osłonowych
4. Instalację wodociągową prowadzić w odpowiedniej odległości od innych instalacji wewnętrznych.

OZNACZENIA:

Pk pion kanalizacji sanitarnej
U umywalka
Un umywalka dla osób niepełnosprawnych
N natrysk
Nn natrysk dla osób niepełnosprawnych
Zl zlewozmywak
Z zlew
B basen do mycia naczyń kuchennych
M miska ustępowa
Ph pisuar
A pralka
Zm zmywarka
K kocioł gazowy
Sschł. studzienka schładzająca

instalacja kanalizacji sanitarnej
instalacja kanalizacji tłuszczowej podposadzkowej
instalacja kanalizacji sanitarnej podposadzkowej
instalacja kanalizacji technologicznej kotłowni

	Wykonujący	Projektant	
Data	2016 r.	2016 r.	P. P. " BIPROMAG -1 Gliwice
Podpis	mgr inż.	mgr inż.	
Nazwisko	Katarzyna Janiec	Janusz Piechowicz	
Nr uprawnień		444/02	
Specjalność		instal. i sieci sanit.	
Format A3+	Inwestor: Gmina Ożarowice PW ul. Dworcowa 15, 42- 625 Ożarowice **BUDOWA BUDYNKU PRZEDSZKOLA W TĄPKOWICACH PRZY UL. KOPERNIKA GMINA OŻAROWICE**		Zastępuje rysunek
Podziałka 1:100	CZĘŚĆ: INSTALACJE WODNO-KANALIZACYJNE RZUT PODDASZA - INSTALACJA KANALIZACJI SANITARNEJ		Nr rysunku 409/1/S1-2.2