RZUT DACHU

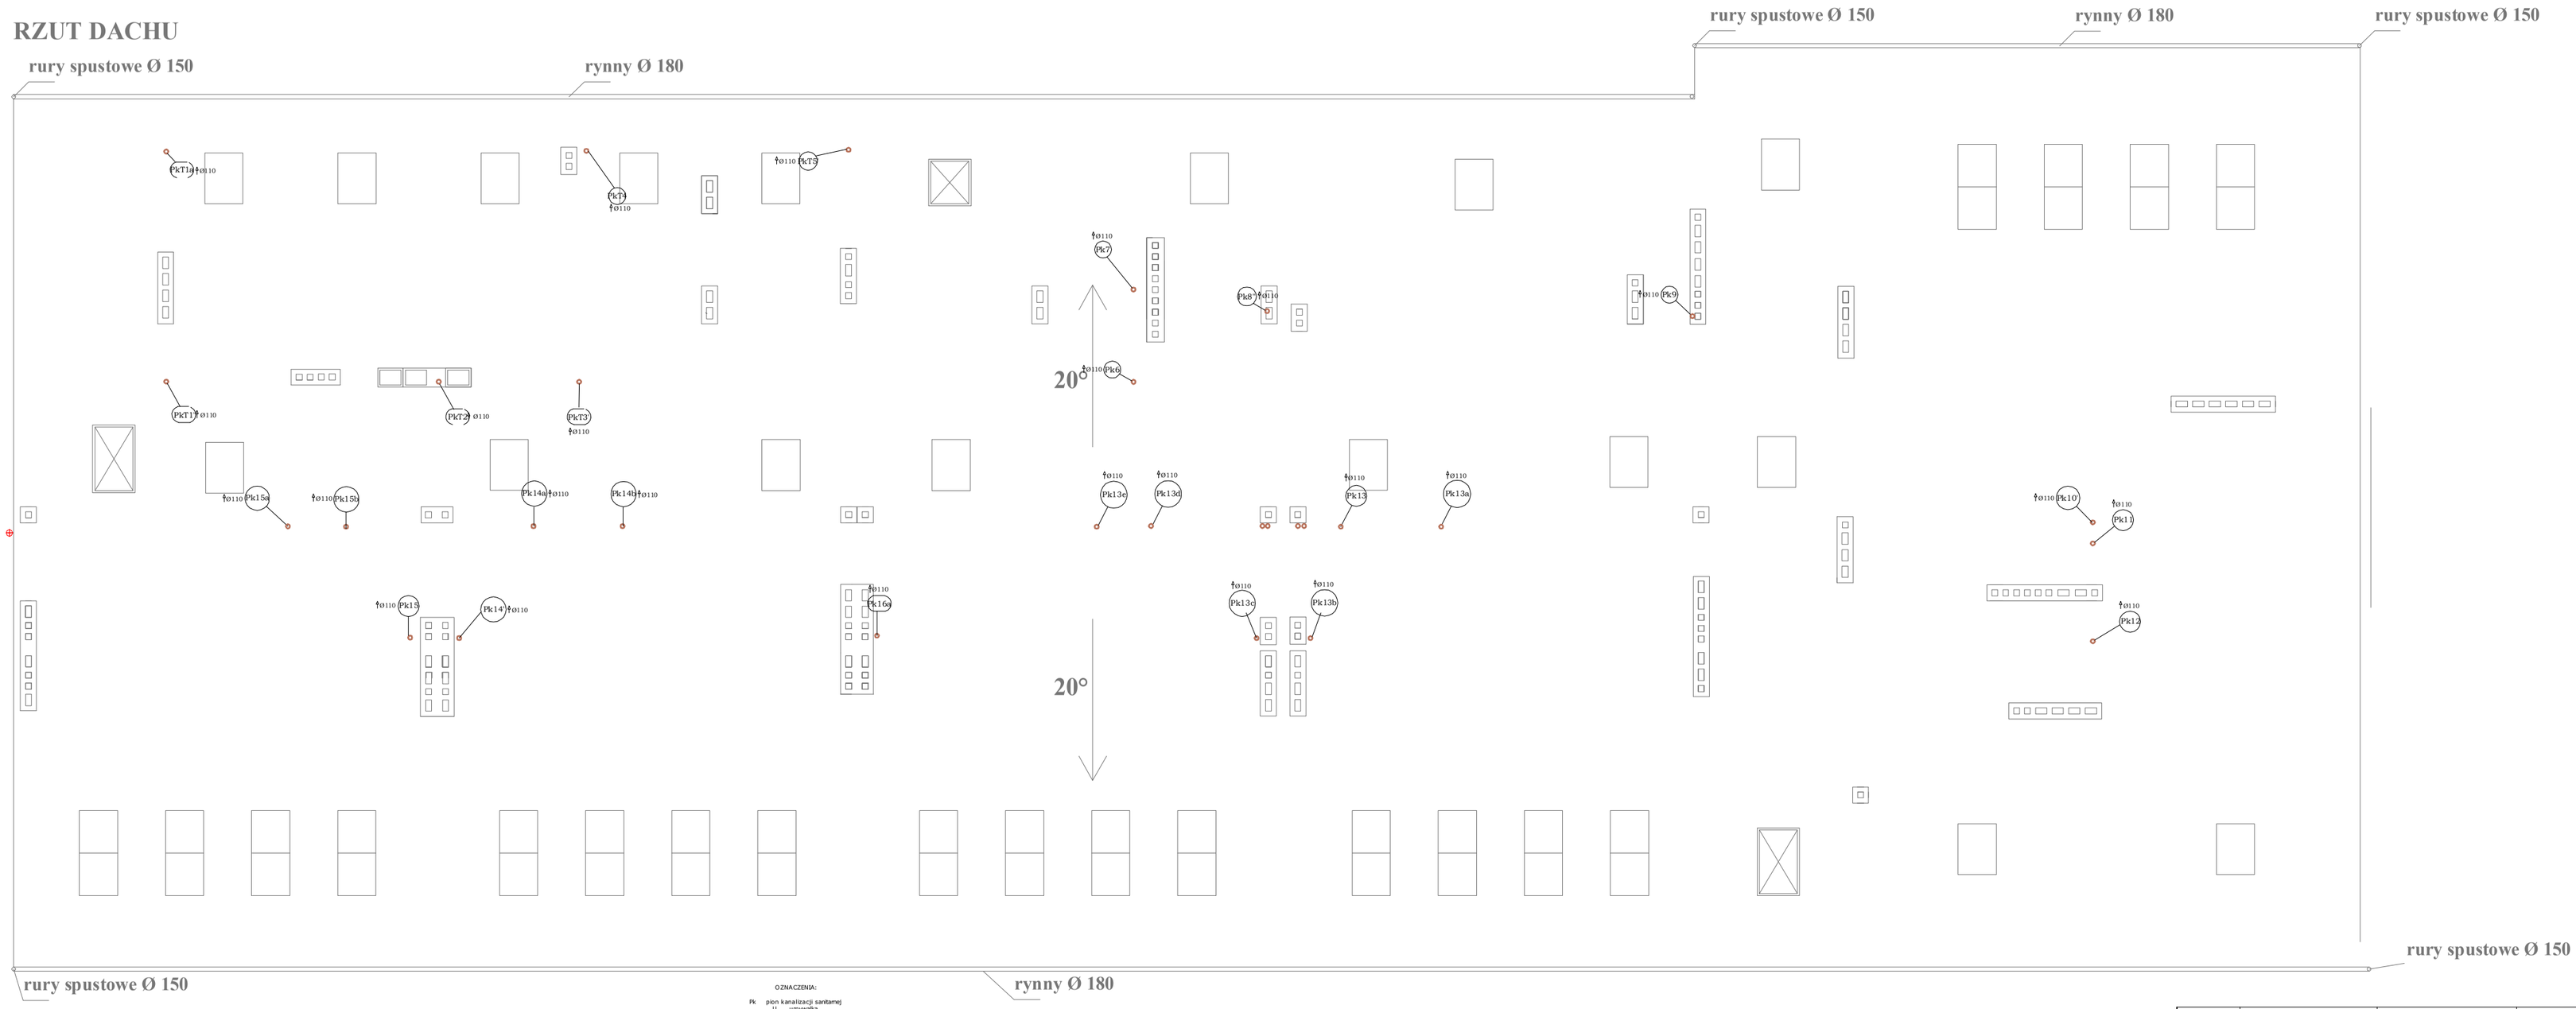

UWAGA:

1. Rozprowadzenie instalacji prowadzić pod stropem i w bruzdach ścian.
2. Podejścia do przyborów prowadzić w bruzdach ścian.
3. Przejścia przez przegrody budowlane prowadzić w rurach osłonowych.
4. Instalację wodociągową prowadzić w odpowiedniej odległości od innych instalacji wewnętrznych.

OZNACZENIA:

Pk	pion kanalizacji sanitarnej
U	umywalka
Un	umywalka dla osób niepełnosprawnych
N	natrysk
Nn	natrysk dla osób niepełnosprawnych
Zl	zlewozmywak
Z	zlew
B	basen do mycia naczyń kuchennych
M	miska ustępowa
P	pisuar
A	pralka
Zm	zmywarka
K	kociol gazowy
Sschł.	studzienka schładzająca
	instalacja kanalizacji sanitarnej

	Wykonujący	Projektant	
Data	2016 r.	2016 r.	P. P. " BIPROMAG -1 " Gliwice
Podpis	mgr inż.	mgr inż.	
Nazwisko	Katarzyna Janiec	Janusz Piechowicz	
Nr uprawnień		444/02	
Specjalność		instal. i sieci sanit.	
Format: A3+	Inwestor: Gmina Ożarowice, ul. Dworcowa 15, 42- 625 Ożarowice	PW	Zastępuje rysunek
Podziałka: 1:100	**BUDOWA BUDYNKU PRZEDSZKOLA W TĄPKOWICACH PRZY UL. KOPERNIKA GMINA OŻAROWICE** CZĘŚĆ: INSTALACJE WODNO-KANALIZACYJNE RZUT DACHU - INSTALACJA KANALIZACJI SANITARNEJ		Nr rysunku: 409/1/S1-2.3

Data
Podp
Nazw
Nr upr
Forma
Podzia 1:2(