
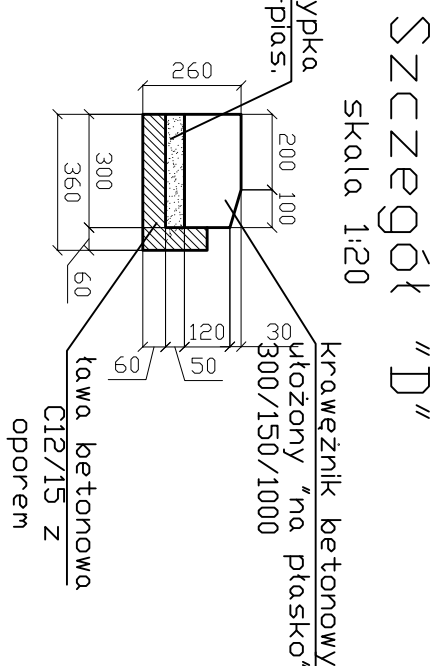
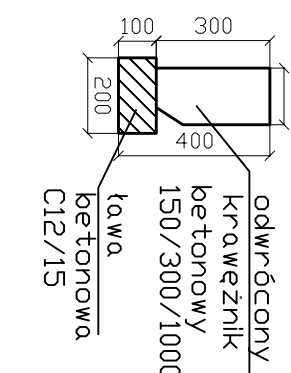
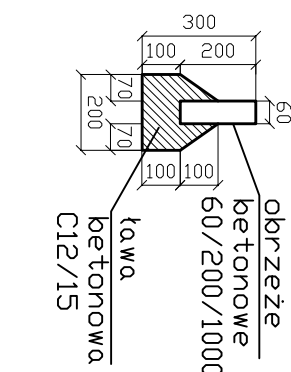
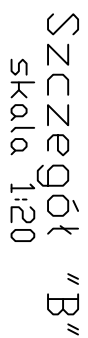
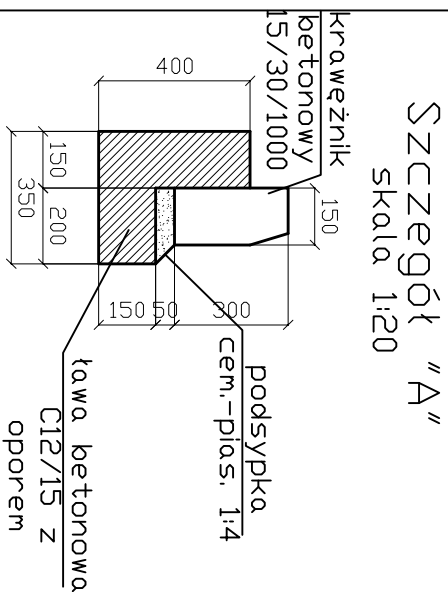
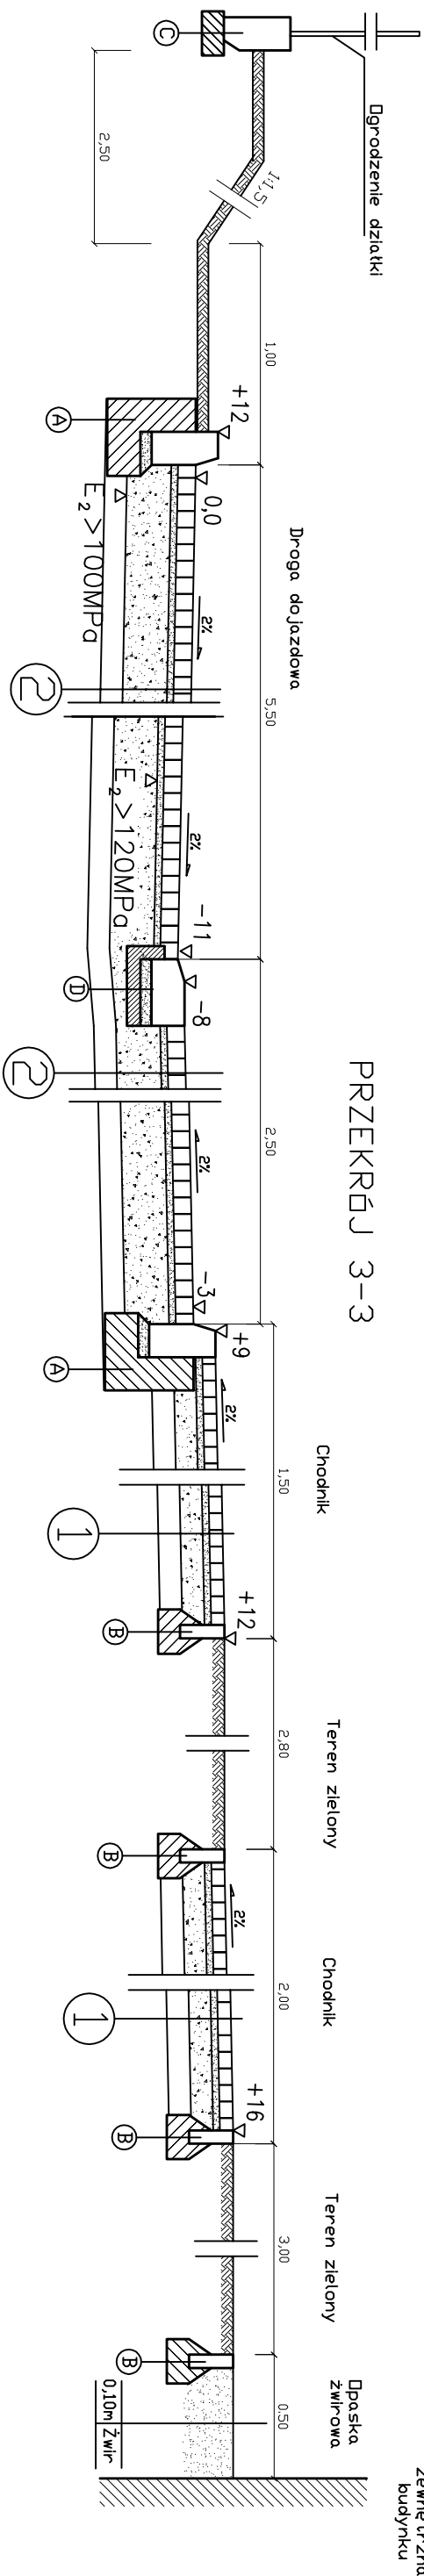
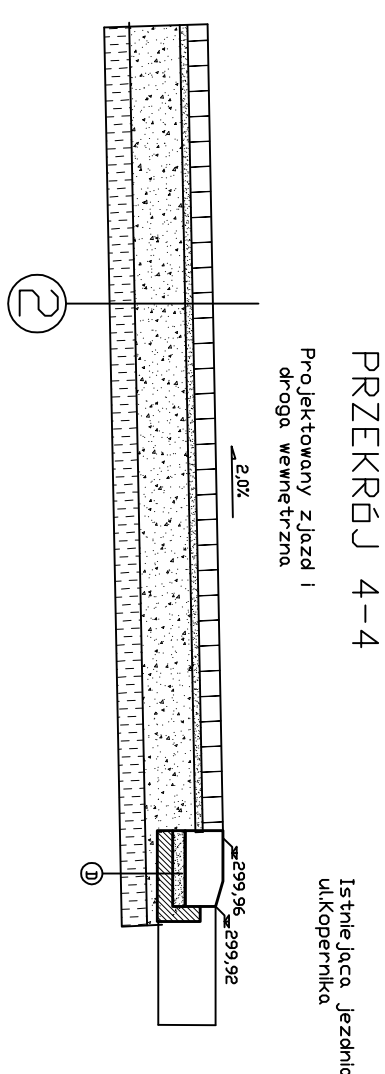


0.06 m	Kostka betonowa bordowa
0.03 m	Podsyпка cem. – piasek, 1:4
0.15 m	Podbudowa zasadnicza z kruszywami tamanego o frakcji 0-31,5mm
0.15 m	Warstwa pospółki
0.39 m	RAZEM:

0.08 m	Kostka betonowa szara
0.03 m	Podsyпка cem. – piasek, 1:4
0.20 m	Podbudowa zasadnicza z kruszywami tamanego o frakcji 0-31,5mm
0.10 m	Warstwa gruntu stabilizowanego cementem o Rm=2,5 MPa
0.41 m	RAZEM:

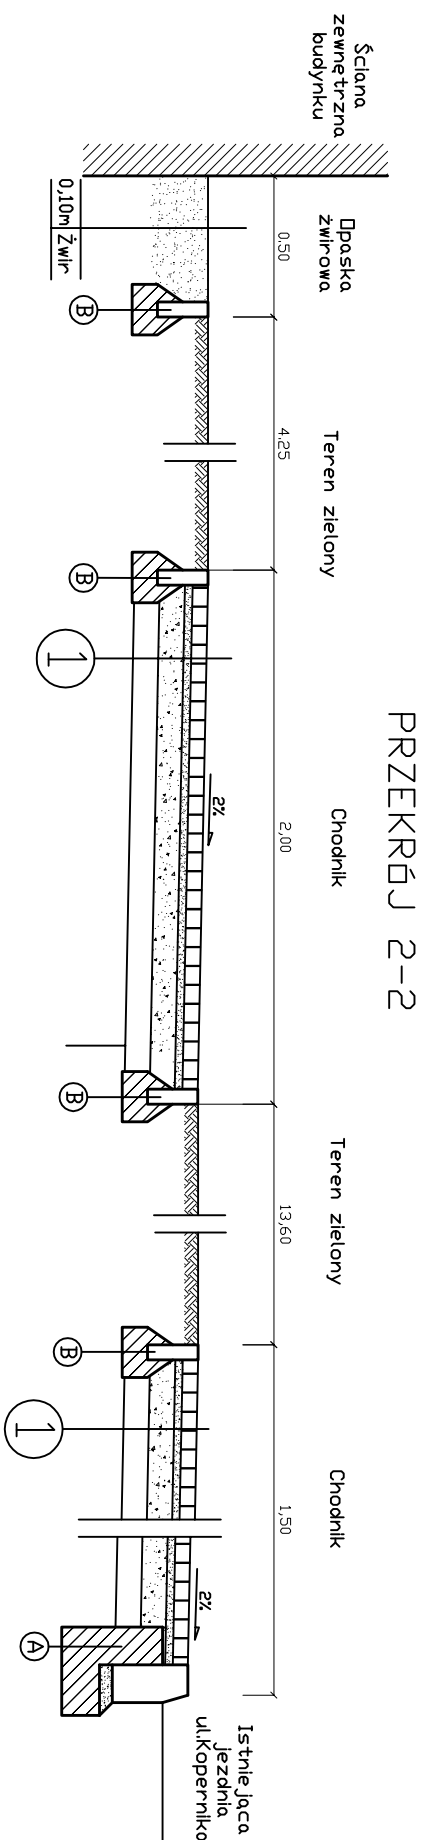

	Wykonujący	Projektant	<div>"P.P. BIPROMAG-1"</div> <div>Głwice</div>
Data	listopad 2018r	listopad 2018r	
Podpis			
Nazwisko	P. Zalewska	mgr inż. arch. E. Nelp	
Specjalność		Architektoniczna	
Nr upraw.		601/76	
Format:	Investor: Gmina Ożarówiec ul. Dworkowa 13, 42-625 Ożarówiec BUDOWA BUDYNKU PRZEDSZKOLA W TAPKROWICACH PRZY UL. KOPERNICKA GMINA OŻARÓWIEC	PW	Zastępuje rysunek
Podziałka: 1:30	Elementy drogowe, elementy małej architektury, mikroniewidnia, ogrodzenie oraz zieleń		
	Przekroje konstrukcyjne elementów drogowych	Nr rysunku: 409/1/B3-0.3	