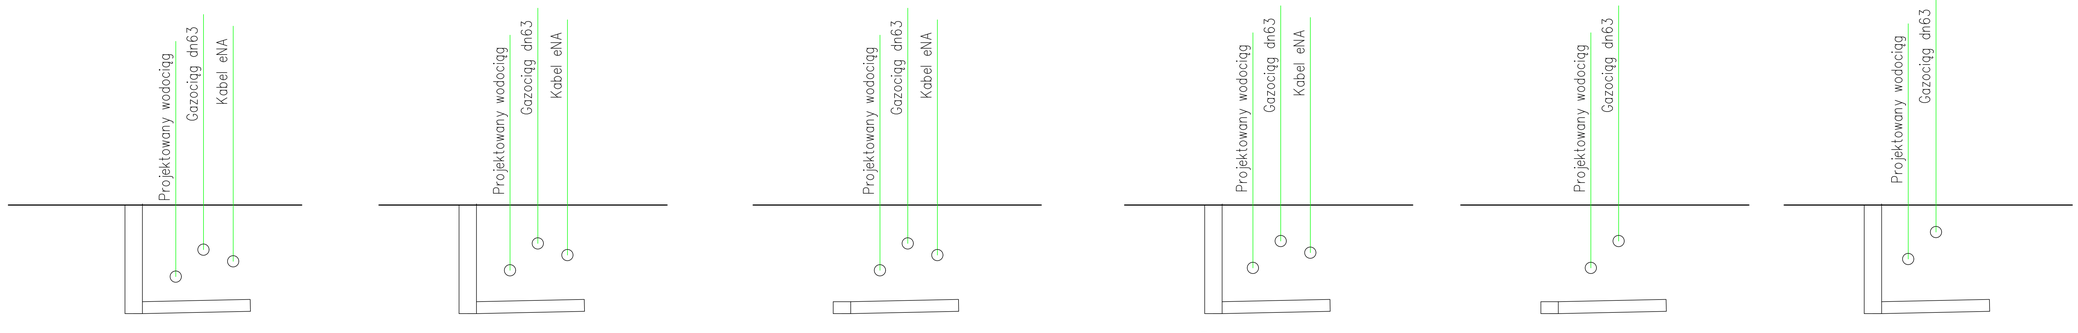

	Betonowa dn1000 projektowana	Korek systemowy PVC dn160		Betonowa dn600 projektowana	Korek systemowy PVC dn160		Trójnik PVC 200/160	Korek systemowy PVC dn160		Betonowa dn1000 projektowana	Korek systemowy PVC dn160		Trójnik PVC 200/160	Korek systemowy PVC dn160		Betonowa dn600 projektowana	Korek systemowy PVC dn160					
Rzędna istniejącego terenu	281,20	281,20		281,80	281,80		281,95	281,95		282,20	282,20		282,80	282,80		283,60	283,60					
Rzędna dna projektowanego rurociągu	277,45	277,75		277,85	278,15		278,10	278,40		278,40	278,70		278,99	279,29		279,60	280,00					
Zagłębienie	3,75	3,45		3,95	3,65		3,85	3,55		3,80	3,50		3,81	3,51		4,0	3,60					
Długość odcinka		5,7			5,5			5,6			5,7			5,6			7,3					
Projektowany spadek rurociągu		5%			5%			5%			5%			5%			5%					
Średnica i materiał		PVC DN160 SN8			PVC DN160 SN8			PVC DN160 SN8			PVC DN160 SN8			PVC DN160 SN8			PVC DN160 SN8					
Odległość																							
	S4	KS1		**S5**	KS2		T1	KS3		S6	KS4		T2	KS5		S7	KS6					

JEDNOSTKA PROJEKTUJĄCA :	Z-INWEST Marcin Dyner ul. Szkolna 1/1 42-690 Koty		
TEMAT OPRACOWANIA :	**Budowa sieci wodociągowej i kanalizacji sanitarnej w ul. Wspólnej w Niezdarze**		
INWESTOR :	Zakład Gospodarki Komunalnej w Ożarowicach ul. Staszica 1 42-625 Ożarowice		TYTUŁ RYSUNKU : Profil kanalizacji snaitarnej przykanaliki
WYKONAWCY:	IMIE I NAZWISKO:	PODPIS	
PROJEKTOWAŁ:	mgr inż. Marcin Dyner		DATA : lipiec 2019
			SKALA : 1:100
			RYSUNEK NR: 4