
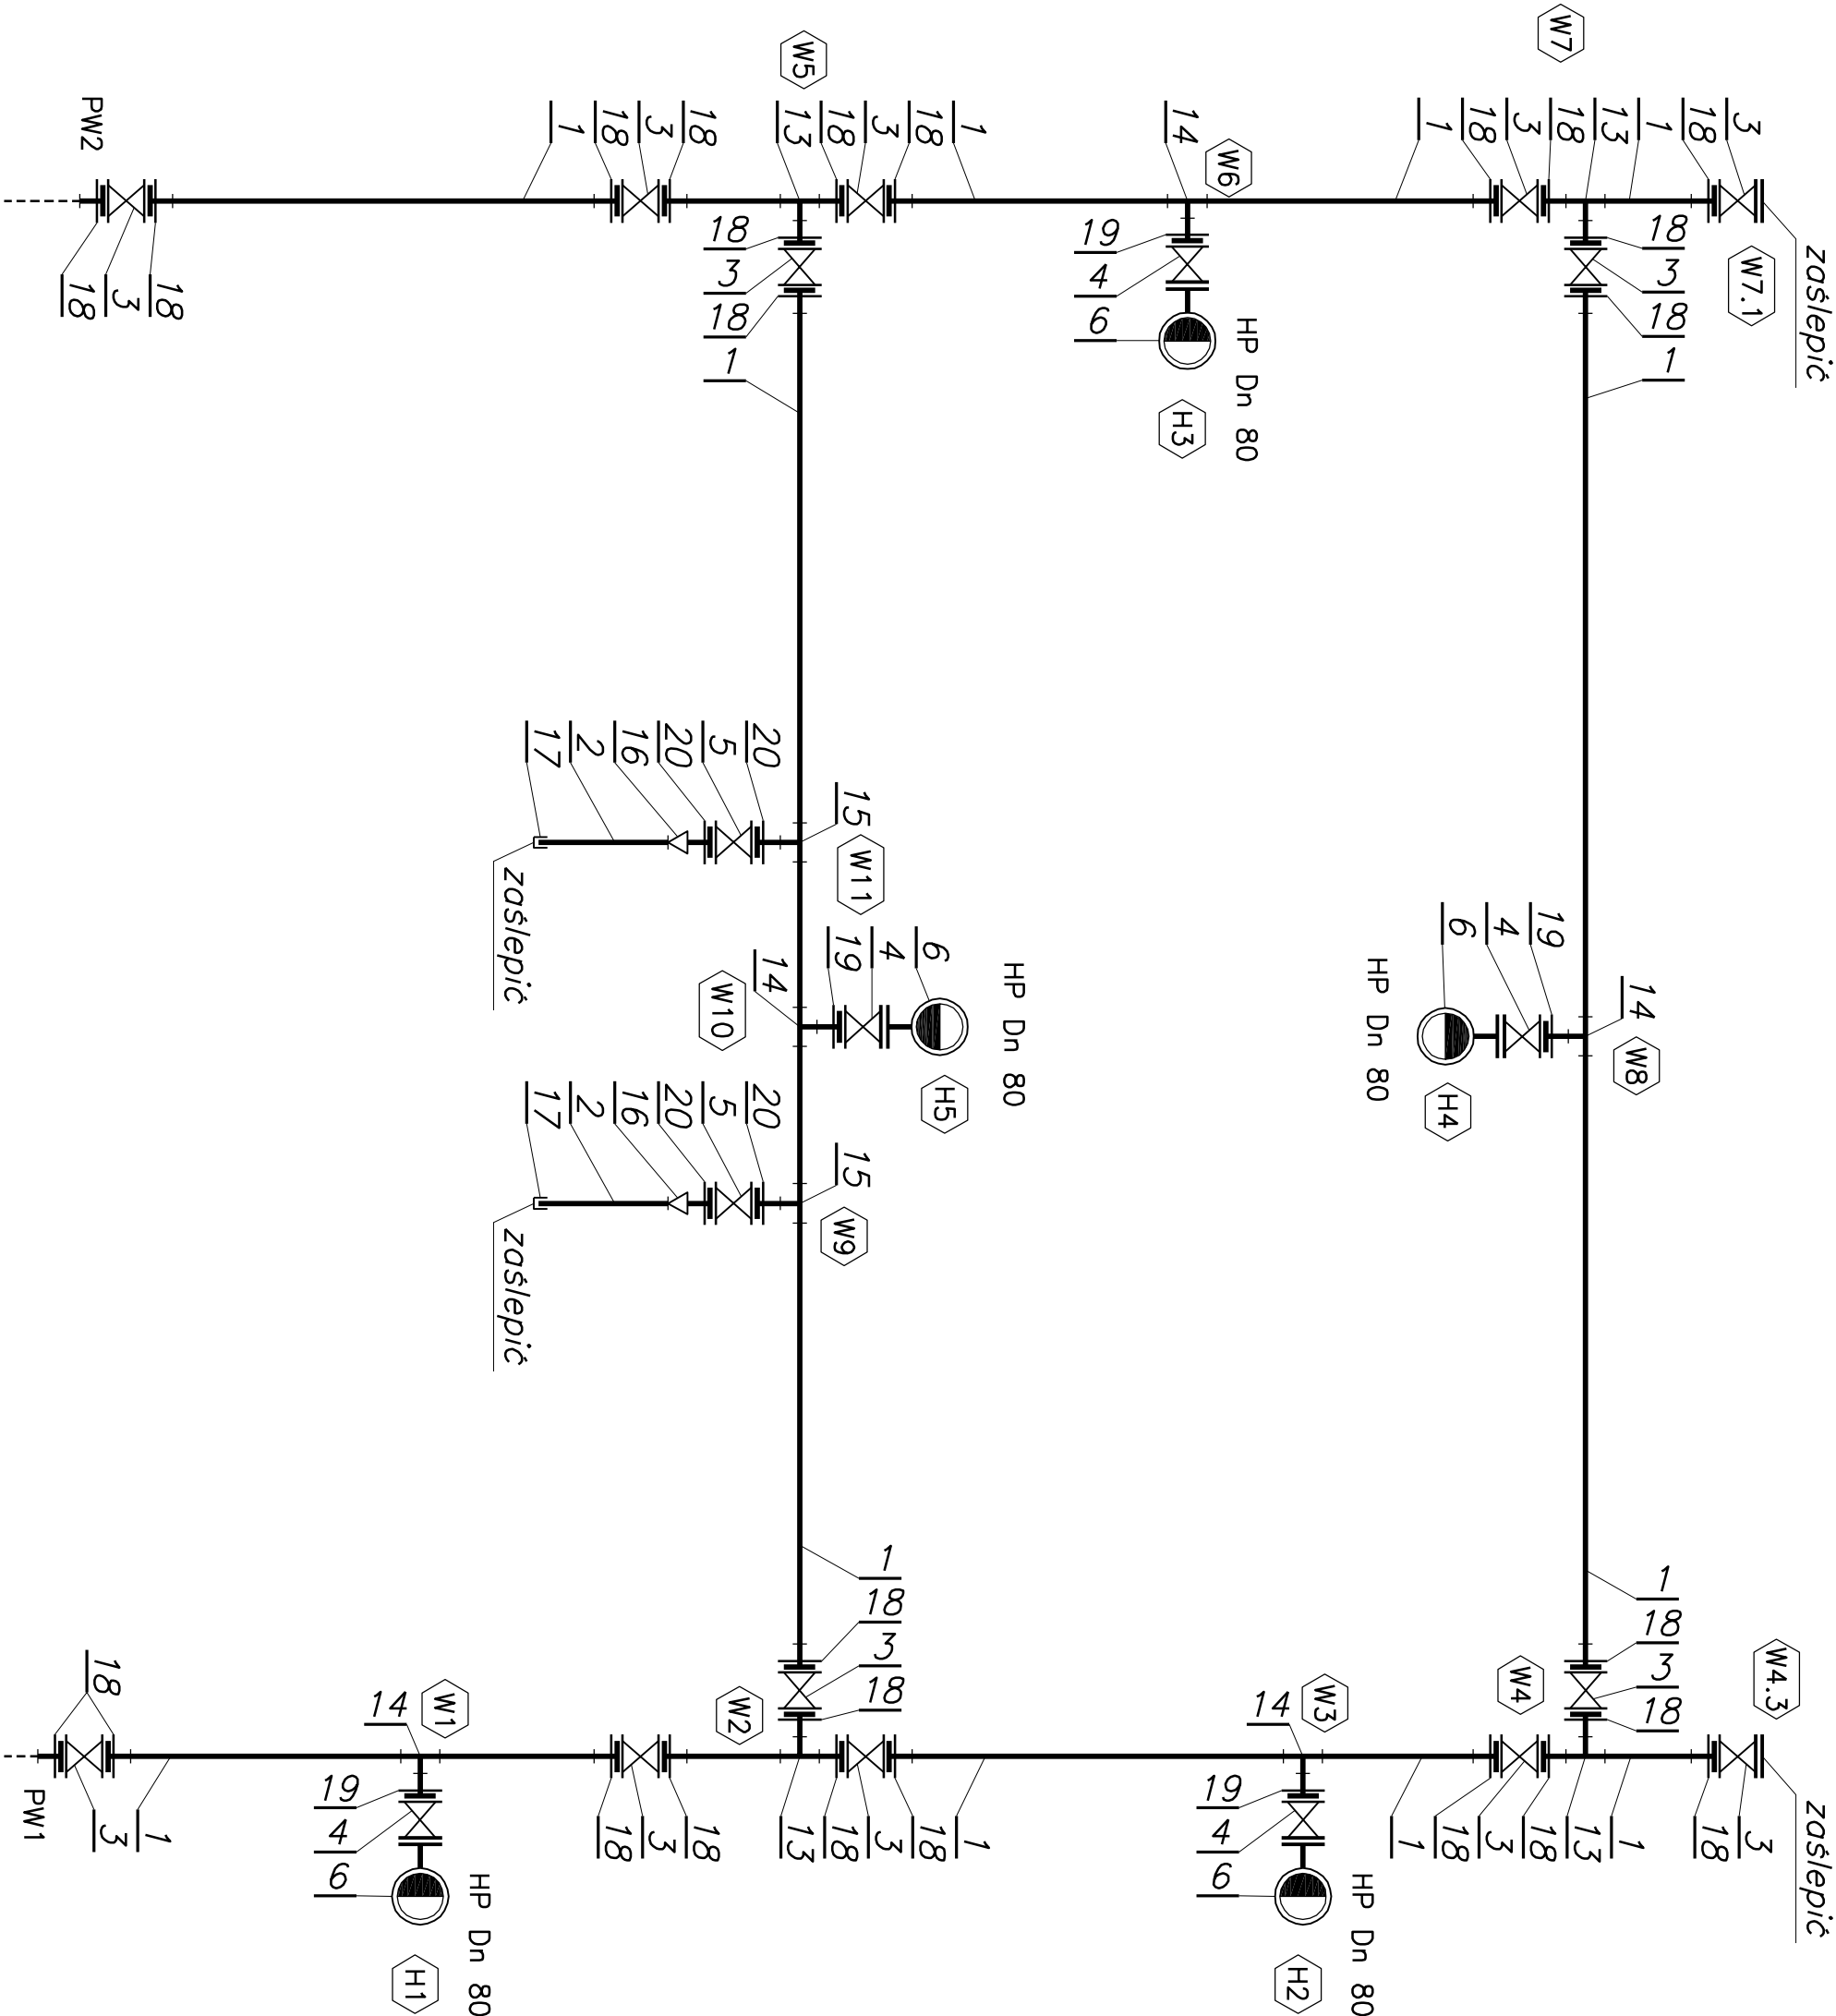


LEGENDA

1	rura PE 100 SDR 11 Dz 110/10,0
2	rura PE 100 SDR 11 Dz 40/3,7
3	zasuwa klinowa kołnierзова Dn 100
4	zasuwa klinowa kołnierзова Dn 80
5	zasuwa klinowa kołnierзова Dn 50
6	hydrant nadziemny Dn 80
7	luk kołnierzowy 90° ze stopką Dn 80
8	obudowa do zosuw Dn 80 H=1,5m
9	skrzynka uliczna do zosuw
10	bloczki betonowe pod hydrant
11	bloczki betonowe pod zosuwę
12	bloczki betonowe pod skrzynkę uliczną
13	trójnik równoprzelotowy PE Dz 110
14	trójnik redukcji PE Dz 110/90
15	trójnik redukcji PE Dz 110/63
16	redukcja PE Dz 63/40
17	zostępka PE 40
18	tuleja kołnierzowa 110/100 z kołnierzem stalowym galwanizowanym i uszczelką gumową
19	tuleja kołnierzowa 90/80 z kołnierzem stalowym galwanizowanym i uszczelką gumową
20	tuleja kołnierzowa 63/50 z kołnierzem stalowym galwanizowanym i uszczelką gumową

HYDRANT P.POŻ. DN 80
NADZIEMNY

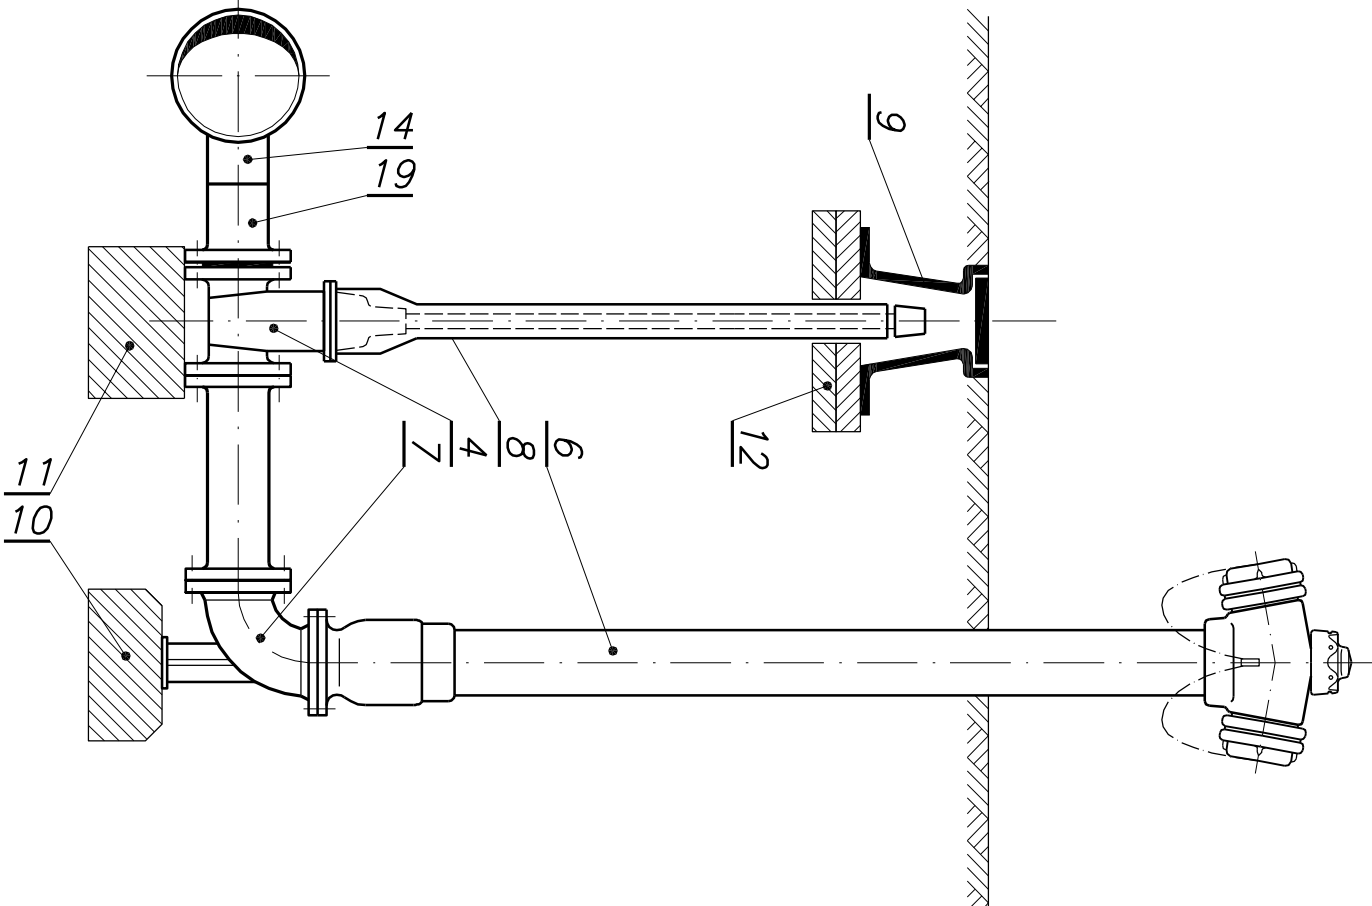

AGORA BIURO USŁUG INWESTYCYJNYCH I OBROTU NIERUCHOMOŚCIAMI Władysław Oczkiewicz os. Dziekana 9D/40 41-253 Czeladź tel. 501-750-977 e-mail: wladyslawoczko@interia.pl			
Investycja:	BUDOWA UKŁADU DROGOWEGO ORAZ SIECI WODOCIĄGOWEJ, KANALIZACJI SANITARNEJ I DESZCZOWEJ ORAZ OŚWIETLENIA ULICZNEGO DLA ZAGOSPODAROWANIA TERENU POD BUDOWNICTWO JEDNORODZINNE PRZY UL. KOPERNIKA W TĄPKOWICACH		
Stadium:	PROJEKT BUDOWLANO - WYKONAWCZY		
Inwestor:	Urząd Gminy Ożarówce, ul. Dworcowa 15, 42-625 Ożarówce		
Położenie:	TĄPKOWICE UL. KOPERNIKA		
Temat:	Sieć wodociągowa z przyłączami		
Tytuł rysunku:	Schemat montażowy		
Projektant:	Opracował:	Skala:	
Inż. Władysław Bernowicz upr. nr 23402	Inż. Władysław Bernowicz tel. 601505581	Nr rys.:	2
		Data:	04.2017