

Ożarówice 21.11.2019r.

Nr PP. 6720.7.2019

Pan Piotr Tafil
Radny Gminy Ożarówice

Odpowiadając na Pana zapytanie z dnia 18.11.2019r. informuję, że w odpowiedzi na zawiadomienia Wójta Gminy Mierzęcice z dnia 23.09.2019r. o przystąpieniu do sporządzenia zmiany Studium uwarunkowań i kierunków zagospodarowania przestrzennego Gminy Mierzęcice oraz o przystąpieniu do sporządzenia miejscowego planu zagospodarowania przestrzennego Gminy Mierzęcice (Mierzęcice – Trzonia), tutejszy organ złożył na piśmie sprzeciw wobec przeznaczenia w/w wymienionych dokumentach planistycznych terenów w obszarze Mierzęcice – Trzonia pod bazę magazynowo – logistyczną.

W załączeniu przesyłam kopie korespondencji w powyższej sprawie.

WÓJTA

mgr inż. Grzegorz Czapla

Nr PP.6721.1.2019

WÓJT GMINY MIERZĘCICE

**ul. Wolności 95
42-460 Mierzęcice**

Dotyczy: wniośków do projektu zmiany Studium uwarunkowań i kierunków zagospodarowania przestrzennego Gminy Mierzęcice oraz do projektu miejscowego planu zagospodarowania przestrzennego Gminy Mierzęcice (Mierzęcice – Trzonia).

W odpowiedzi na pisma nr GK.6720.0002.2019 i GK.6720.0003.2019 z dnia 23 września 2019r., Gmina Ożarówiec informuje, że obszar terenu przewidziany do zmiany „studium...” i „planu...” graniczy z ogromnym kompleksem terenów leśnych znajdujących się na terenie gminy Ożarówiec oraz leży w ekosystemie rejonu rzeki Trzonia. Ponadto w bliskim sąsiedztwie tego obszaru zlokalizowana jest ul. Straków należąca do sołectwa Zendek, w znacznej części zabudowana budynkami mieszkalnymi jednorodzinnymi oraz budynkami rekreacyjnymi.

Obowiązujący na tym terenie miejscowy plan zagospodarowania przestrzennego dla terenów położonych w sołectwie Zendek w części północnej ograniczonej od południa potokiem Trzonia zatwierdzony uchwałą Rady Gminy Ożarówiec nr VIII/82/2007 z dnia 28 czerwca 2007r. (Dz. Urz. woj. śląskiego Nr 134 z dn. 26.08.2007r. poz. 2659), pozwala na przeznaczenie terenów leśnych pod zabudowę rekreacji indywidualnej o charakterze letniskowym w zieleni, a na pozostałych użytkach pozwala między innymi na zabudowę mieszkaniową jednorodzinną i zagrodową oraz na rekreację indywidualną o charakterze letniskowym.

W ostatnim okresie obserwujemy znaczny wzrost zasiedlania tego terenu przez osoby głównie z terenu województwa śląskiego.

Mając na uwadze istotny interes wszystkich mieszkańców wyrażamy sprzeciw wobec przeznaczenia w Studium uwarunkowań i kierunków zagospodarowania przestrzennego oraz Planu zagospodarowania przestrzennego Gminy Mierzęcice w obszarze Mierzęcice – Trzonia – terenów pod bazę magazynowo – logistyczną.


Inga Inga Grzegorz Olszyna


WÓJT GMINY MIERZĘCICE
42-460 Mierzęcice
ul. Wolności 95
woj. śląskie

Mierzęcice, dnia 23 września 2019 r.

(pieczęć wójta)

GK.6721.0003.2019 r.

(znak pisma)

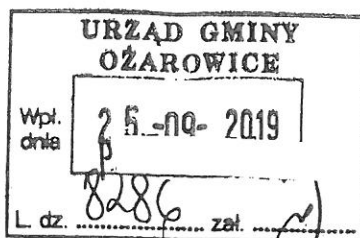

według rozdzielnika

ZAWIADOMIENIE

o przystąpieniu do sporządzenia miejscowego planu zagospodarowania przestrzennego Gminy Mierzęcice (Mierzęcice - Trzonia)

Na podstawie art. 17 pkt 2 ustawy z dnia 27 marca 2003 r. o planowaniu i zagospodarowaniu przestrzennym (tekst jednolity: Dz. U. z 2018 r. poz. 1945 z późn. zm.),


zawiadamiam

o podjęciu przez Radę Gminy Mierzęcice uchwały Nr IV/31/2019 z dnia 30 stycznia 2019 r. w sprawie przystąpienia do sporządzenia miejscowego planu zagospodarowania przestrzennego Gminy Mierzęcice (Mierzęcice - Trzonia).

Przedmiotem projektu planu miejscowego jest określenie zasad zabudowy i zagospodarowania terenu wskazanego w załączniku graficznym zgodnie z art. 15 ustawy o planowaniu i zagospodarowaniu przestrzennym.

Wnioski do projektu planu miejscowego należy składać na piśmie, w terminie 21 dni od daty otrzymania zawiadomienia, na adres:

Wójt Gminy Mierzęcice
ul. Wolności 95
42-460 Mierzęcice

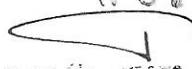WÓJT

mgr Andrzej Podlejski

Załączniki:

1. Kserokopia uchwały Rady Gminy Mierzęcice Nr IV/31/2019 z dnia 30 stycznia 2019 r. w sprawie przystąpienia do sporządzenia miejscowego planu zagospodarowania przestrzennego Gminy Mierzęcice (Mierzęcice - Trzonia)

Rozdzielnik do pisma znak GK.6721.0003.2019

- 1) Gminna Komisja Urbanistyczno-Architektoniczna, w/m
- 2) Regionalny Dyrektor Ochrony Środowiska, Plac Grunwaldzki 8-10, 40-127 Katowice
- 3) Geolog Powiatowy, ul. Krasickiego 17, 42-500 Będzin
- 4) Geolog Wojewódzki, Urząd Marszałkowski Województwa Śląskiego, ul. Ligonía 46, 40-032 Katowice,
- 5) Minister Środowiska (organ administracji geologicznej), ul. Wawelska 52/54, 00-922 Warszawa
- 6) Wojewódzki Inspektor Ochrony Środowiska, ul. Wita Stwosza 2, 40-036 Katowice
- 7) Państwowy Wojewódzki Inspektor Sanitarny, ul. Raciborska 39, 40-957 Katowice
- 8) Wojewoda Śląski – Śląski Urząd Wojewódzki w Katowicach, ul. Jagiellońska 25, 40-032 Katowice,
- 9) Zarząd Województwa Śląskiego – Urząd Marszałkowski Województwa Śląskiego, ul. Ligonía 46, 40-032 Katowice,
- 10) Zarząd Powiatu Będzińskiego, ul. Sączewskiego 6, 42-500 Będzin,
- 11) Państwowy Powiatowy Inspektor Sanitarny w Dąbrowie Górniczej, ul. Kościuszki 58, 42-500 Będzin,
- 12) Państwowe Gospodarstwo Wodne Wody Polskie – Regionalny Zarząd Gospodarki Wodnej w Gliwicach, ul. Henryka Sienkiewicza 2, 44-100 Gliwice,
- 13) Powiatowy Zarząd Dróg w Będzinie, ul. Węgroda 59, 42-582 Rogoźnik,
- 14) Wojewódzki Sztab Wojskowy, ul. Francuska 30, 40-028 Katowice,
- 15) Agencja Bezpieczeństwa Wewnętrznego, ul. Lompy 19, 40-038 Katowice,
- 16) Śląski Oddział Straży Granicznej, ul. Dąbrowskiego 2, 47-400 Racibórz,
- 17) Okręgowy Urząd Górniczy w Katowicach, ul. Obroki 87, 40-833 Katowice,
- 18) Wojewódzki Urząd Ochrony Zabytków w Katowicach, ul. Francuska 12, 40-015 Katowice,
- 19) Prezes Urzędu Lotnictwa Cywilnego, ul. M. Flisa 2, 02-247 Warszawa,
- 20) Państwowe Gospodarstwo Wodne Wody Polskie, Zarząd Zlewni w Katowicach, ul. Sokolska 65, 40-087 Katowice,
- 21) Burmistrz Miasta i Gminy Siewierz, ul. Żwirki i Wigury 16, 42-470 Siewierz,
- 22) Wójt Gminy Ożarówice, ul. Dworcowa 15, 42-625 Ożarówice,
- 23) a/a

UCHWAŁA NR IV/31/2019
RADY GMINY MIERZĘCICE

z dnia 30 stycznia 2019 r.

w sprawie przystąpienia do sporządzenia miejscowego planu zagospodarowania przestrzennego Gminy Mierzęcice (Mierzęcice - Trzonia)

Na podstawie art. 18 ust. 2 pkt 5 ustawy z dnia 8 marca 1990 r. o samorządzie gminnym (tekst jednolity: Dz. U. z 2018 r. poz. 994 z późn. zm.) oraz art. 14 ust. 1 ustawy z dnia 27 marca 2003 r. o planowaniu i zagospodarowaniu przestrzennym (tekst jednolity: Dz. U. z 2018 r. poz. 1945)

Rada Gminy Mierzęcice uchwala:

§ 1. Przystąpić do sporządzenia miejscowego planu zagospodarowania przestrzennego Gminy Mierzęcice (Mierzęcice - Trzonia).

§ 2. Granice planu przedstawia załącznik graficzny stanowiący integralną część niniejszej uchwały.

§ 3. Wykonanie uchwały powierza się Wójtowi Gminy Mierzęcice.

§ 4. Uchwała wchodzi w życie z dniem podjęcia.

Przewodnicząca Rady Gminy


Monika Dyraga

PRZEWODNICZĄCA
RADY GMINY

Dyraga M
Monika Dyraga

Załącznik graficzny
do Uchwały Nr IV/31/2019
Rady Gminy Mierzęcice
z dnia 30 stycznia 2019 r.

skala 1 : 10 000

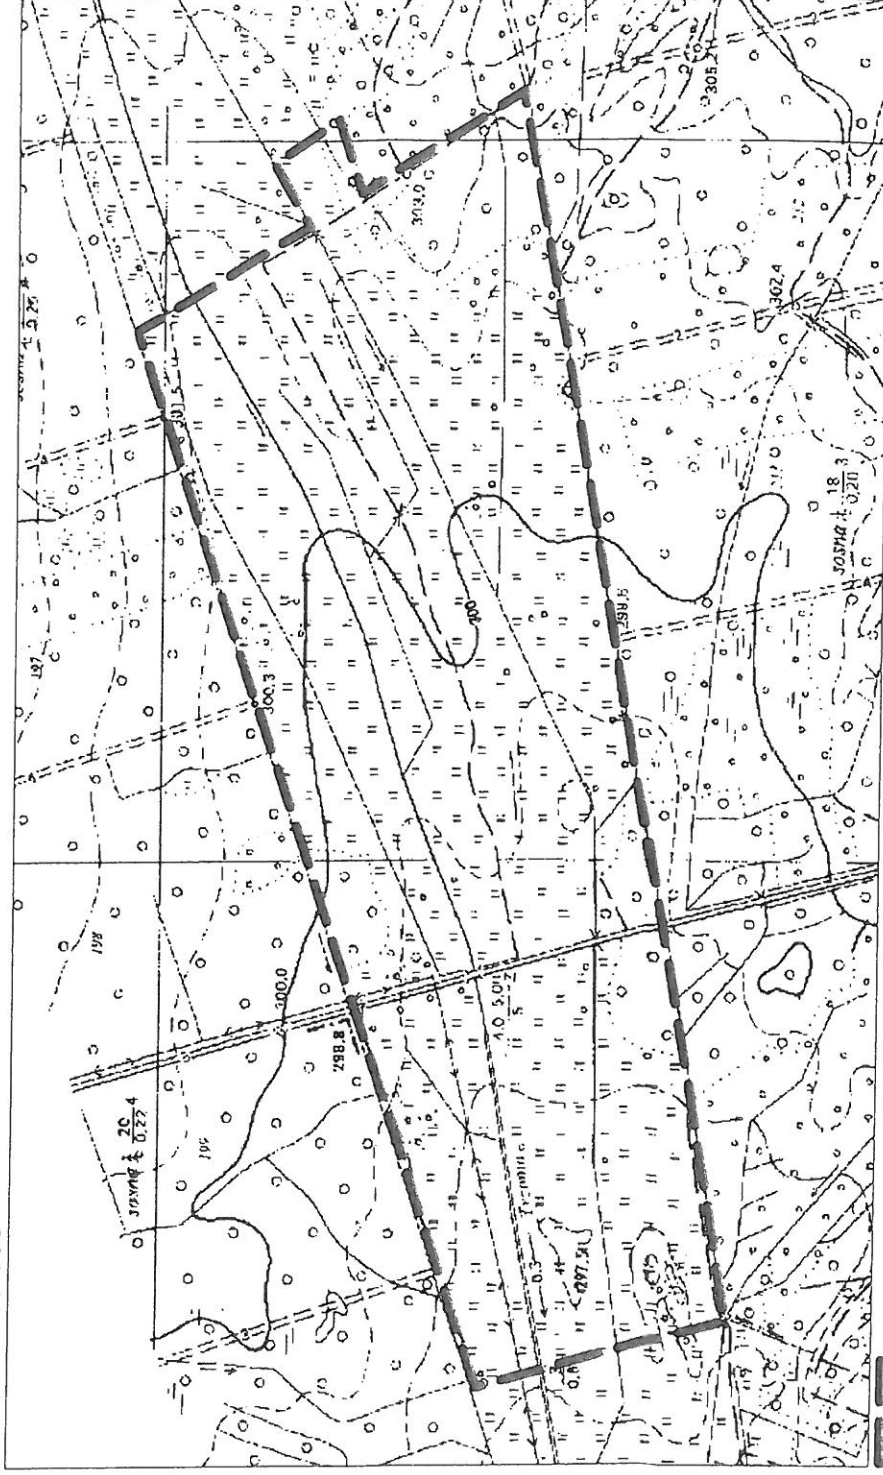

GRANICA PLANU MIEJSCOWEGO

PRZEWODNICZĄCA
RADY GMINY

Dyruel M
MojikaDyraga


WÓJT GMINY MIERZĘCICE
42-460 Mierzęcice
ul. Wolności 95
woj. śląskie

Mierzęcice, dnia 23 września 2019 r.

(pieczęć wójta)

GK.6720.0002.2019 r.

(znak pisma)

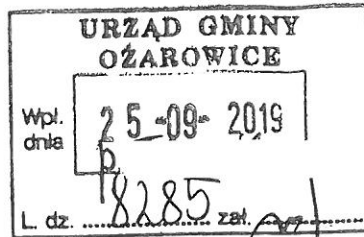

według rozdzielnika

ZAWIADOMIENIE

o przystąpieniu do sporządzenia zmiany Studium uwarunkowań i kierunków zagospodarowania przestrzennego Gminy Mierzęcice

Na podstawie art. 11 pkt 2 ustawy z dnia 27 marca 2003 r. o planowaniu i zagospodarowaniu przestrzennym (tekst jednolity: Dz. U. z 2018 r. poz. 1945 z późn. zm.),

zawiadamiam

o podjęciu przez Radę Gminy Mierzęcice uchwały Nr IV/30/2019 z dnia 30 stycznia 2019 r. w sprawie przystąpienia do sporządzenia zmiany Studium uwarunkowań i kierunków zagospodarowania przestrzennego Gminy Mierzęcice.

Przedmiotem zmiany studium jest określenie polityki przestrzennej gminy, w tym lokalnych zasad zagospodarowania przestrzennego dla obszaru objętego zmianą studium.

Wnioski do projektu zmiany studium należy składać na piśmie, w terminie 21 dni od daty otrzymania zawiadomienia, na adres:

Wójt Gminy Mierzęcice
ul. Wolności 95
42-460 Mierzęcice

WÓJT

Eng. Grzegorz Podlejski

Załączniki:

1. Kserokopia uchwały Rady Gminy Mierzęcice Nr IV/30/2019 z dnia 30 stycznia 2019 r. w sprawie przystąpienia do sporządzenia zmiany Studium uwarunkowań i kierunków zagospodarowania przestrzennego Gminy Mierzęcice

Rozdzielnik do pisma znak: GK.6720.0002.2019

- 1) Gminna Komisja Urbanistyczno-Architektoniczna, w/m,
- 2) Regionalny Dyrektor Ochrony Środowiska, Plac Grunwaldzki 8-10, 40-127 Katowice,
- 3) Geolog Powiatowy, ul. Krasickiego 17, 42-500 Będzin,
- 4) Geolog Wojewódzki, Urząd Marszałkowski Województwa Śląskiego, ul. Ligonía 46, 40-032 Katowice,
- 5) Minister Środowiska (organ administracji geologicznej), ul. Wawelska 52/54, 00-922 Warszawa,
- 6) Wojewódzki Inspektor Ochrony Środowiska, ul. Wita Stwosza 2, 40-036 Katowice,
- 7) Państwowy Powiatowy Inspektor Sanitarny w Dąbrowie Górniczej, ul. Kościuszki 58, 42-500 Będzin,
- 8) Państwowy Wojewódzki Inspektor Sanitarny, ul. Raciborska 39, 40-957 Katowice,
- 9) Wojewoda Śląski – Śląski Urząd Wojewódzki w Katowicach, ul. Jagiellońska 25, 40-032 Katowice,
- 10) Zarząd Województwa Śląskiego – Urząd Marszałkowski Województwa Śląskiego, ul. Ligonía 46, 40-032 Katowice,
- 11) Zarząd Powiatu Będzińskiego, ul. Sączewskiego 6, 42-500 Będzin,
- 12) Państwowe Gospodarstwo Wodne Wody Polskie – Regionalny Zarząd Gospodarki Wodnej w Gliwicach, ul. Henryka Sienkiewicza 2, 44-100 Gliwice,
- 13) Powiatowy Zarząd Dróg w Będzinie, ul. Węgroda 59, 42-582 Rogoźnik,
- 14) Wojewódzki Sztab Wojskowy, ul. Francuska 30, 40-028 Katowice,
- 15) Agencja Bezpieczeństwa Wewnętrznego, ul. Lompy 19, 40-038 Katowice,
- 16) Śląski Oddział Straży Granicznej, ul. Dąbrowskiego 2, 47-400 Racibórz,
- 17) Okręgowy Urząd Górniczy w Katowicach, ul. Obroki 87, 40-833 Katowice,
- 18) Wojewódzki Urząd Ochrony Zabytków w Katowicach, ul. Francuska 12, 40-015 Katowice,
- 19) Prezes Urzędu Lotnictwa Cywilnego, ul. M. Flisa 2, 02-247 Warszawa,
- 20) Polskie Sieci Elektroenergetyczne S.A. Południe,, ul. Jordana 25, 40-952 Katowice,
- 21) TAURON Dystrybucja S.A., o. Gliwice, ul. Portowa 14a, 44-100 Gliwice,
- 22) Operator Gazociągów Przesyłowych GAZ-SYSTEM S.A. Oddział w Świerklanach, ul. Wodzisławska 54, 44-266 Świerklany,
- 23) Państwowe Gospodarstwo Wodne Wody Polskie, Zarząd Zlewni w Katowicach, ul. Sokolska 65, 40-087 Katowice,
- 24) Prezydent Miasta Dąbrowa Górnicza, ul. Graniczna 21, 41-300 Dąbrowa Górnicza,
- 25) Burmistrz Miasta i Gminy Siewierz, ul. Żwirki i Wigury 16, 42-470 Siewierz,
- 26) Wójt Gminy Bobrowniki, ul. Gminna 8, 42-583 Bobrowniki,
- 27) Wójt Gminy Psary, ul. Malinowicka 4, 42-512 Psary,
- 28) Wójt Gminy Ożarówce, ul. Dworcowa 15, 42-625 Ożarówce,
- 29) a/a

UCHWAŁA NR IV/30/2019
RADY GMINY MIERZĘCICE

z dnia 30 stycznia 2019 r.

**w sprawie przystąpienia do sporządzenia zmiany Studium uwarunkowań i kierunków zagospodarowania
przestrzennego Gminy Mierzęcice**

Na podstawie art. 18 ust. 2 pkt 5 ustawy z dnia 8 marca 1990 r. o samorządzie gminnym (tekst jednolity: Dz. U. z 2018 r. poz. 994 z późn. zm.) oraz art. 9 ust. 1, w związku z art. 27 ustawy z dnia 27 marca 2003 r. o planowaniu i zagospodarowaniu przestrzennym (tekst jednolity: Dz. U. z 2018 r. poz. 1945)

Rada Gminy Mierzęcice uchwala:

§ 1. Przystąpić do sporządzenia zmiany Studium uwarunkowań i kierunków zagospodarowania przestrzennego Gminy Mierzęcice, przyjętego uchwałą Rady Gminy Mierzęcice Nr XLVII/282/2002 z dnia 10 października 2002 r., zmienionego uchwałą Rady Gminy Mierzęcice Nr XXXVI/231/2009 z dnia 30 września 2009 r., uchwałą Rady Gminy Mierzęcice Nr XL/263/2010 z dnia 24 lutego 2010 r., uchwałą Rady Gminy Mierzęcice Nr V/27/2011 z dnia 23 lutego 2011 r. i uchwałą Rady Gminy Mierzęcice Nr XLI/384/2014 z dnia 29 października 2014 r.

§ 2. Granice obszaru objętego zmianą studium pokazano na załączniku graficznym stanowiącym załącznik do niniejszej uchwały.

§ 3. Wykonanie uchwały powierza się Wójtowi Gminy Mierzęcice.

§ 4. Uchwała wchodzi w życie z dniem podjęcia.


Przewodnicząca Rady Gminy

Monika Dyraga

PRZEWODNICZĄCA
RADY GMINY
Dyraga M
Monika Dyraga

Załącznik graficzny
do Uchwały Nr IV/30/2019
Rady Gminy Mierzęćice
z dnia 30 stycznia 2019 r.

skala 1 : 10 000

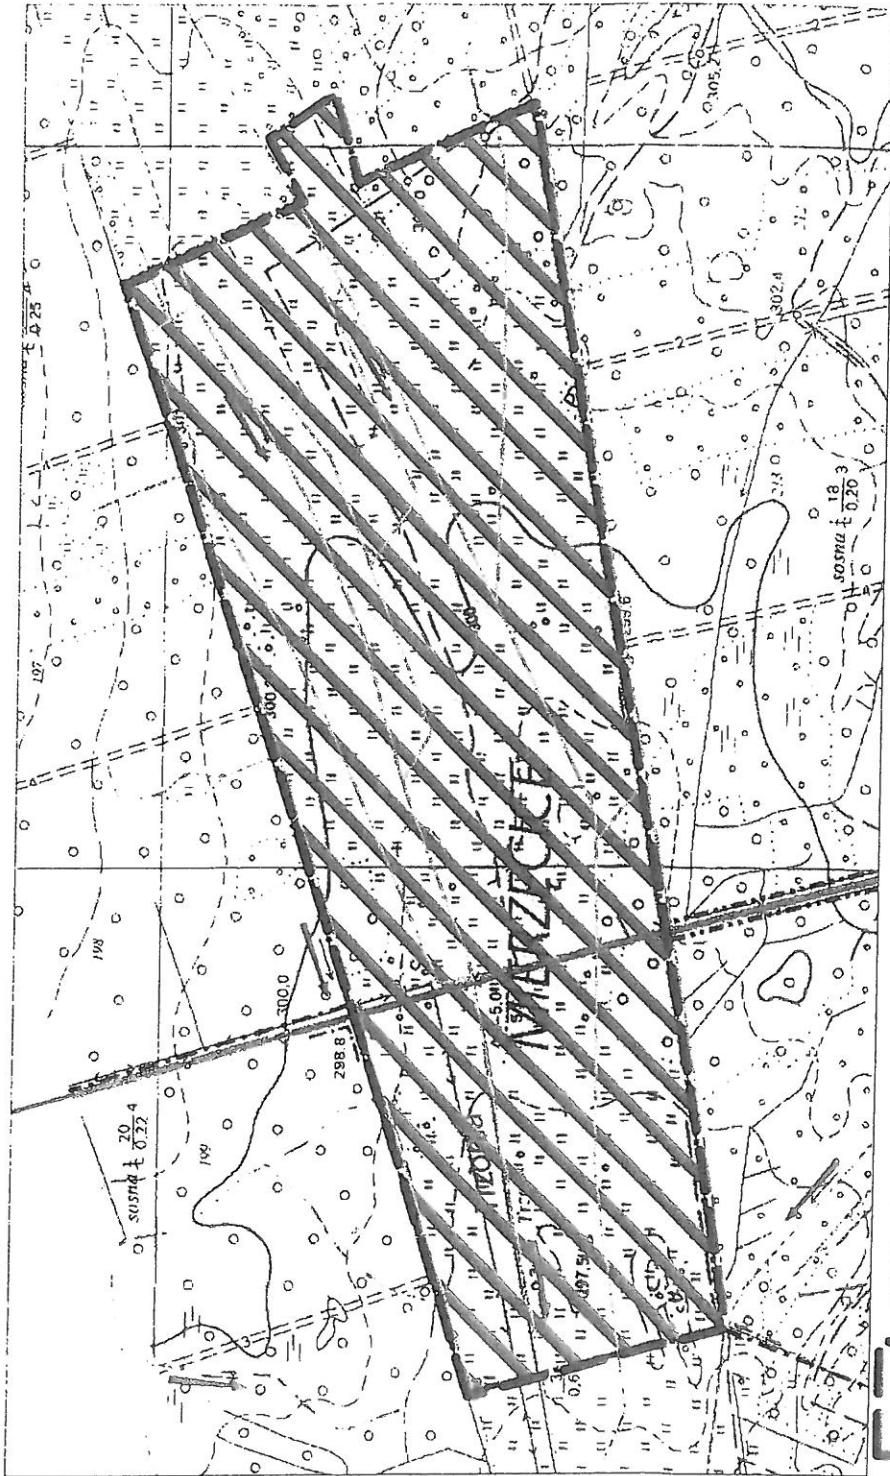

GRANICA ZMIANY STUDIUM

PRZEWODNICZĄCA
RADY GMINY

Dyrago 14
Mojika Dyraga

URZĄD GMINY
MIERZĘCICE
42-460 Mierzęcice, ul. Wolności 95
tel. 32 288 79 00, fax: 32 750 07 77

GK.6724.0019.2019

URZĄD GMINY OŻAROWICE	
Wpl. dnia	09-05-2019
L. dz.	był
	zał.


Mierzęcice, dnia 07.05.2019 r.

Wójt Gminy Ożarowice
ul. Dworcowa 15
42-625 Ożarowice

Dotyczy: pisma Nr PP.6720.7.2019 z dnia 23.04.2019 r.

W odpowiedzi na w/w pismo (data wpływu: 26.04.2019 r.), w którym zwrócono się o przekazanie treści uchwały Nr IV/31/2019 Rady Gminy Mierzęcice z dnia 30 stycznia 2019 r. w sprawie **przystąpienia do sporządzenia miejscowego planu zagospodarowania przestrzennego Gminy Mierzęcice (Mierzęcice – Trzonia)** oraz o wyjaśnienie przyczyn dla której przedmiotowa uchwała nie została doręczona Gminie Ożarowice (w związku z zapytaniem Radnego Gminy Ożarowice) wyjaśniam, że dotychczasowo nie podjęto czynności planistycznych, o których mowa w art. 17 ustawy z dnia 27 marca 2003 r. o planowaniu i zagospodarowaniu przestrzennym.

Jednocześnie informuję, że w przepisach ustawy brak jest terminu dla organu wykonawczego gminy do podjęcia przez ten organ czynności planistycznych.

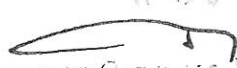WÓJT

mgr Gmina w Ożarowicach

Otrzymują:

1. Adresat
2. a/a

Ożarówice 23.04.2019r.

Nr PP. 6720.7.2019

Wójt Gminy Mierzęcice


**ul. Wolności 95
42-460 Mierzęcice**

W związku z zapytaniem Radnego Piotra Tafiła złożonego w dniu 25.02.2019r. dotyczącego podjętych przez Gminę Mierzęcice czynności związanych z przystąpieniem do sporządzenia planu zagospodarowania przestrzennego Gminy Mierzęcice (Mierzęcice-Trzonia) stosownie do art. 17 pkt. 2 ustawy o planowaniu i zagospodarowaniu przestrzennym (Dz.U. z 2018r. poz. 1945), proszę o przekazanie treści przedmiotowej uchwały oraz o wyjaśnienie przyczyn dla której przedmiotowa uchwała nie została doręczona Gminie Ożarówice.

Jednocześnie informuję, że pismem z dnia 15.03.2019r. znak GK.6721.0002.2019 Wójt Gminy Mierzęcice przesłał treść uchwały z dnia 30 stycznia 2019r. Rady Gminy Mierzęcice odnoszącej się do innego obszaru sąsiadującego z naszą gminą.

Otrzymuje do wiadomości:

Pan Piotr Tafil
Radny Gminy Ożarówice

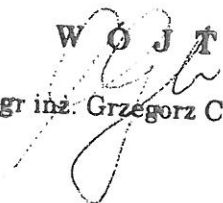WÓJT

mgr inż. Grzegorz Czapla