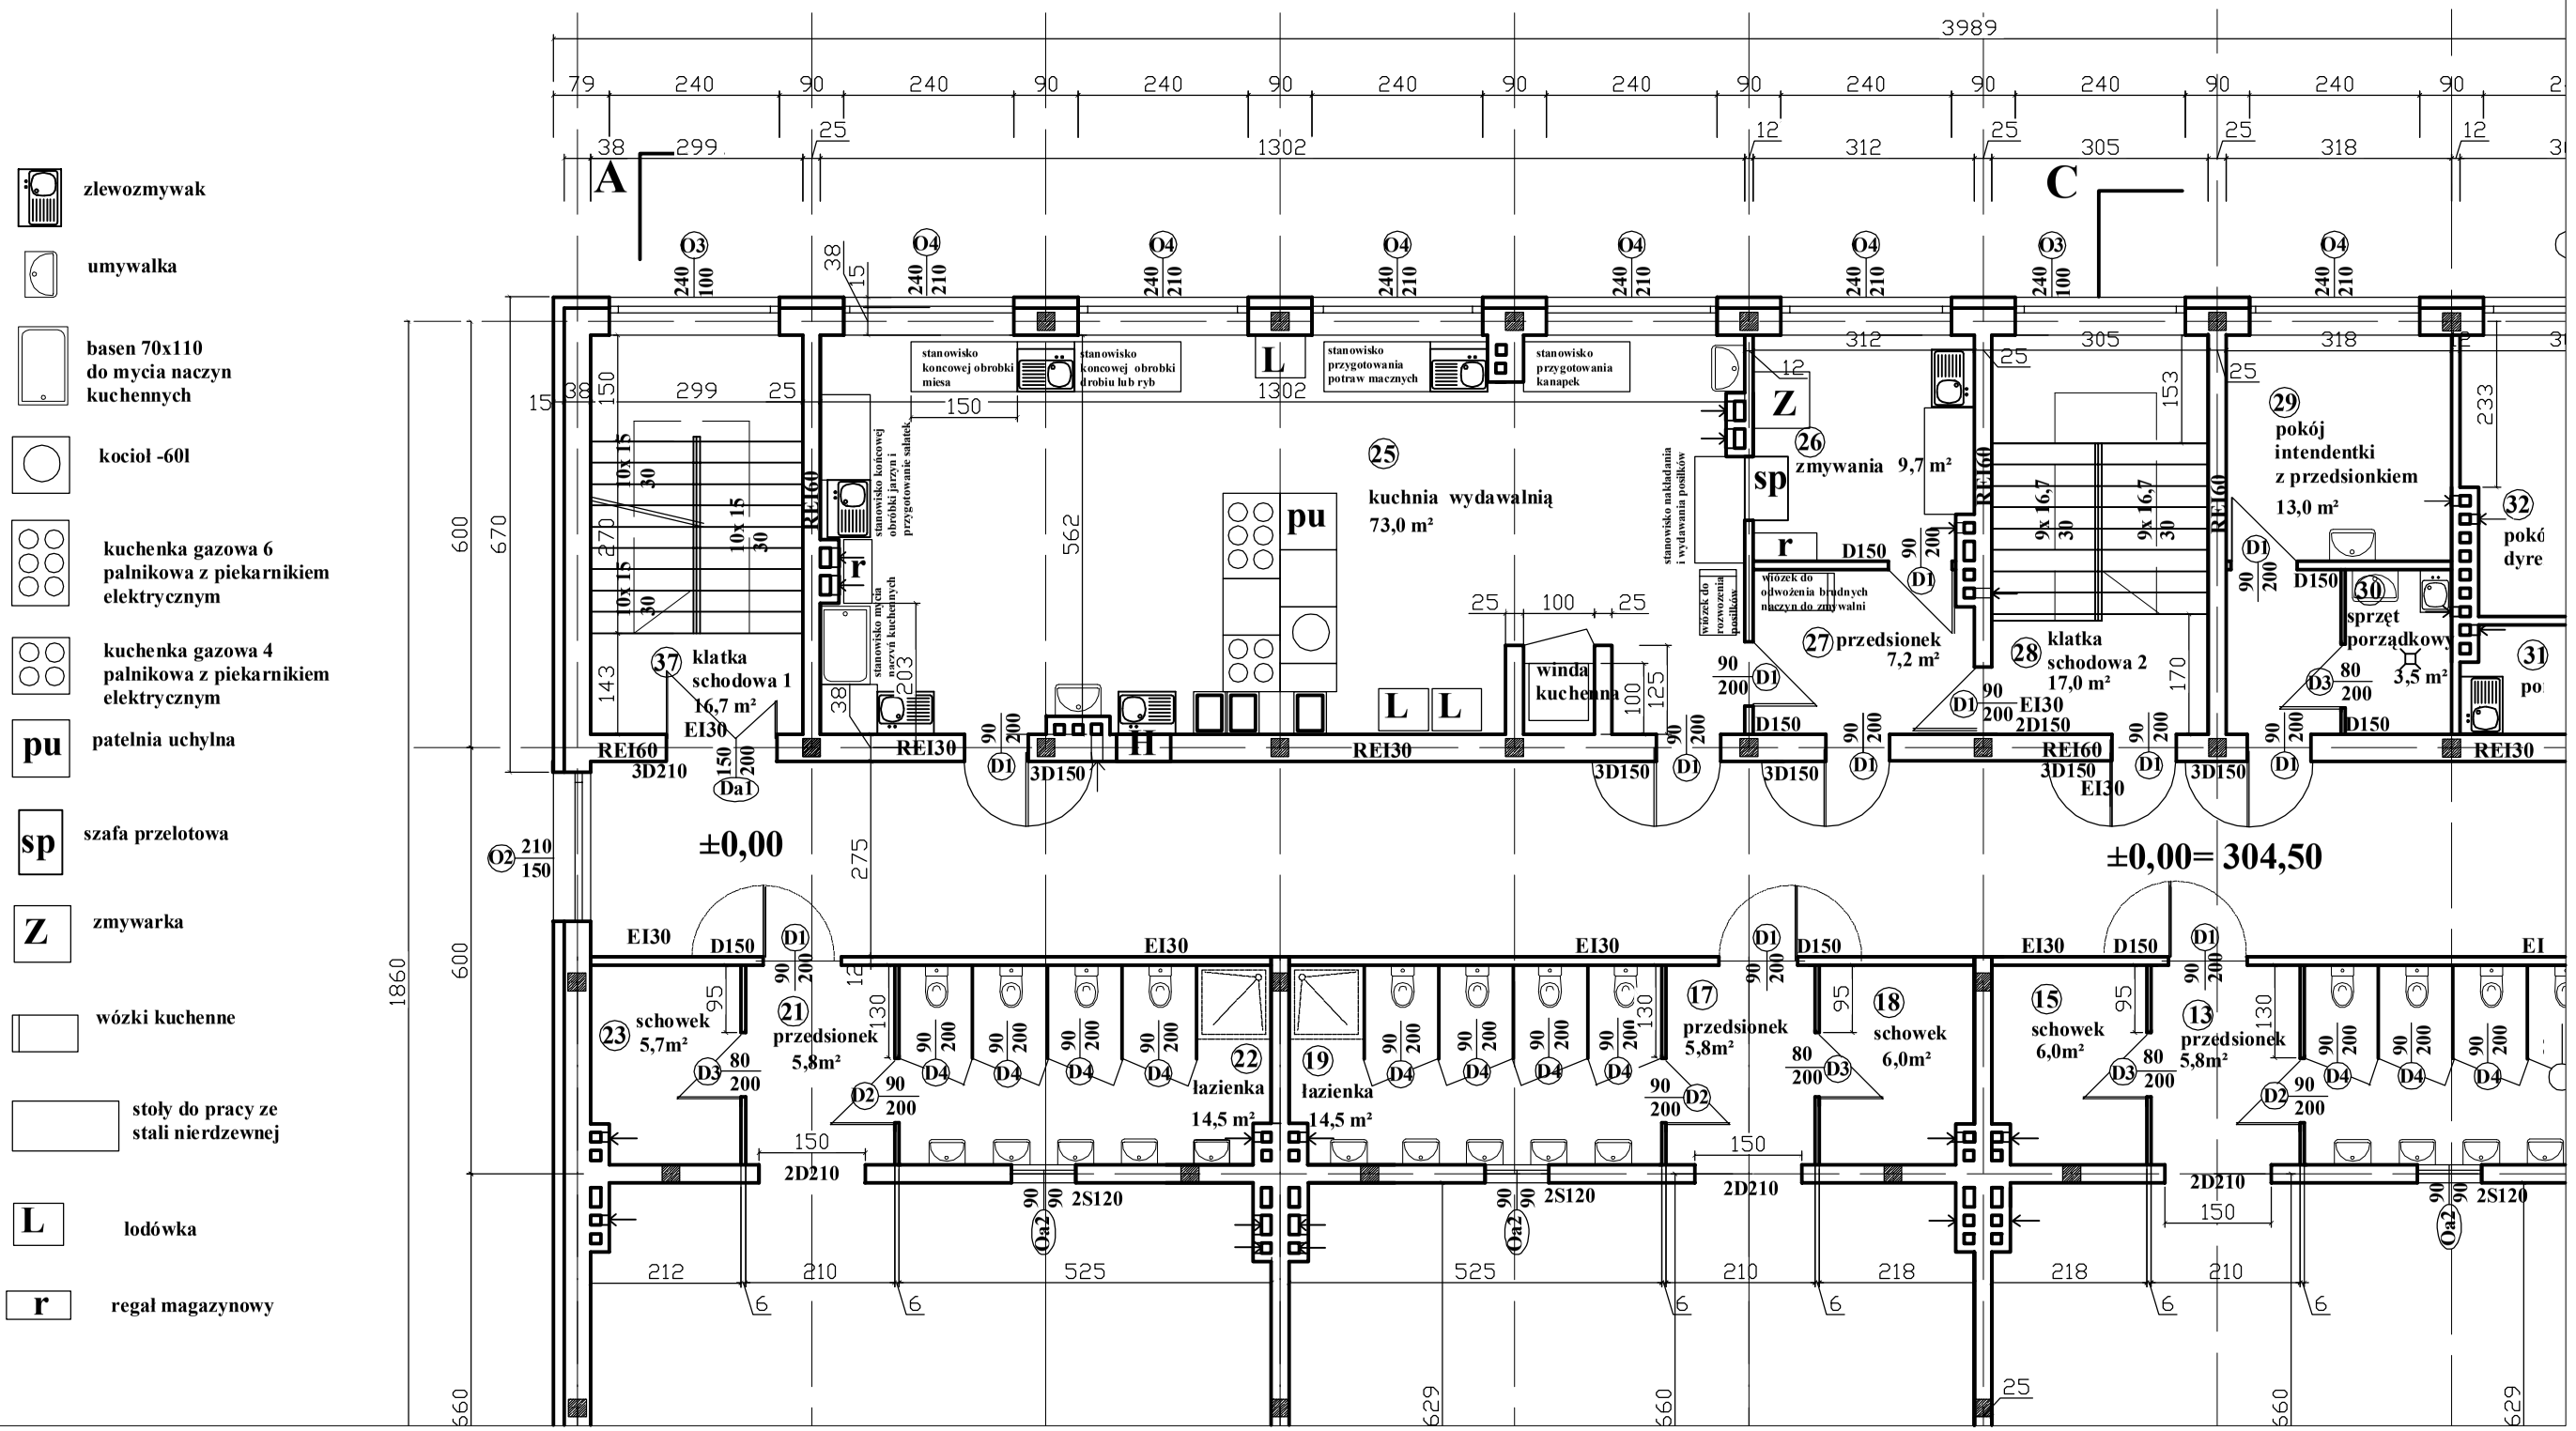

- zlewozmywak
- umywalka
- basen 70x110 do mycia naczyn kuchennych
- kocioł -60l
- kuchenka gazowa 6 palnikowa z piekarnikiem elektrycznym
- kuchenka gazowa 4 palnikowa z piekarnikiem elektrycznym
- pu — patelnia uchylna
- sp — szafa przelotowa
- Z — zmywarka
- wózki kuchenne
- stoły do pracy ze stali nierdzewnej
- L — lodówka
- r — regał magazynowy

	Projektant	Sprawdzajacy	
Data	2016r	2016r	**"P.P. BIPROMAG-1" Gliwice**
Podpis			
Nazwisko	mgr inż. arch. **E. Nelip**	mgr inż. arch. **A.Janowicz**	
Nr upraw.	601/76	144/ 92 spec. architektoniczna	
Format:	Inwestor: Gmina Ożarowice PBW ul. Dworcowa 15, 42- 625 Ożarowice **BUDOWA BUDYNKU PRZEDSZKOLA W TĄPKOWICACH PRZY UL. KOPERNIKA GMINA OŻAROWICE** CZĘŚĆ ARCHITEKTONICZNA		Zastępuje rysunek:
Podziałka: **1:100**	**RZUT WYSOKIEGO PARTERU - technologia kuchni**		Nr rysunku: **409/ 1/ B2-T02**