


2X PAPA TERMOZGRZEWALNA - R30
PEŁNE DESKOWANIE 3,2CM
KONTROLATY S=7,5-H=5 CM
KONSTRUKCJA DREWNIANA DACHU R30
KONSTRUKCJA STALOWA DACHU
ZABEZPIECZONA DO R30
FOLIA BUDOWLANA-paroprzepuszczalna
WELNA MINERALNA-25 CM-
po między krokiewiami 16 cm
FOLIA BUDOWLANA-paroizolacja
2x płyty GKF na stelażu stalowym

2X PAPA TERMOZGREWALNA - RE30
PEŁNE DESKOWANIE 3,2CM
KONSTRUKCJA DREWNIANA DACHU R 30
KONSTRUKCJA STALOWA DACHU ZABEZPIECZONA DO R30
FOLIA BUDOWLANA-paroprzepuszczalna
WETLINA MINERALNA-25CM- na suficie podwieszonym GKF
FOLIA BUDOWLANA-paroizolacja
SUFIT PODWIESZONY z płyt GKF

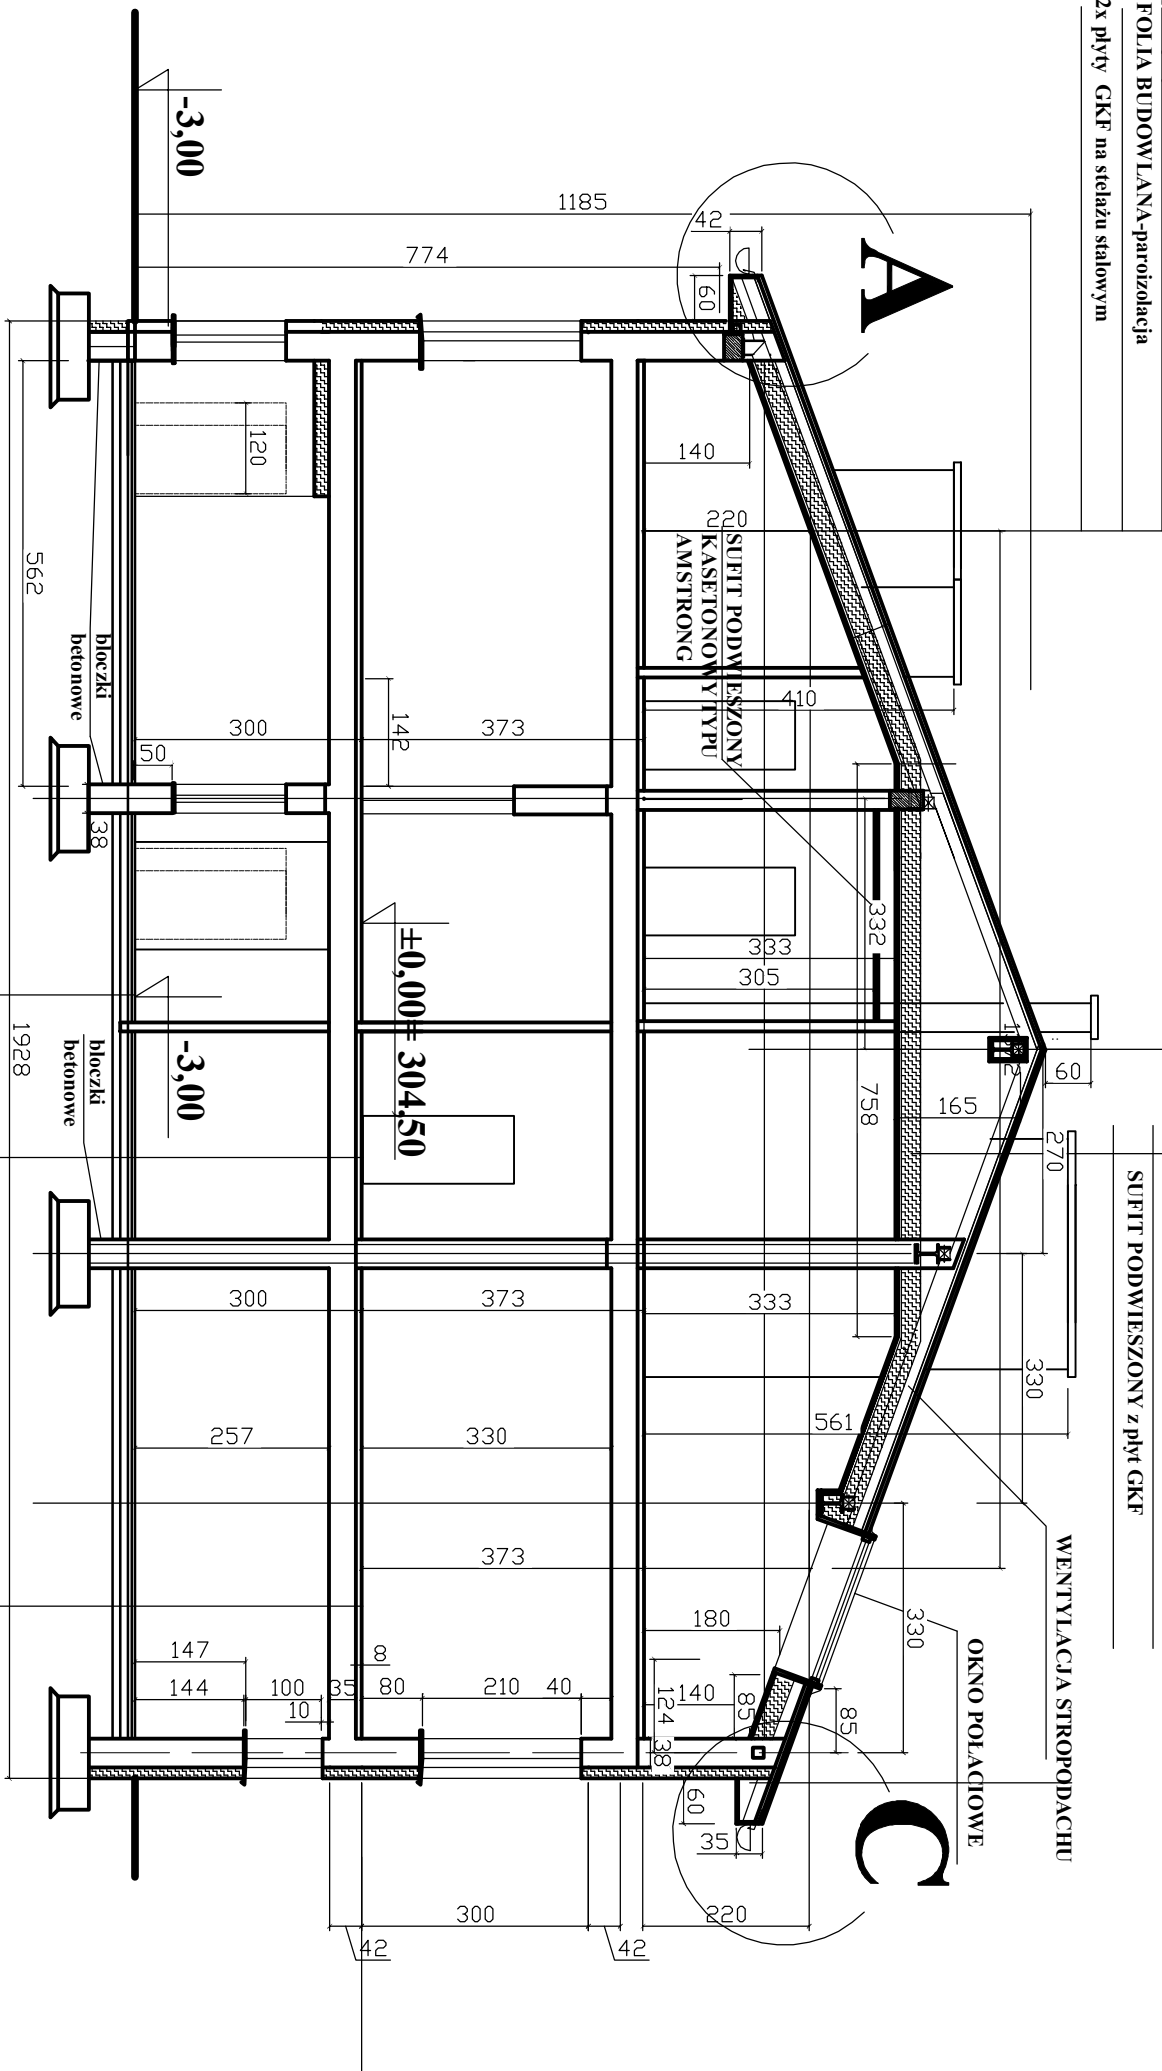

-PLYTKI GRES	-1CM
-PODKŁAD CEMENTOWY	-4CM
-STYROPIAN	-10CM
-PLYTA BETONOWA B20	-10CM
-2 X PAPA NA LEPIKU	
-CHUDY BETON	-B10
-PODSYPKA ŻWIROWA	-40,5cm

-PLYTKI GRES	NA KLEJU -1,0CM
-PODKŁAD CEMENTOWY	-4,0 CM
-STYROPIAN	-3,0 CM
-FOLIA BUDOWLANA	
-STROP TERIVA	

-WYTLADZINA PCV	-0.4CM
-WYLEWKA SAMOPOZIOMUJACA	-0.6CM
-PODKLAD CEMENTOWY	-4.0 CM
-STYROPIAN	-3.0 CM
-FOLIA BUDOWLANA	
-STROP TERIVA	

	Projektant	Sprawdzający	"P.P. BIPROMAG-1" Gliwice
Data	2020r	2020r	
Podpis			
Nazwisko	mgr inż. arch. <b>E. Nełp</b>	mgr inż. arch. <b>M. Dziuba</b>	
Nr upraw.	601/76 spec. architektoniczna	155/82/Op specjalność architektoniczna	
Format:	Inwestor: Gmina Ozarówiec ul. Dworcowa 15, 42- 625 Ozarówiec		Zastępuje rysunek.
A3	BUDOWA BUDYNKU PRZEDSZKOLA W TAPKOWICACH PRZY UL. KOPEŃNIKA GMINA OZARÓWIEC		
Podziółka: 1:100	CZĘŚĆ ARCHYTEKTONICZNO KONSTRUKCYJNA <b>PRZEKRÓJ D-D</b>		Nr rysunku: 476/B1-A-08