


2X PAPA TERMOZGRZEWALNA - RE30
PEŁNE DESKOWANIE 3.2CM
KONTROLATY S=7,5- H=5 CM
KONSTRUKCJA DREWNIANA DACHU R30
KONSTRUKCJA STAŁOWA DACHU
ZABEZPIECZONA DO R30
FOLIA BUDOWLANA-paroprzepuszczalna
WELNA MINERALNA-25 CM- pomiedzy krokiewiami 16 cm
FOLIA BUDOWLANA-paroizolacja
2x płyty GKF na stelażu stalowym

-PODKŁAD CEMENTOWY -4.0 CM
-STYROPIAN -3.0 CM
-FOLIA BUDOWLANA
-STROP TERIWA

2X PAPA TERMOZGRZEWALNA - R 30
PEŁNE DESKOWANIE 3.2CM
KONTROLATY S=7,5- H=5 CM
FOLIA BUDOWLANA-paroprzepuszczalna
KONSTRUKCJA DREWNIANA DACHU RE 30
WELNA MINERALNA-25CM- na suficie podwieszonym GKF
FOLIA BUDOWLANA-paroizolacja
2x płyty GKF na stelażu stalowym

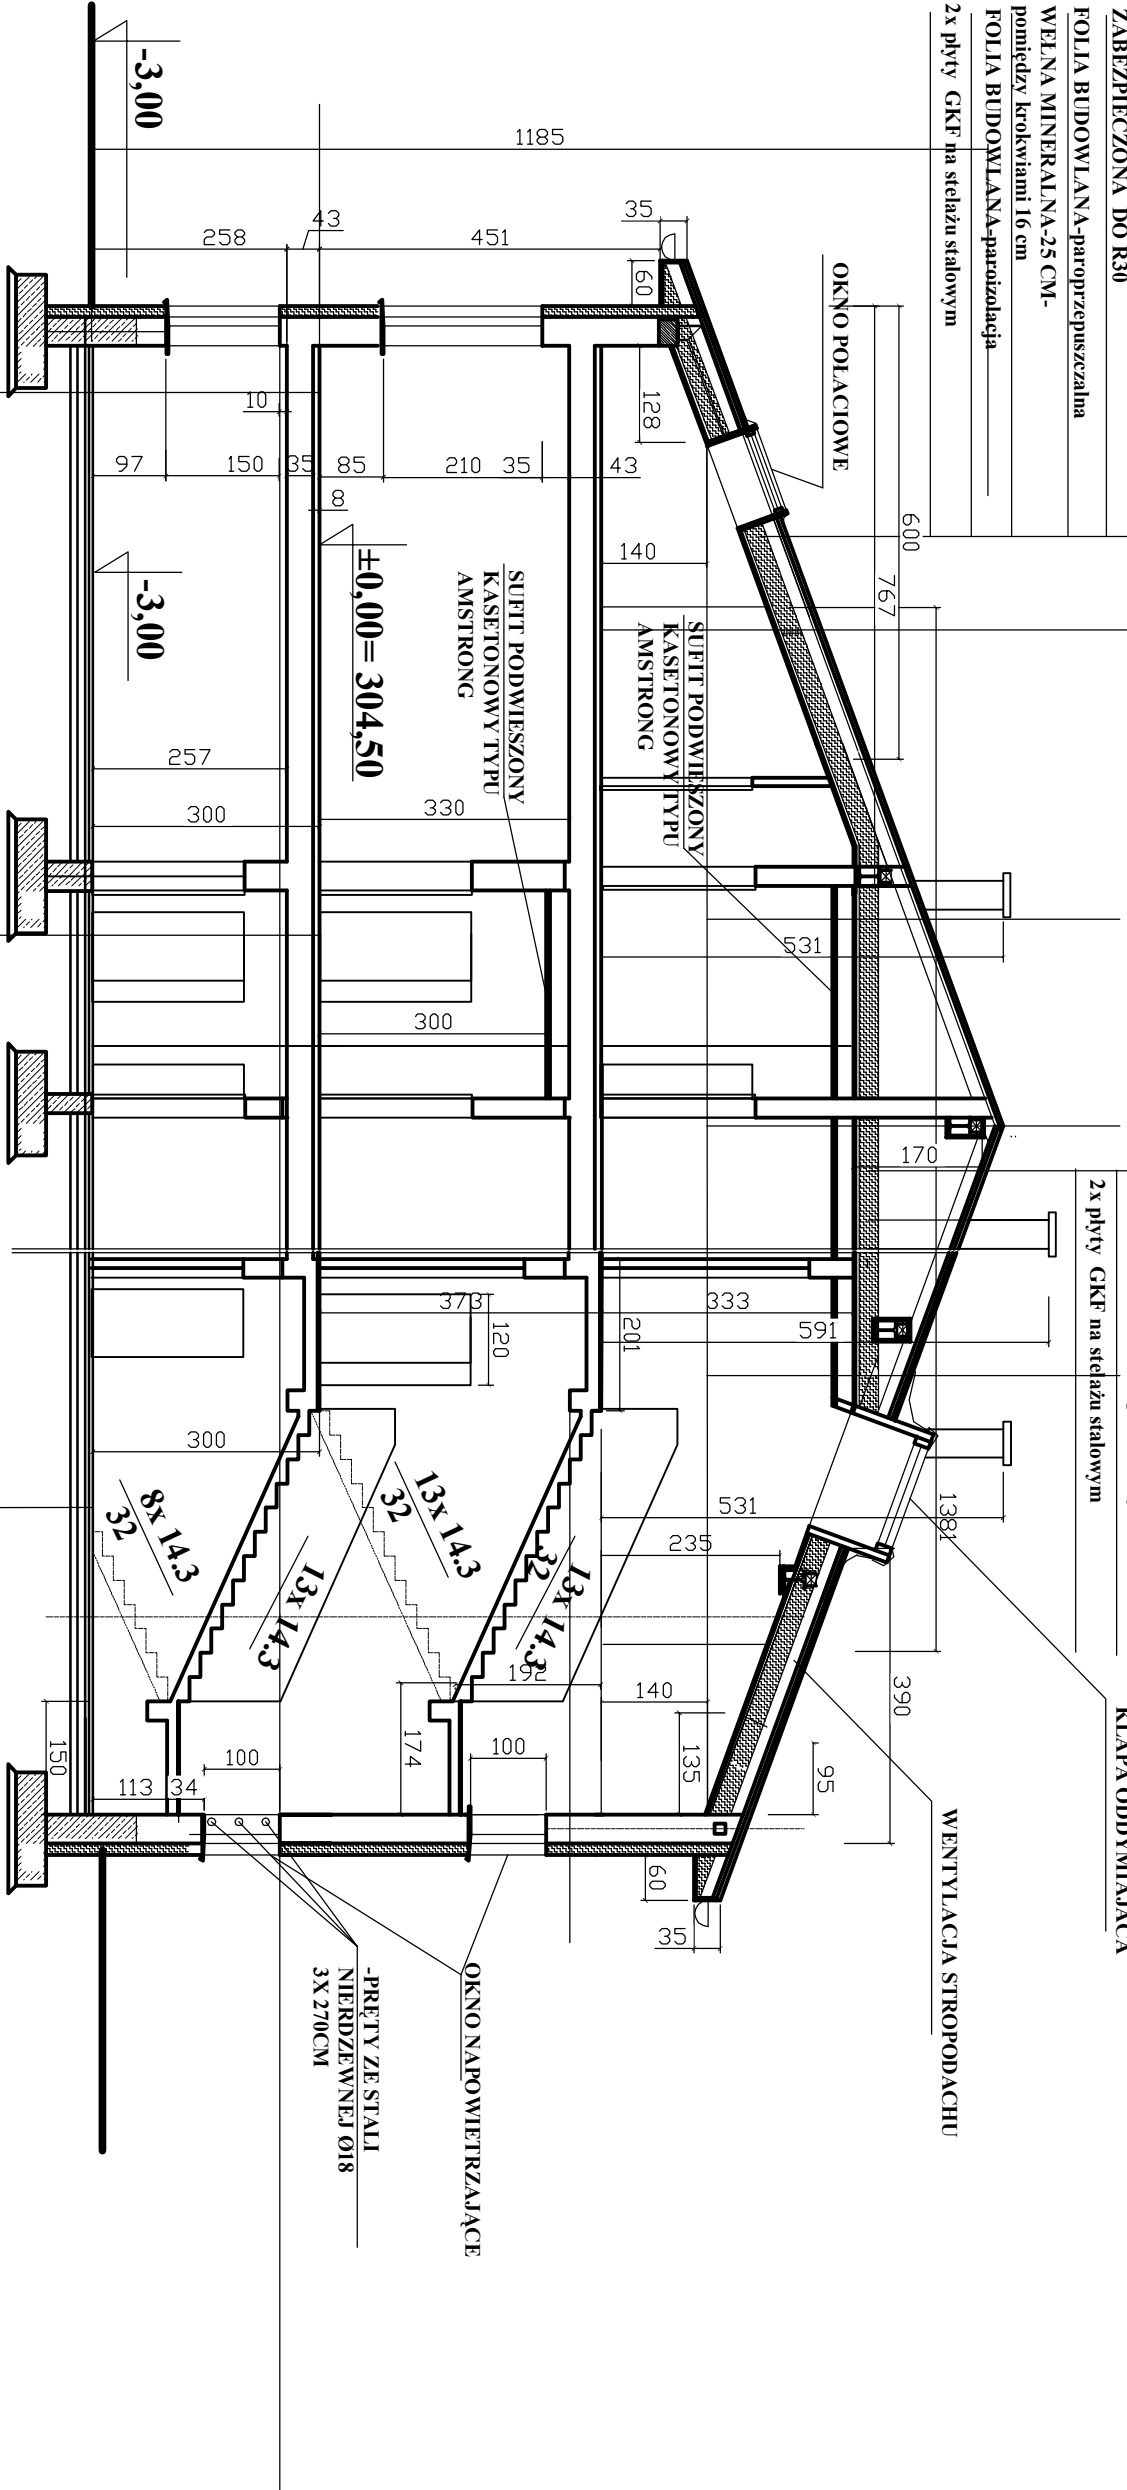

PRZĘKRÓJ B-B

-WYKŁADZINA PCV	-0.4CM
-WYLEWKA SAMOPOZIOMUJĄCA	-0.6CM
-PODKŁAD CEMENTOWY	-4.0 CM
-STYROPIAN	-3.0 CM
-FOLIA BUDOWLANA	
-STROP TERIWA	

-PŁYTKI GRES NA KLEJU	-1.0CM
-PODKŁAD CEMENTOWY	-4.0 CM
-STYROPIAN	-3.0 CM
-FOLIA BUDOWLANA	
-STROP TERIWA	

-PŁYTKI GRES	-1CM
-PODKŁAD CEMENTOWY	-4CM
-STYROPIAN	-10 CM
-PŁYTA BETONOWA B20	-10CM
-2 X PAPA NA LEPIKU	
-CHUDY BETON	-B10
-PODSYPKA ŻWIROWA	-40.5cm

	Projektant	Sprawdzający	"P.P. BIPROMAG-1" Gliwice
Data	2020r	2020r	
Podpis			
Nazwisko	mgr inż. arch. E. Neli	mgr inż. arch. M. Dziuba	
Nr upraw.	601/76 spec. architektoniczna	155/82/Op specjalność architektoniczna	Zastępuje rysunek:
Format:	Investor: Gmina Ożarówice ul. Dworcowa 15, 42-625 Ożarówice	PB zamieniony	
A3	BUDOWA BUDYNKU PRZEDSZKOLA W TĄPKOWICACH PRZY UL. KOPIERNIKA GMINA OŻAROWICE CZĘŚĆ ARCHITEKTONICZNO KONSTRUKCYJNA		Nr rysunku: 476/B1-A 06
Podziałka: 1:100	PRZĘKRÓJ B-B		