


JEDYNOSTKA PROJEKTUJĄCA :	Z-INWEST Marcin Dyner ul. Szkolna 1/1 42-690 Koty	TYTUL RYSUNKU :	Zagospodarowanie terenu
INWESTOR :	Gmina Działkowice ul. Działkowska 15 42-625 Działkowice	DATA :	maj 2021r.
WYKONAWCY :	IMIĘ I NAZWISKO	PROJEKTOWAŁ :	mgr inż. Marcin Dyner
PROJEKTOWAŁ :	mgr inż. Marcin Dyner	SKALA :	1:1000
		RYSUNEK NR :	1

mgr inż. Marcin Dyner  
 Uprawnienia budowlane do projektowania  
 i kierowania robotami budowlanymi bez ograniczeń  
 w specjalności instalacyjnej w zakresie sieci,  
 instalacji i urządzeń cieplnych, wentylacyjnych,  
 gazowych, wodociagowych i kanalizacyjnych  
 SLK/4618/POOS/12, SLK/2642/OWOS/09

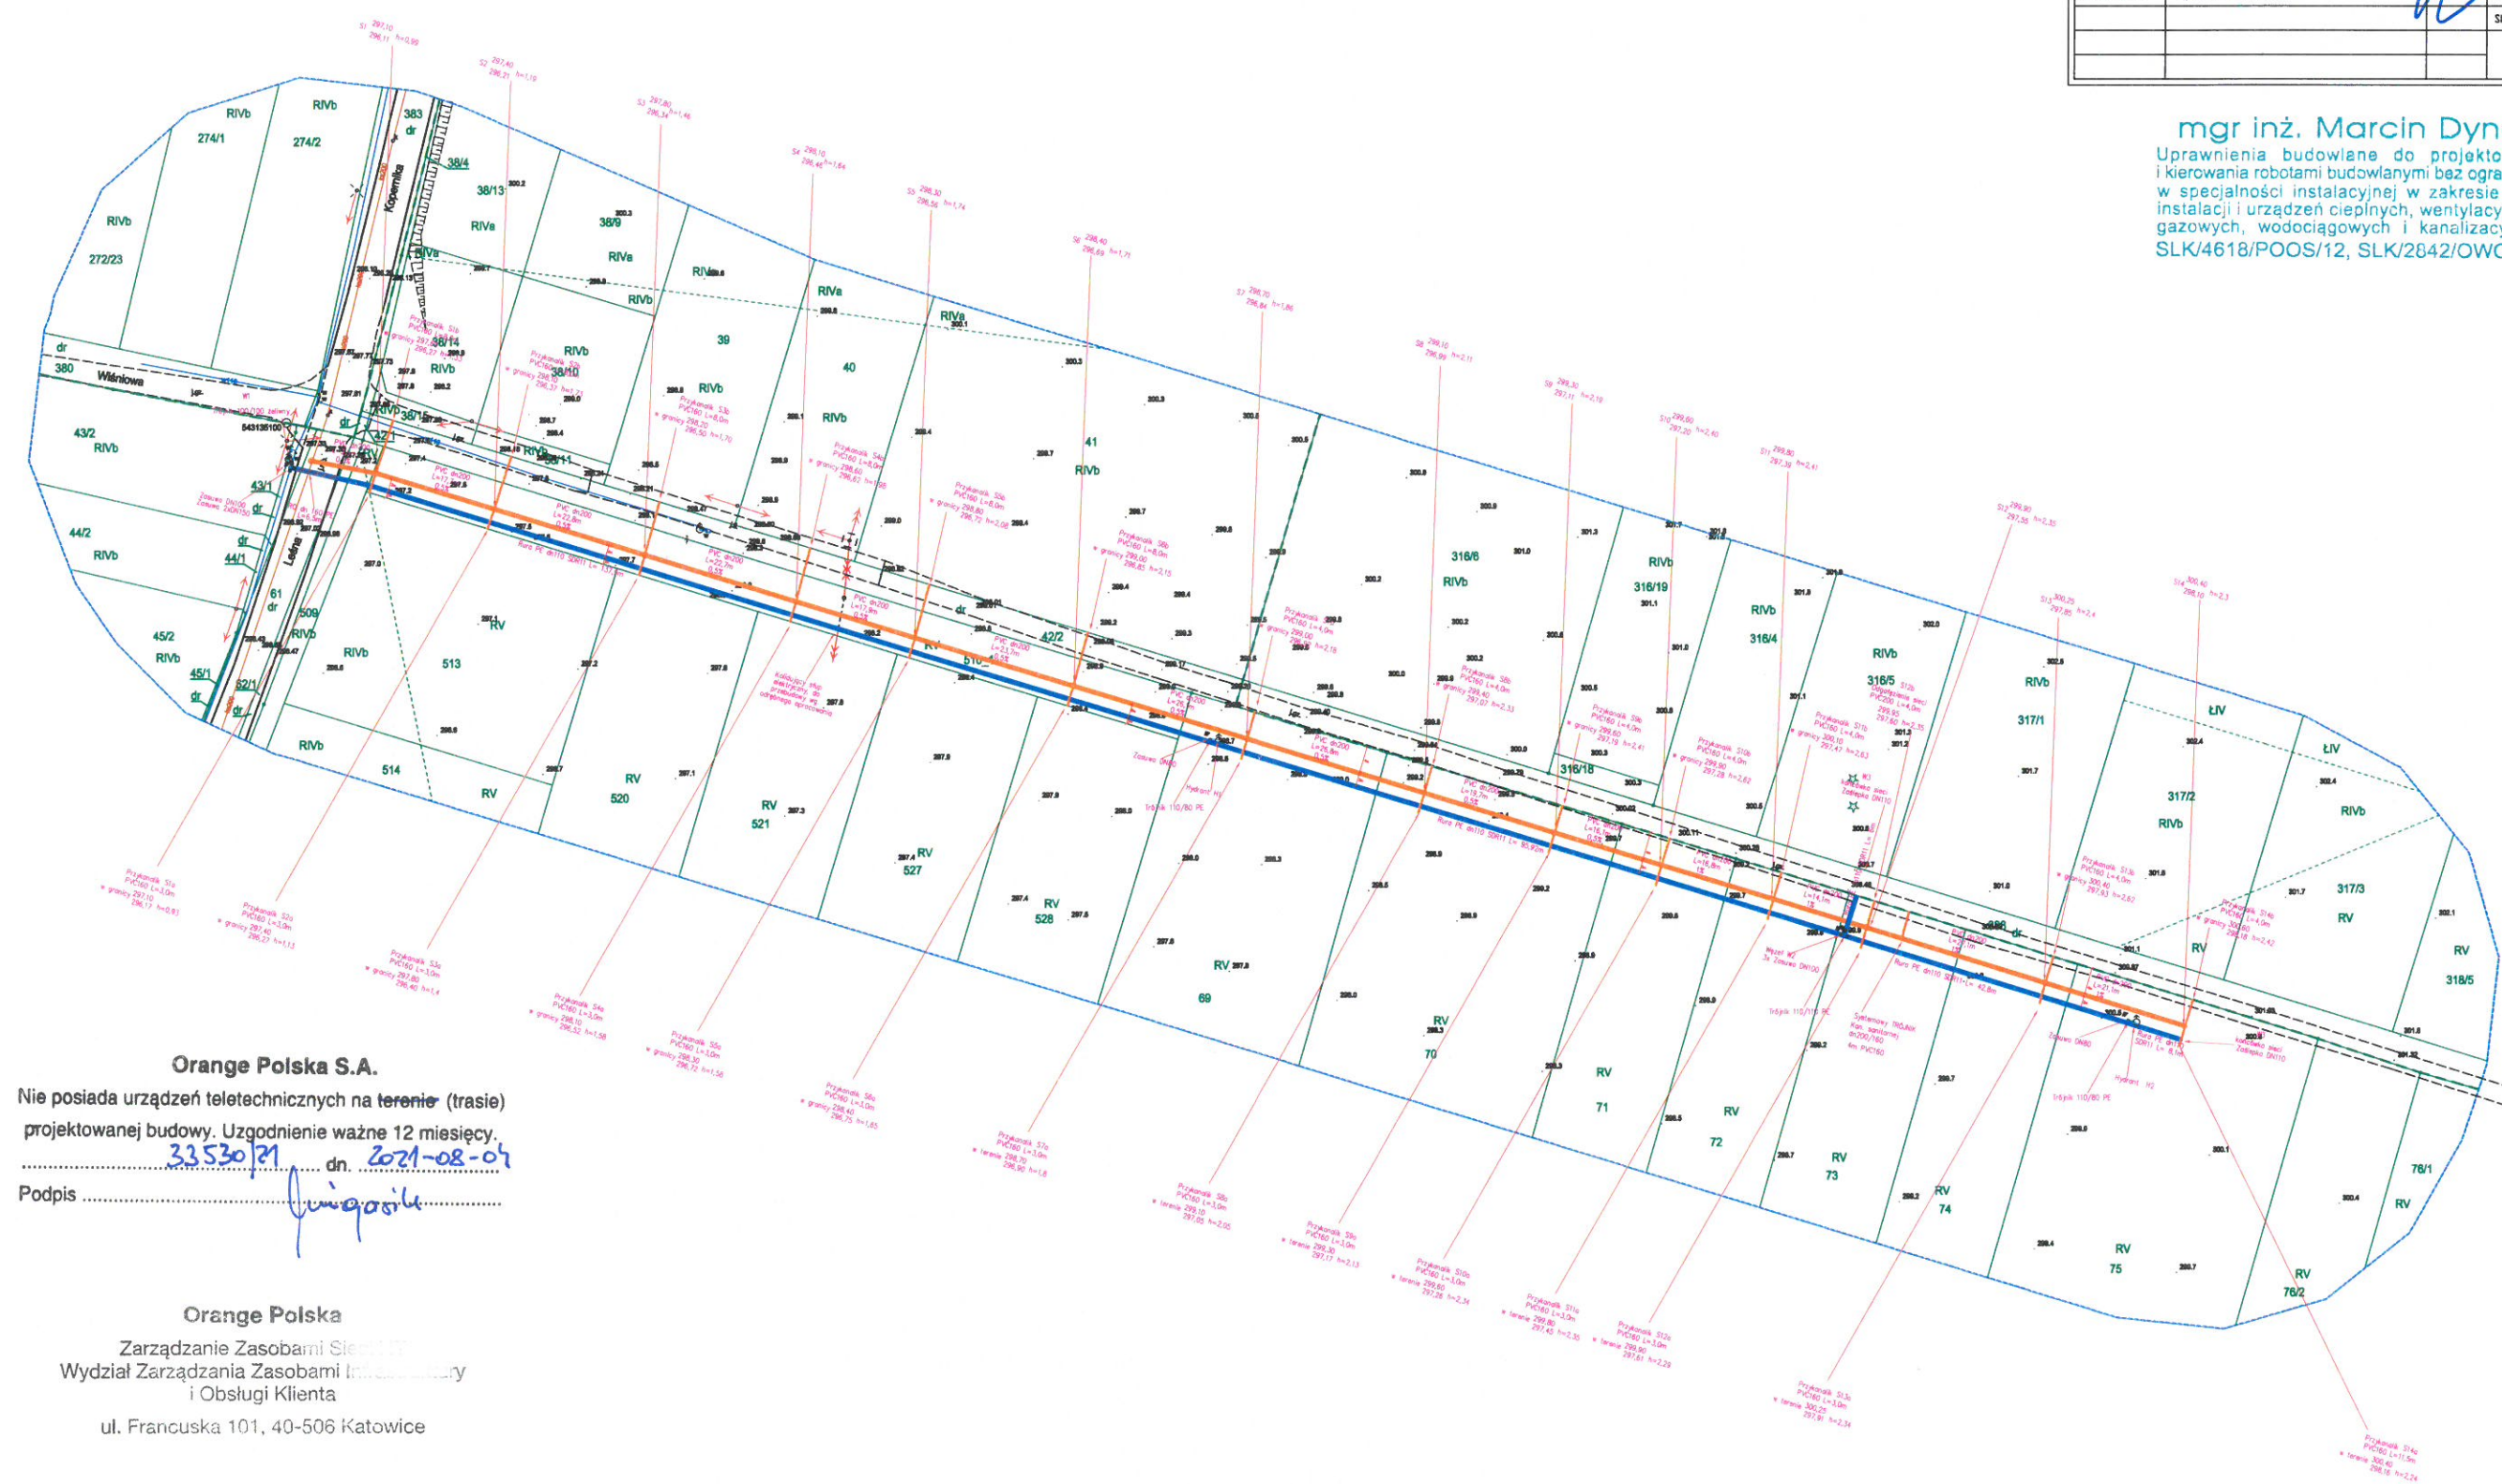

Orange Polska S.A.  
 Nie posiada urządzeń teletechnicznych na terenie (trasie)  
 projektowanej budowy. Uzgodnienie ważne 12 miesięcy.  
 33530/21 dn. 2021-08-07  
 Podpis *[Signature]*

Orange Polska  
 Zarządzanie Zasobami Sieci  
 Wydział Zarządzania Zasobami Sieci i Obsługi Klienta  
 ul. Francuska 101, 40-506 Katowice