

Legenda:

- granice działek
 obszar objęty służebnością


Mapa zawierająca koncepcję służebności przesyłu
 pod linię kablową elektroenergetyczną napowietrzną
 i podziemną średniego napięcia, a także linię podziemną niskiego napięcia
 oraz stację transformatorową obejmującą część powierzchni
 działki 557 - 252.91m², działki 559 - 471.54m², działki 552 - 180.30m²
 działki 556 - 6.77m² i działkę 555 w całości
 Działki położone w Ożarówicach,
 przy ul. Józefa Piłsudskiego

Mapa zasadnicza

1:500

Powiat: Tarnogórski
 Województwo: śląskie
 Jedn. ewidencyjna: 241306_2
 Gmina: Ożarówice
 Obręb: Pyrzowice
 Sporządzono dnia: 16.04.2021 r.

WÓJT
 mgr inż. Grzegorz Czapla

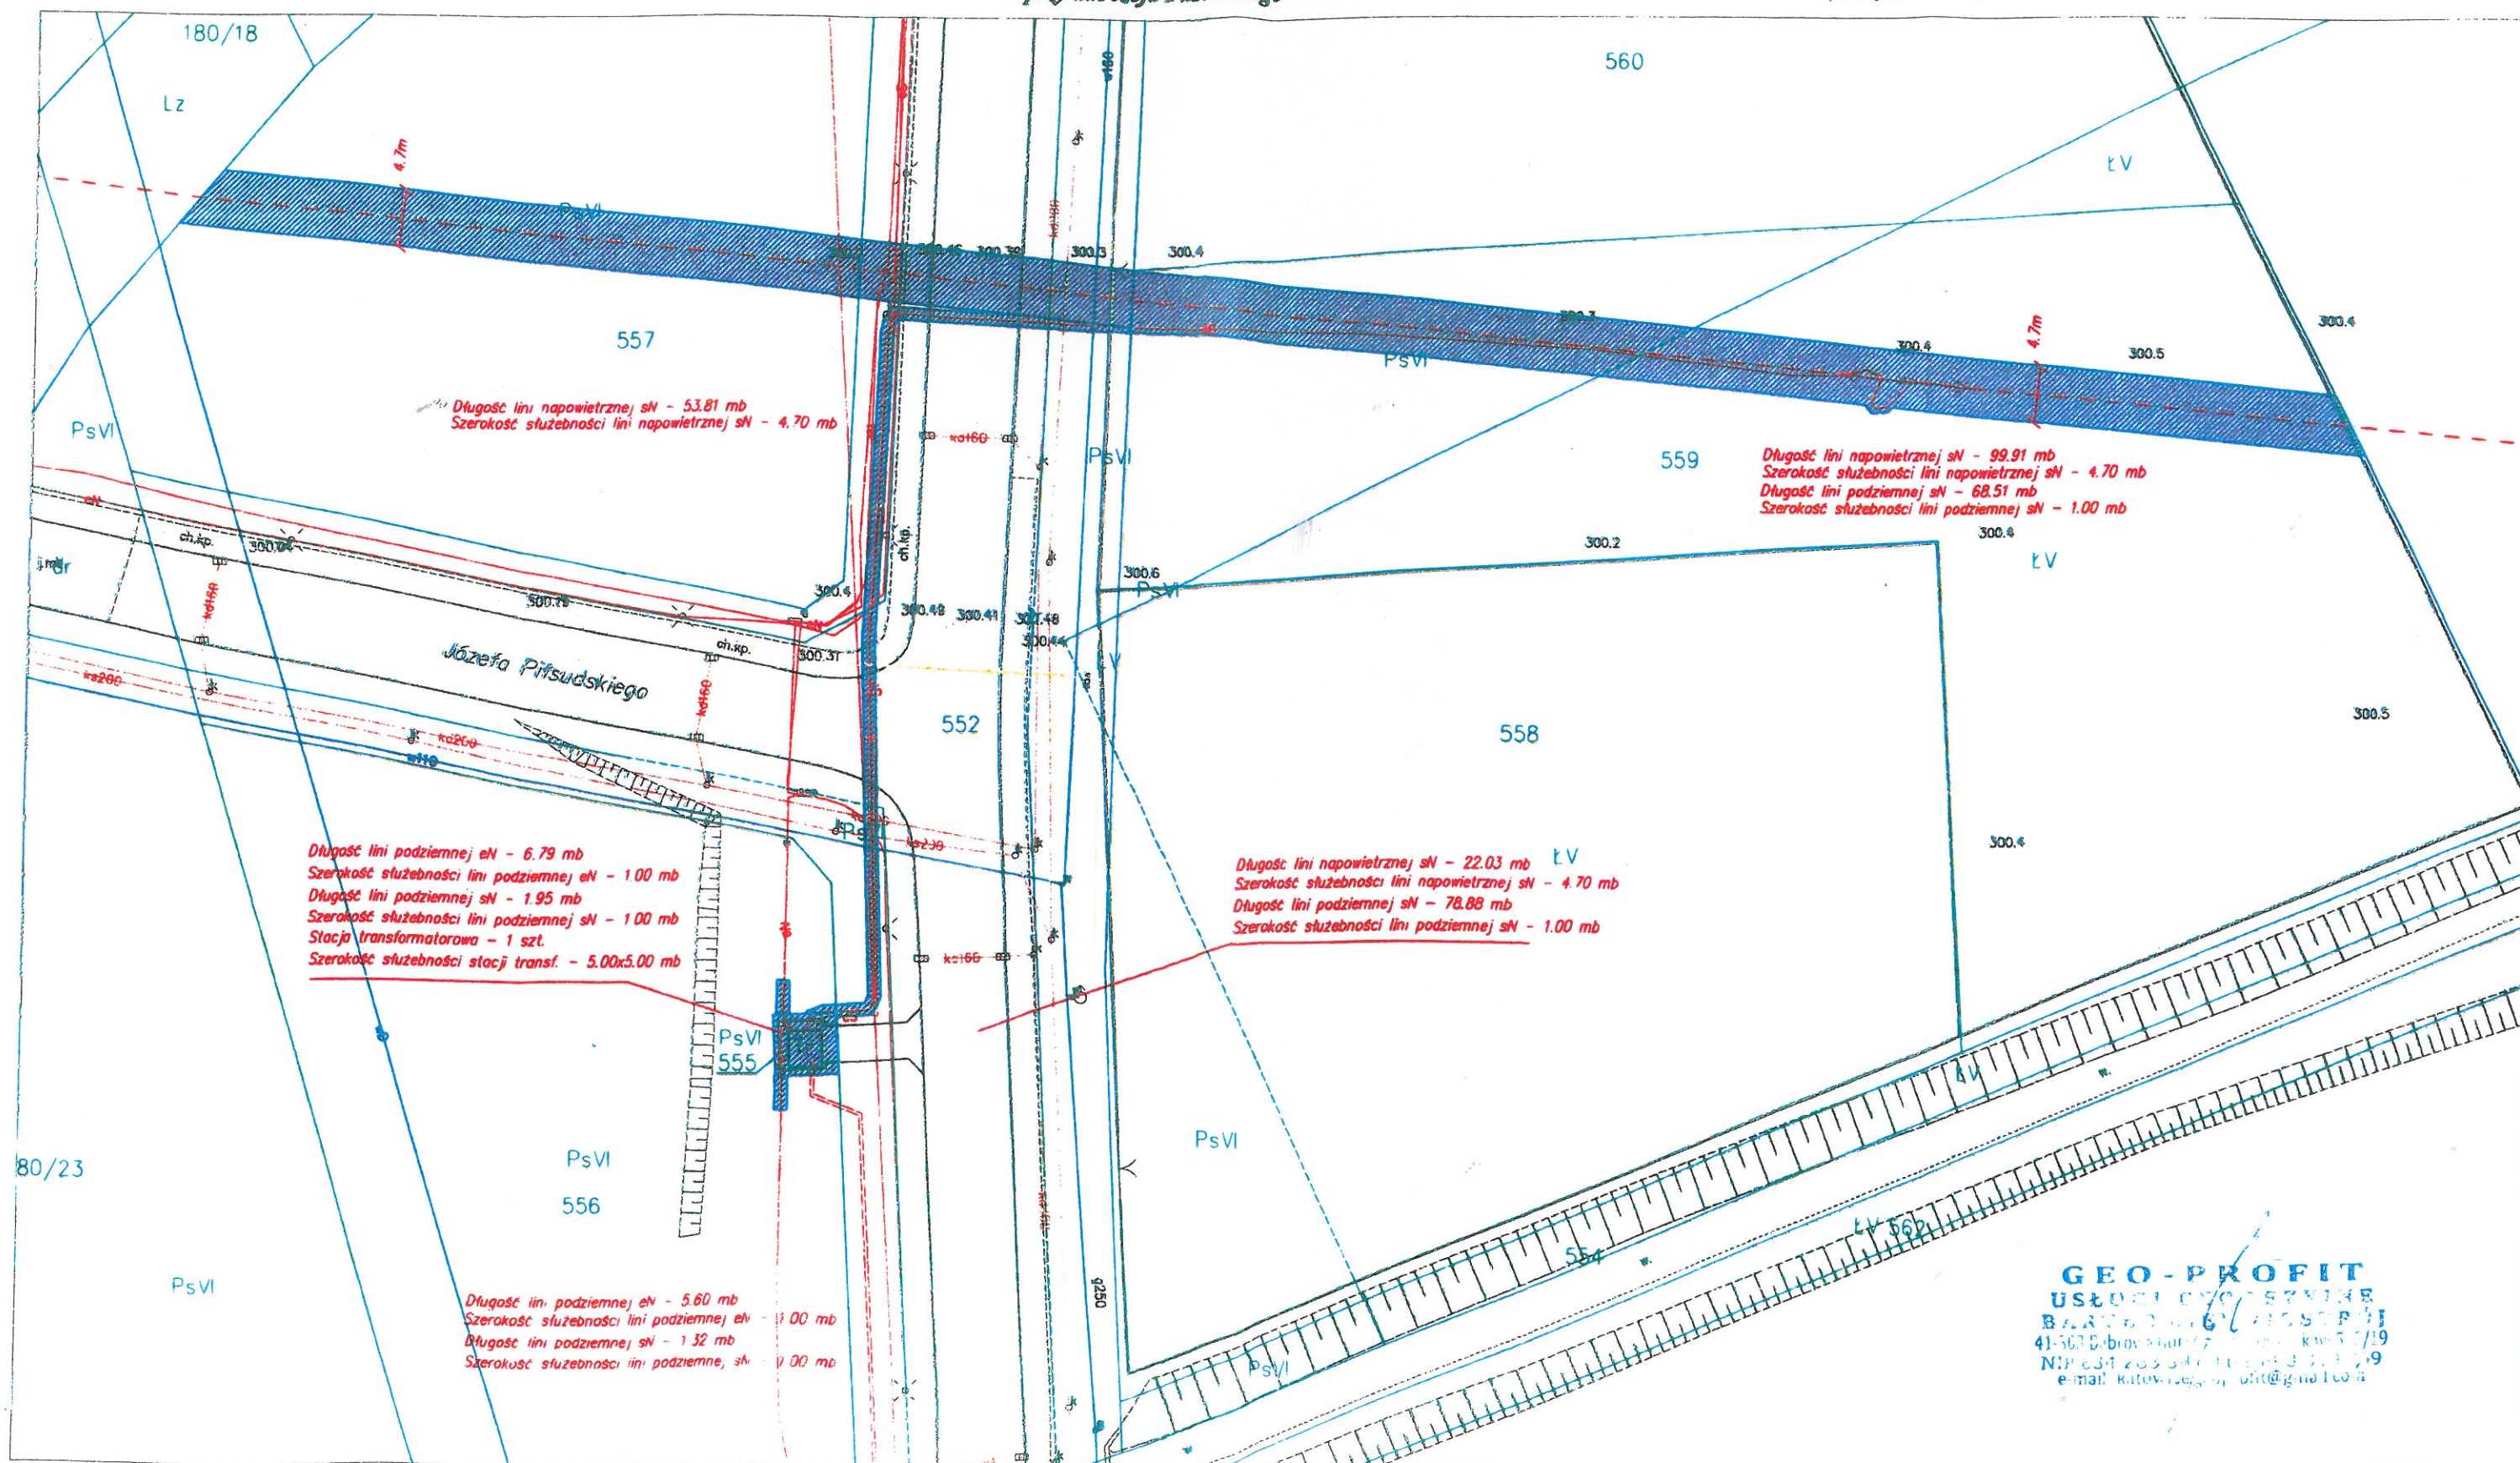

GEO-PROFIT
 USTOJOWOŚĆ
 BARTOŁDZKA 10A
 41-503 Dobrowieś (7) 71 11 11 19
 NIP 634 203 544 11 11 19
 e-mail: katarzyna@geo-profit.pl