

Legenda:

— granice działek

▨ obszar objęty służebnością

Mapa zawierająca koncepcję służebności przesyłu
pod linię kablową elektroenergetyczną napowietrzną
i podziemną średniego napięcia, a także linię podziemną niskiego napięcia
oraz stację transformatorową obejmującą część powierzchni
działki 557 - 252.91m², działki 559 - 471.54m², działki 552 - 180.30m²
działki 556 - 6.77m² i działkę 555 w całości
Działki położone w Ożarowicach,
przy ul. Józefa Piłsudskiego

Mapa zasadnicza

1:500

Powiat: Tarnogórski


Województwo: śląskie

Jedn. ewidencyjna: 241306_2

Gmina: Ożarowice

Obręb: Pyrzowice

Sporządzono dnia: 16.04.2021 r.

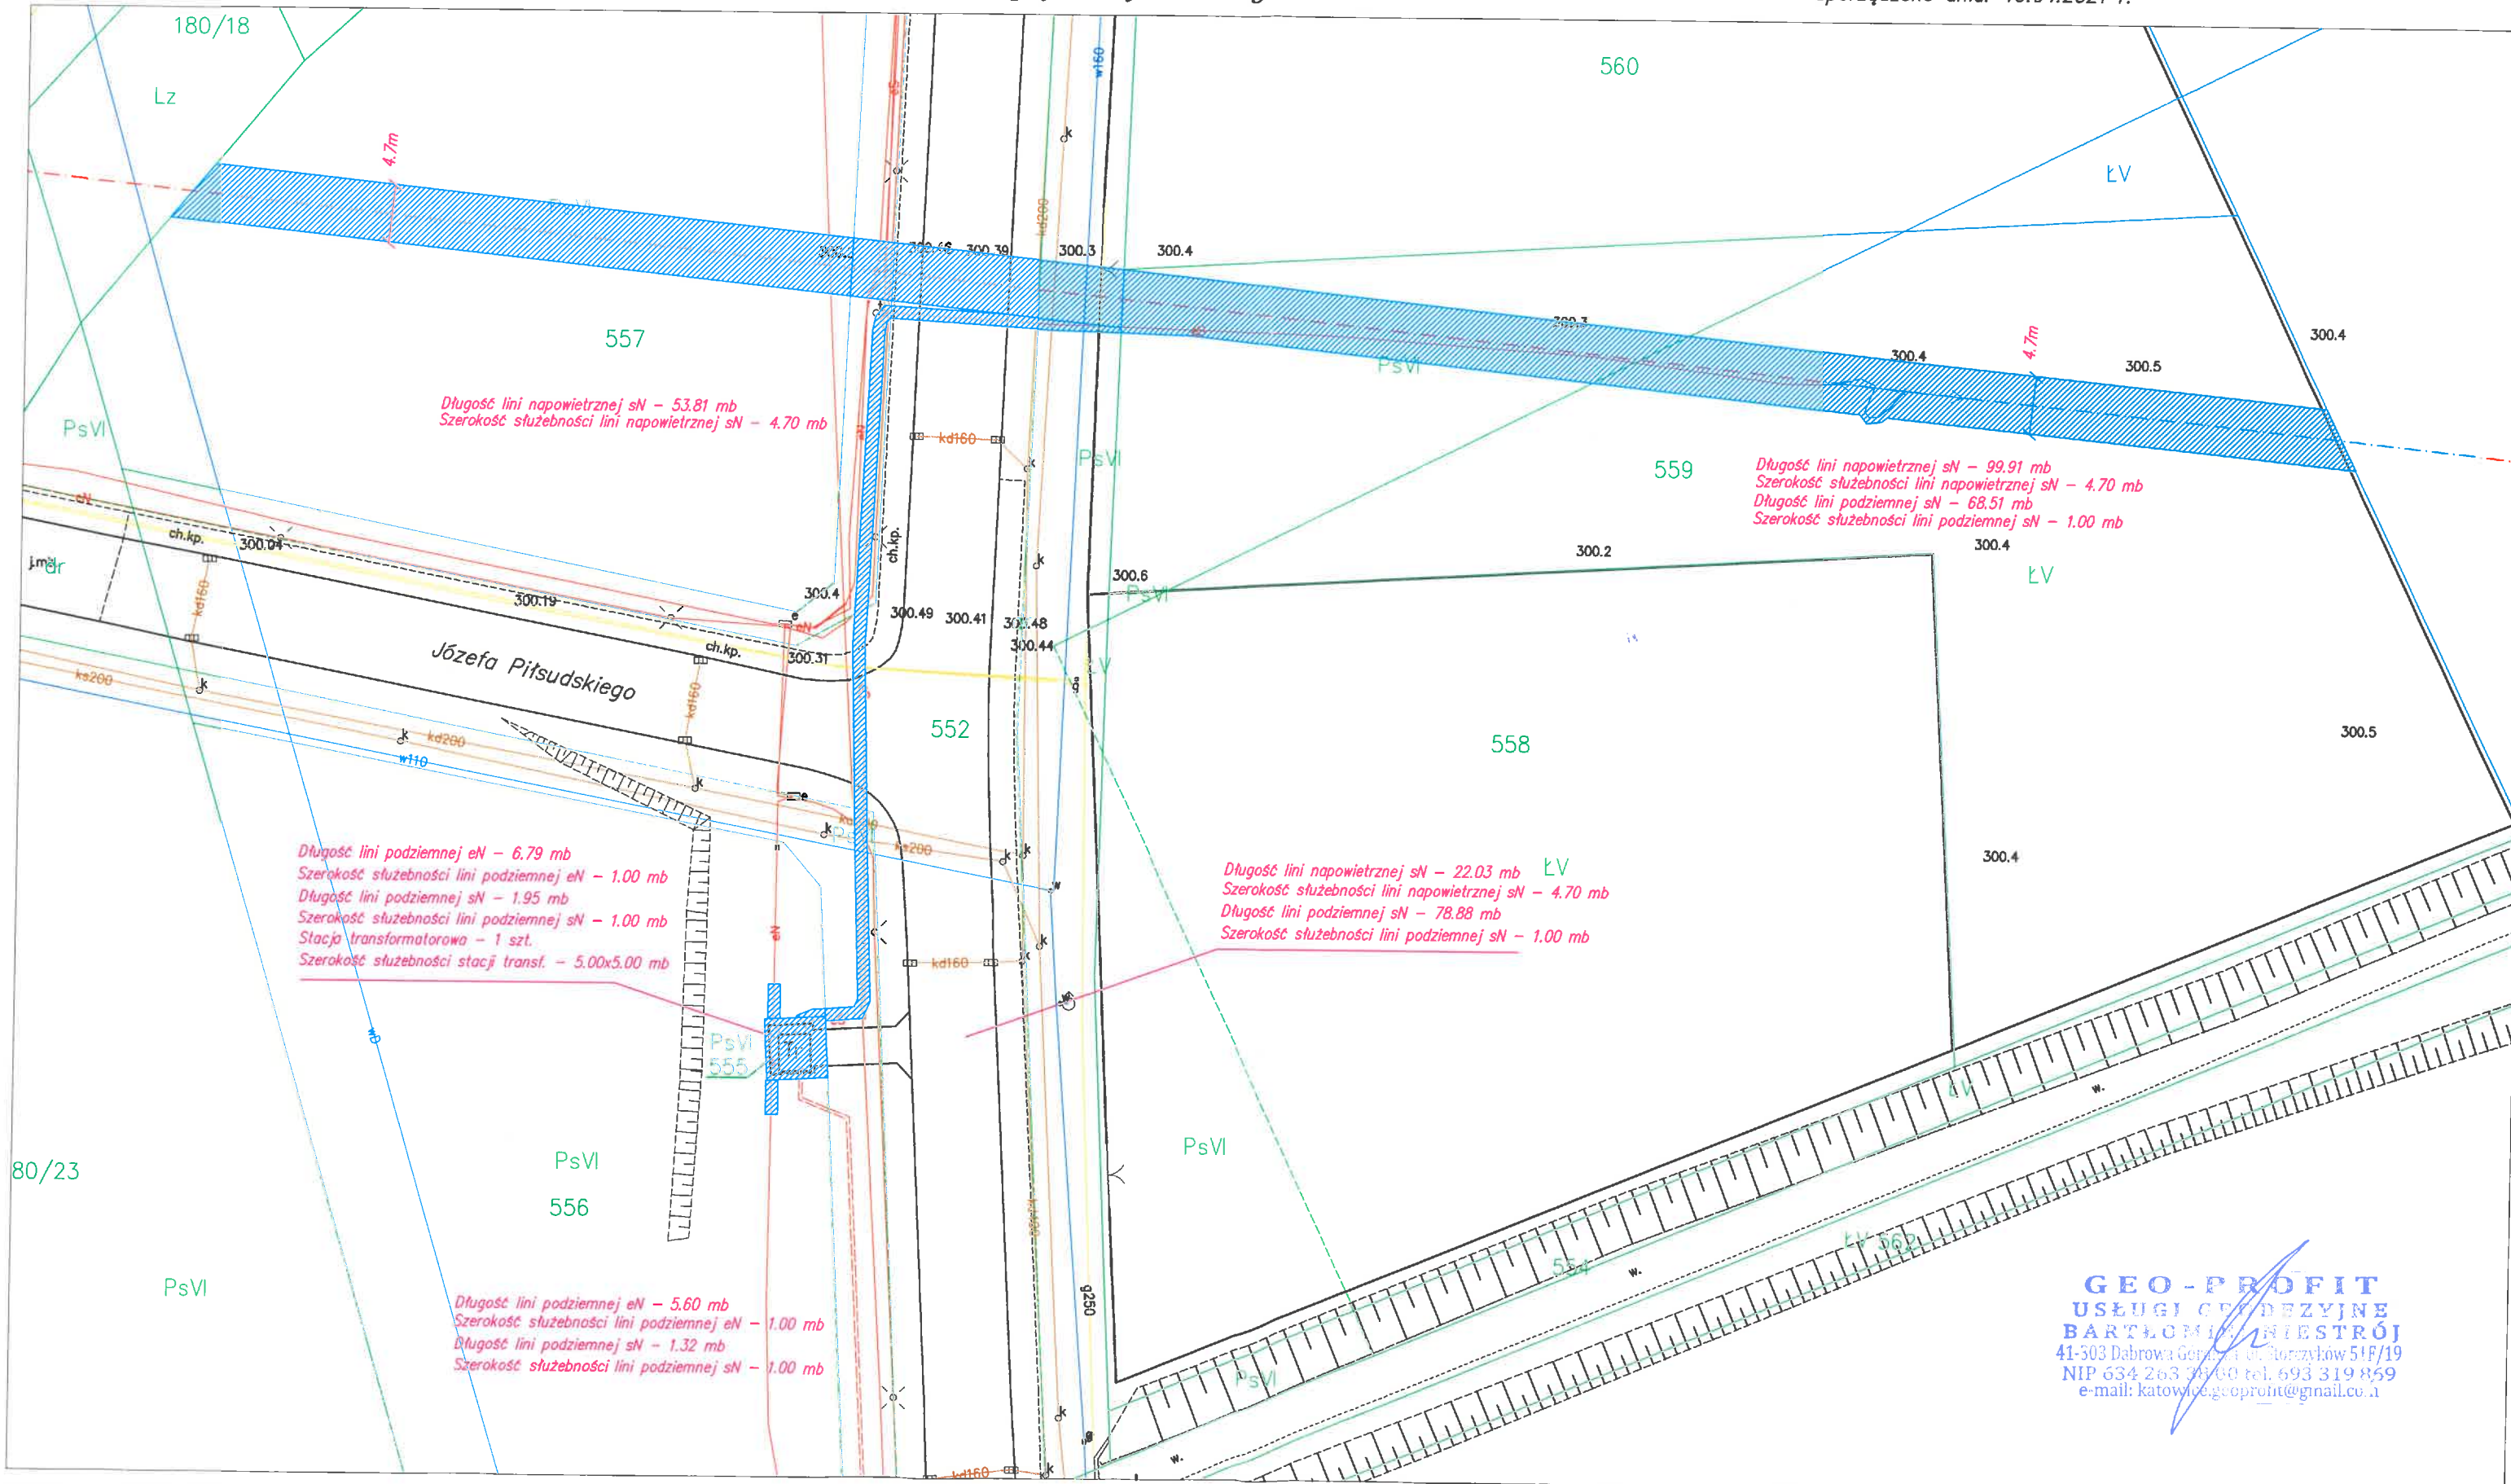

GEO-PROFIT
USŁUGI GEODEZYJNE
BARTŁOMIJA NIESTRÓJ
41-303 Dąbrowa Górnicza, ul. Storzyszków 51F/19
NIP 634 263 39 00 tel. 693 319 859
e-mail: katowice.geoprofit@gmail.com