


PRZEKRÓJ KONSTRUKCYJNY NR 2 KM 0.0 + 53.05

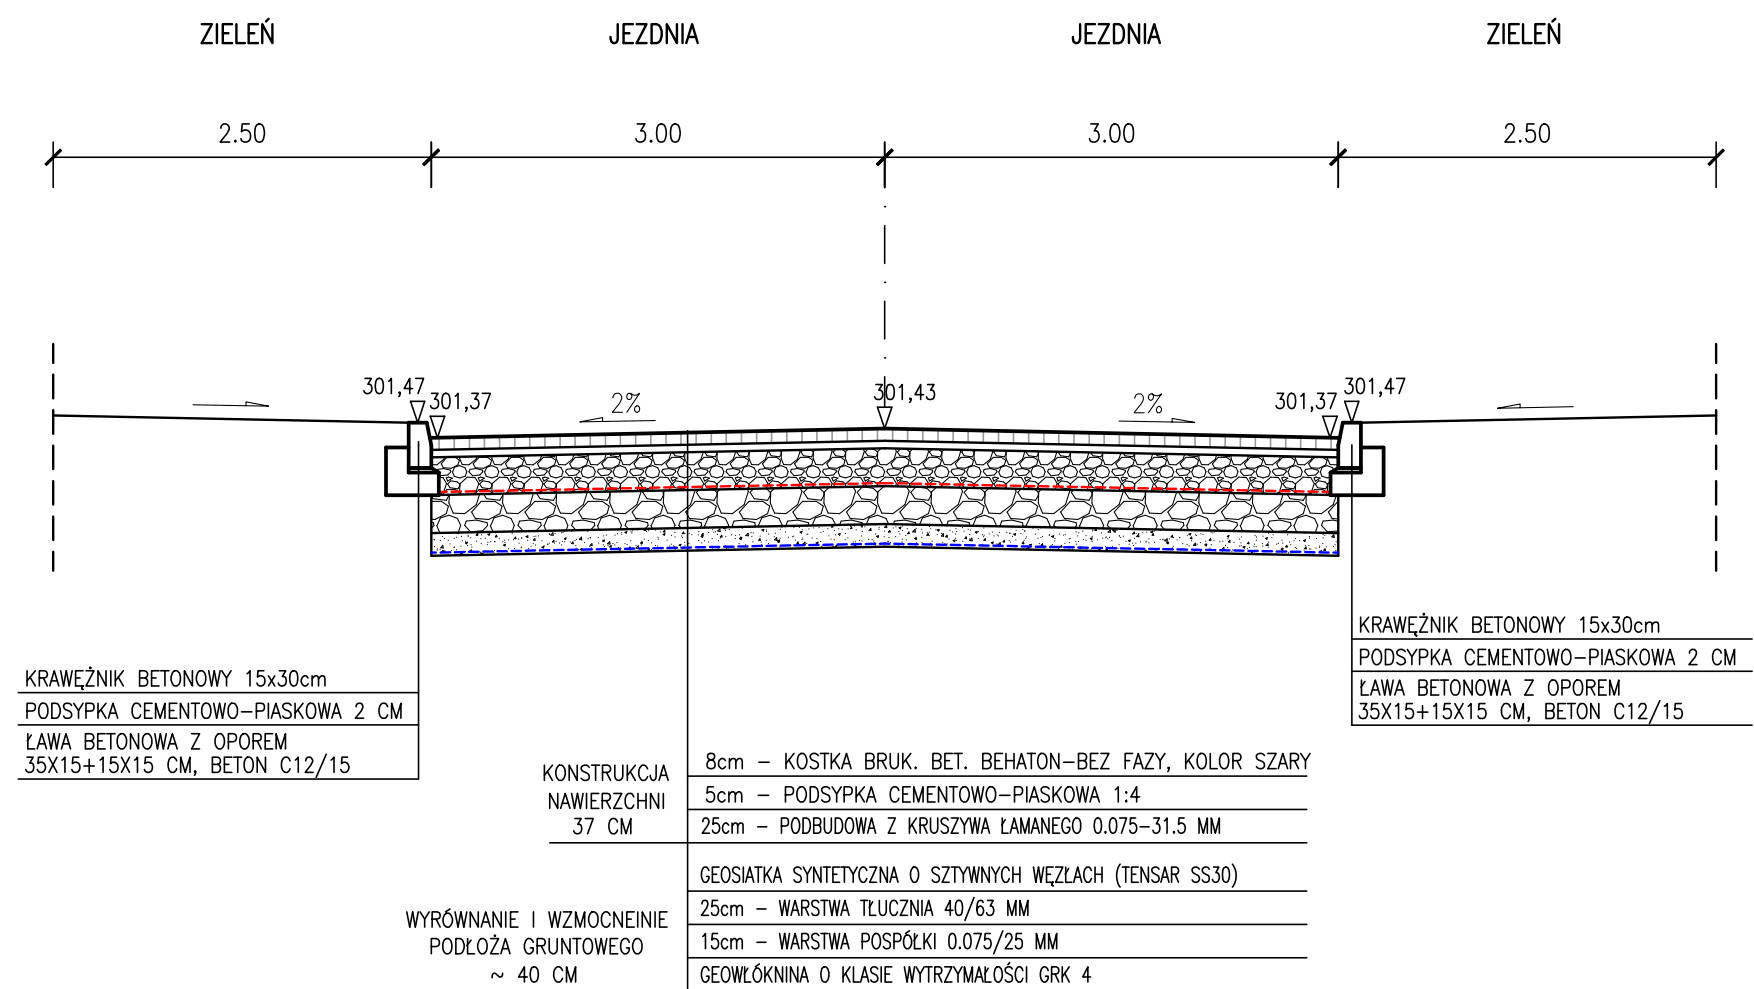

MATEUSZ DASZKIEWICZ FIRMA DROGOWA			
inwestor:	GMINA OŻAROWICE UL. DWORCOWA 15, 42-625 OŻAROWICE		
tytuł projektu:	BUDOWA DROGI - UL. SPORTOWEJ Z OBUSTRONNYM CHODNIKIEM Z ODPROWADZENIEM WÓD OPADOWYCH Z JEZDNI ORAZ Z CHODNIKIEM WZDŁUŻ UL. TARNOGÓRSKIEJ		
lokalizacja:	UL. SPORTOWA / TARNOGÓRSKA, OŻAROWICE, DZ.NR 817/4, 227/16, 227/12, 228/12, 228/7, 227/11, 738/2 jedn. ewidencyjna: 241306_2 Ożarowice / obręb 0004 Ożarowice		
branża:	DROGOWA	faza projektu: P.B.	data: 10.2020
projektował:	Mieczysław Daszkiewicz	upr. 112/81	
współpraca:	Mateusz Daszkiewicz		
rysunek:	PRZEKRÓJ KONSTRUKCYJNY NR 2	skala: 1:50	nr rys: 6 str. nr: 26