

JEJNSTKA
2-INWEST March Dyrer
ul. Sienka 1/1
42-690 Kory
TEMA: OPRACOWANIE :
Budowa sieci wodociągowej w ul. Złotaj w Oławskich

INWESTOR :
Gmina Oławskie
ul. Białostocka 15
42-625 Oławskie


WYKONAWCA:
MIE I WZWIĄSKO
mgr inż. March Dyrer

PROJEKTOWAŁ:
mgr inż. March Dyrer

SKALA : 1:1000

PRZEBIEG NO
1

mgr inż. March Dyrer
Uprawnienia budowlane do projektowania
i kierowania robotami budowlanymi bez ograniczeń
w specjalności instalacyjnej w zakresie sieci,
instalacji i urządzeń ciepłych, wentylacyjnych,
gazowych, wodociagowych i kanalizacyjnych
SLK/4618/POOS/12, SLK/2842/OWOS/09

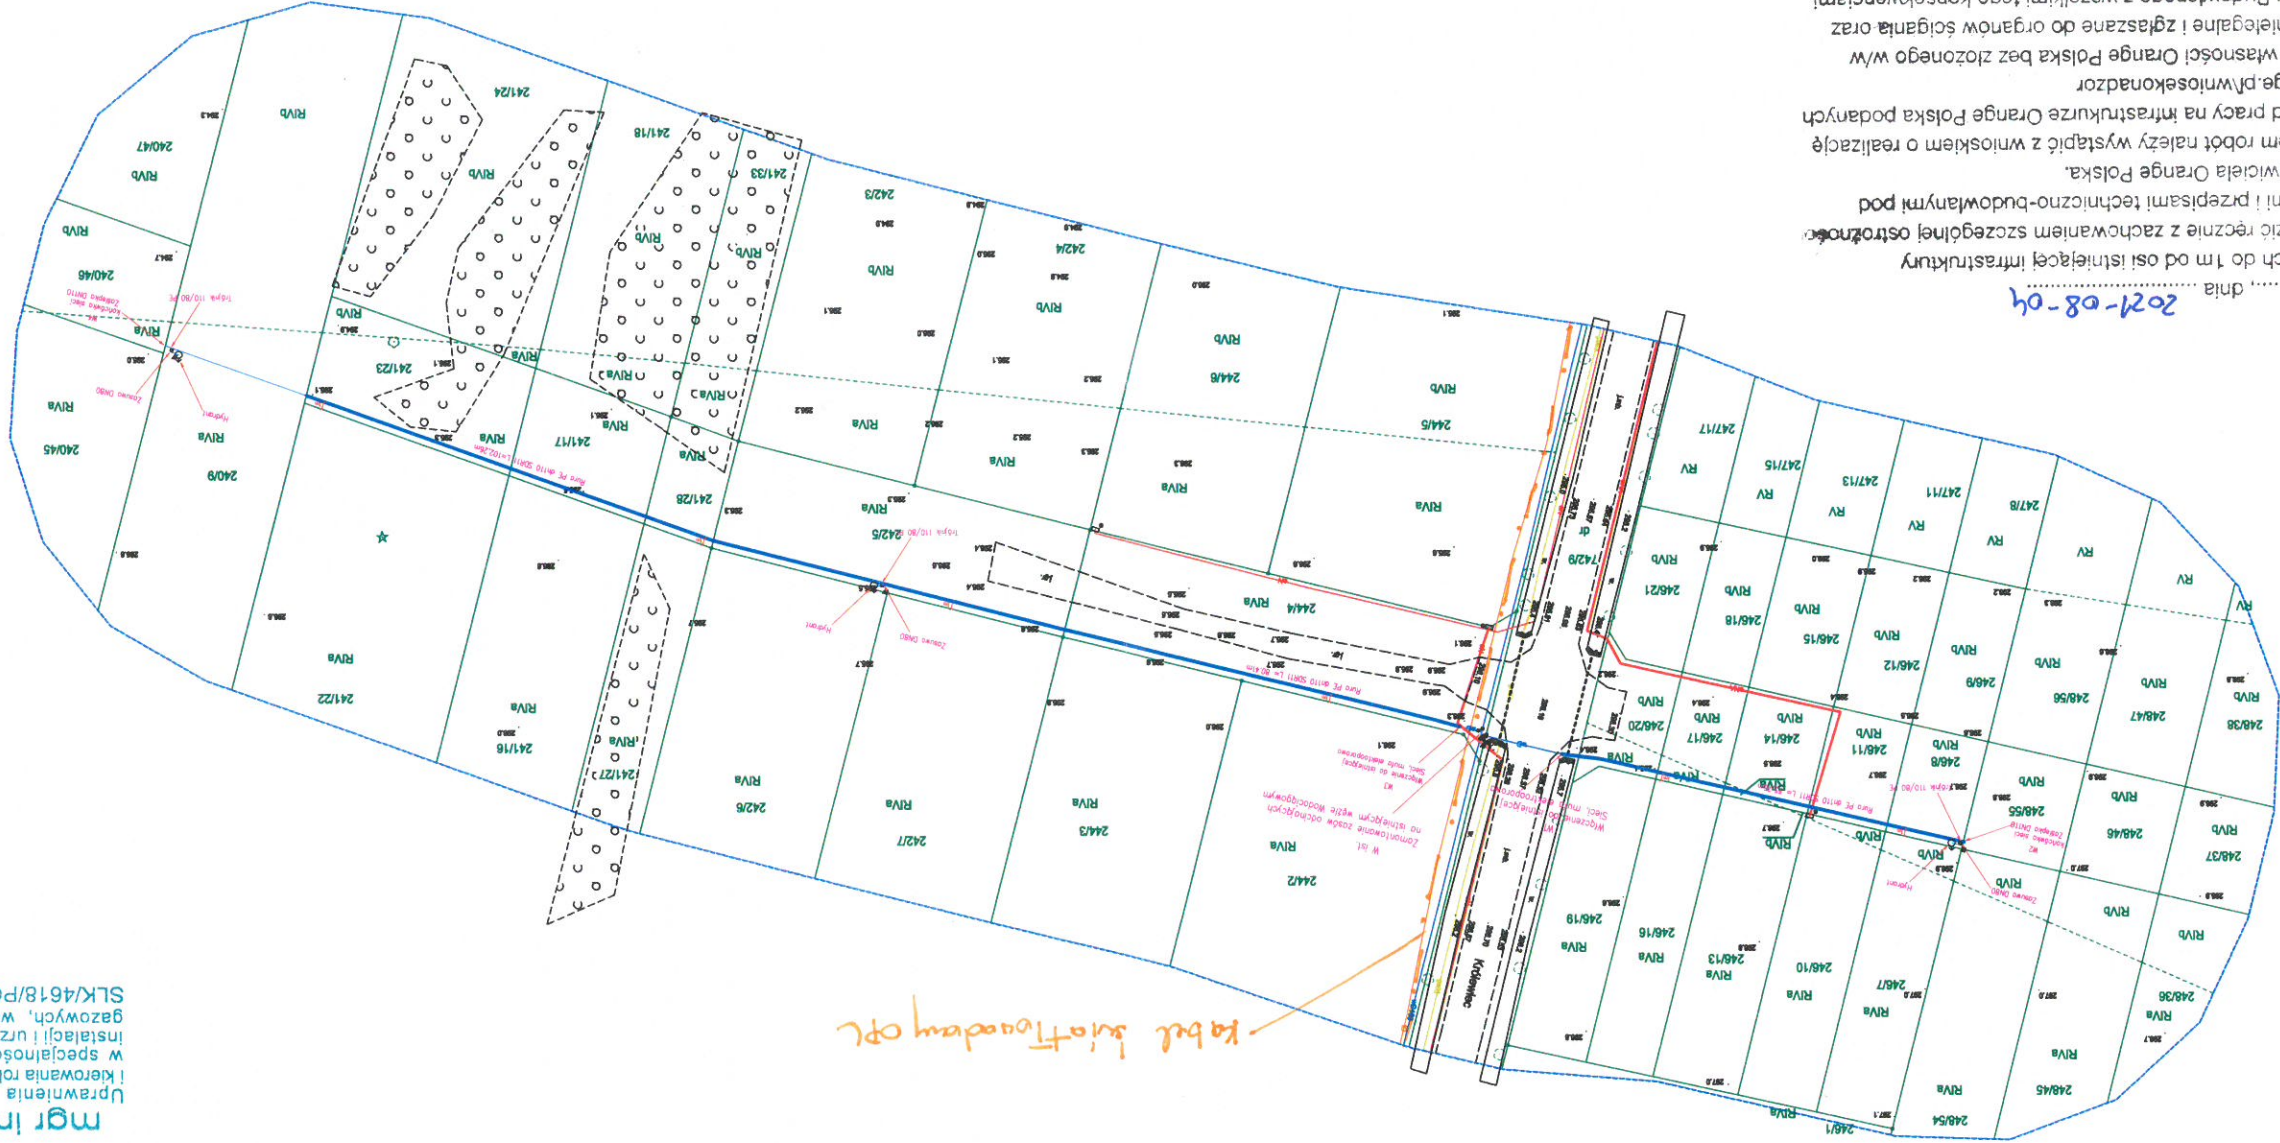

Orange Polska
Zarządzanie Zasobami Sieci IT
Wydział Zarządzania Zasobami Infrastuktury
i Obsługi Klienta
ul. Francuska 101, 40-506 Katowice

33524/21
2021-08-04
1. Przy skrzyżowaniach i zbliżeniach do 1m od osi istniejącej infrastruktury telekomunikacyjnej prace prowadzić ręcznie z zachowaniem szczególnej ostrożności zgodnie z obowiązującymi normami i przepisami techniczno-budowlanymi pod nadzorem właścicielskim przedstawiciela Orange Polska.
2. Przed planowanym rozpoczęciem robót należy wystąpić z wnioskiem o realizację nadzoru właścicielskiego wg zasad pracy na Infrasturkurze Orange Polska podanych na stronie internetowej www.orange.pl/wnioskownikadzor
3. Każde wejście na infrastrukturę własności Orange Polska bez zezwolenia w/w wniosku, będzie traktowane jako nielegalne i zgłaszane do organów ścigania oraz Państwowego Inspektora Nadzoru Budowlanego z wszelkimi tego konsekwencjami.
4. W przypadku nie zastosowania się do w/w uwag całość kosztów związanych z usunięciem ewentualnych awarii oraz zabezpieczeniem istniejących urządzeń telekomunikacyjnych poniesie Inwestor (Wykonalca).
Uwagi:
Zabezpieczenie ok. telefonii na skrzyżowaniu z pol. siecią wodociagową
Czytelny podpis