

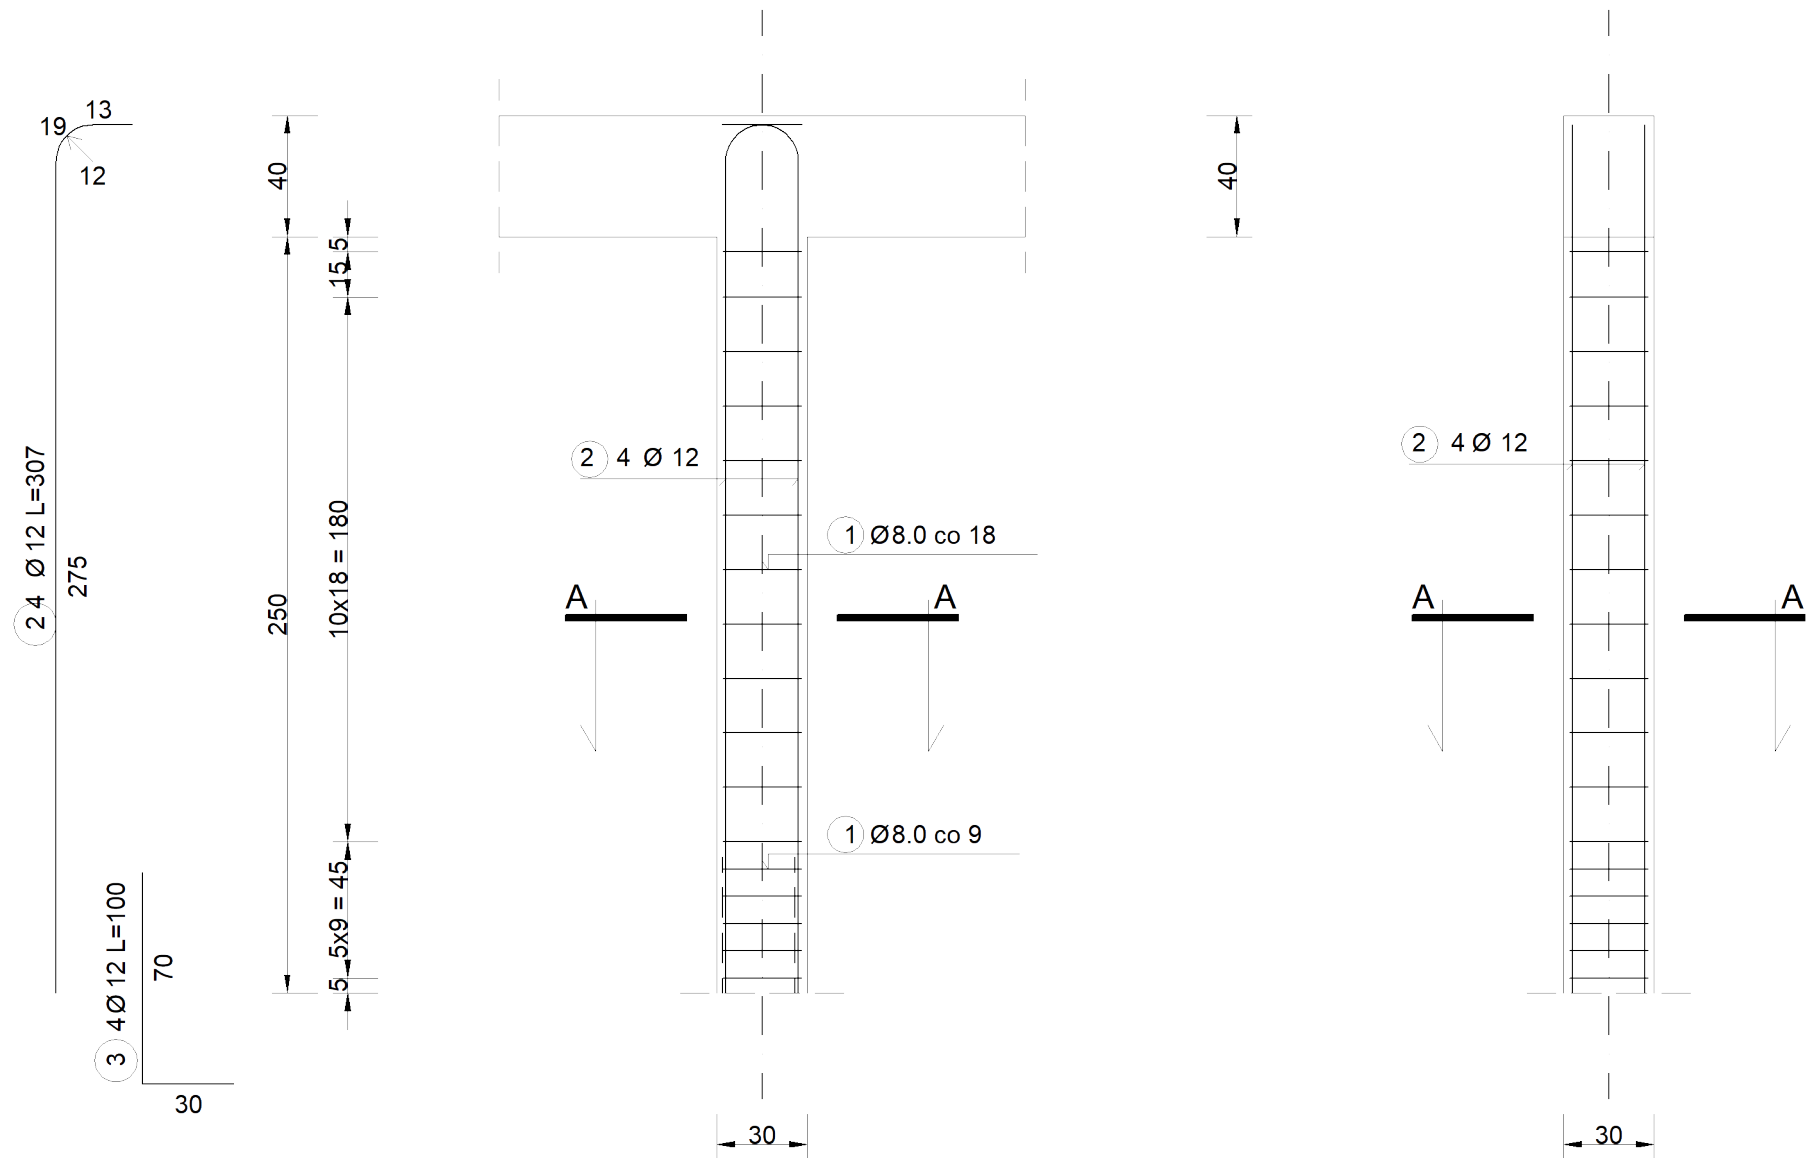


SŁUP ŻELBETOWY SŁ1

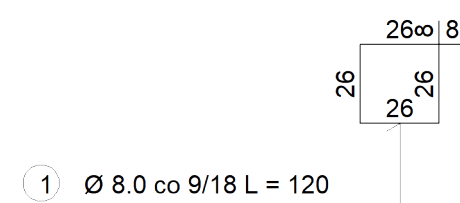

PRZEKRÓJ A-A

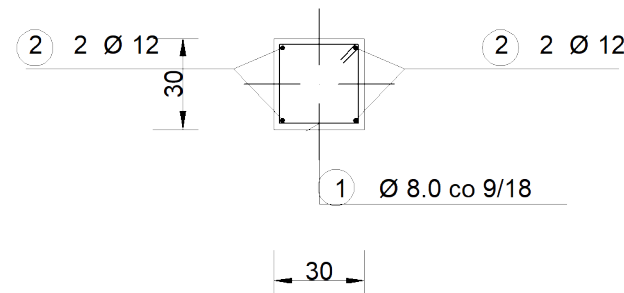

Zestawienie stali dla jednego słupa żelbetowego Sł1				
Nr	Średnica	Długość [cm]	Ilość [szt.]	Długość całkowita [m]
1.	12	307	4	12,28
2.	8	120	17	20,4
3.	12	100	4	4
Średnica			#8	#12
Długość ogółem			20,4	16,28
Masa jednostkowa			0,395	0,888
Masa ogółem			8,1	14,46

KACPER KRAKOWIAK			
K+INSTAL			
PROJEKT			
Rysunek	SŁUP ŻELBETOWY SŁ1		Nr rys. 14
Obiekt	BUDYNEK WIELOFUNKCYJNY		Data: 07.2021
Adres budynku	Ożarówce, gm. Ożarówce dz. nr 233/4, 233/15		Skala/Format 1:25/A3+
Branża	Konstrukcja	Nr upr.	Podpis
Projektant	mgr inż. Kacper Krakowiak SWK/0017/PBkb/16		
Sprawdzający	mgr inż. Janusz Machnik 121/TBG/94		