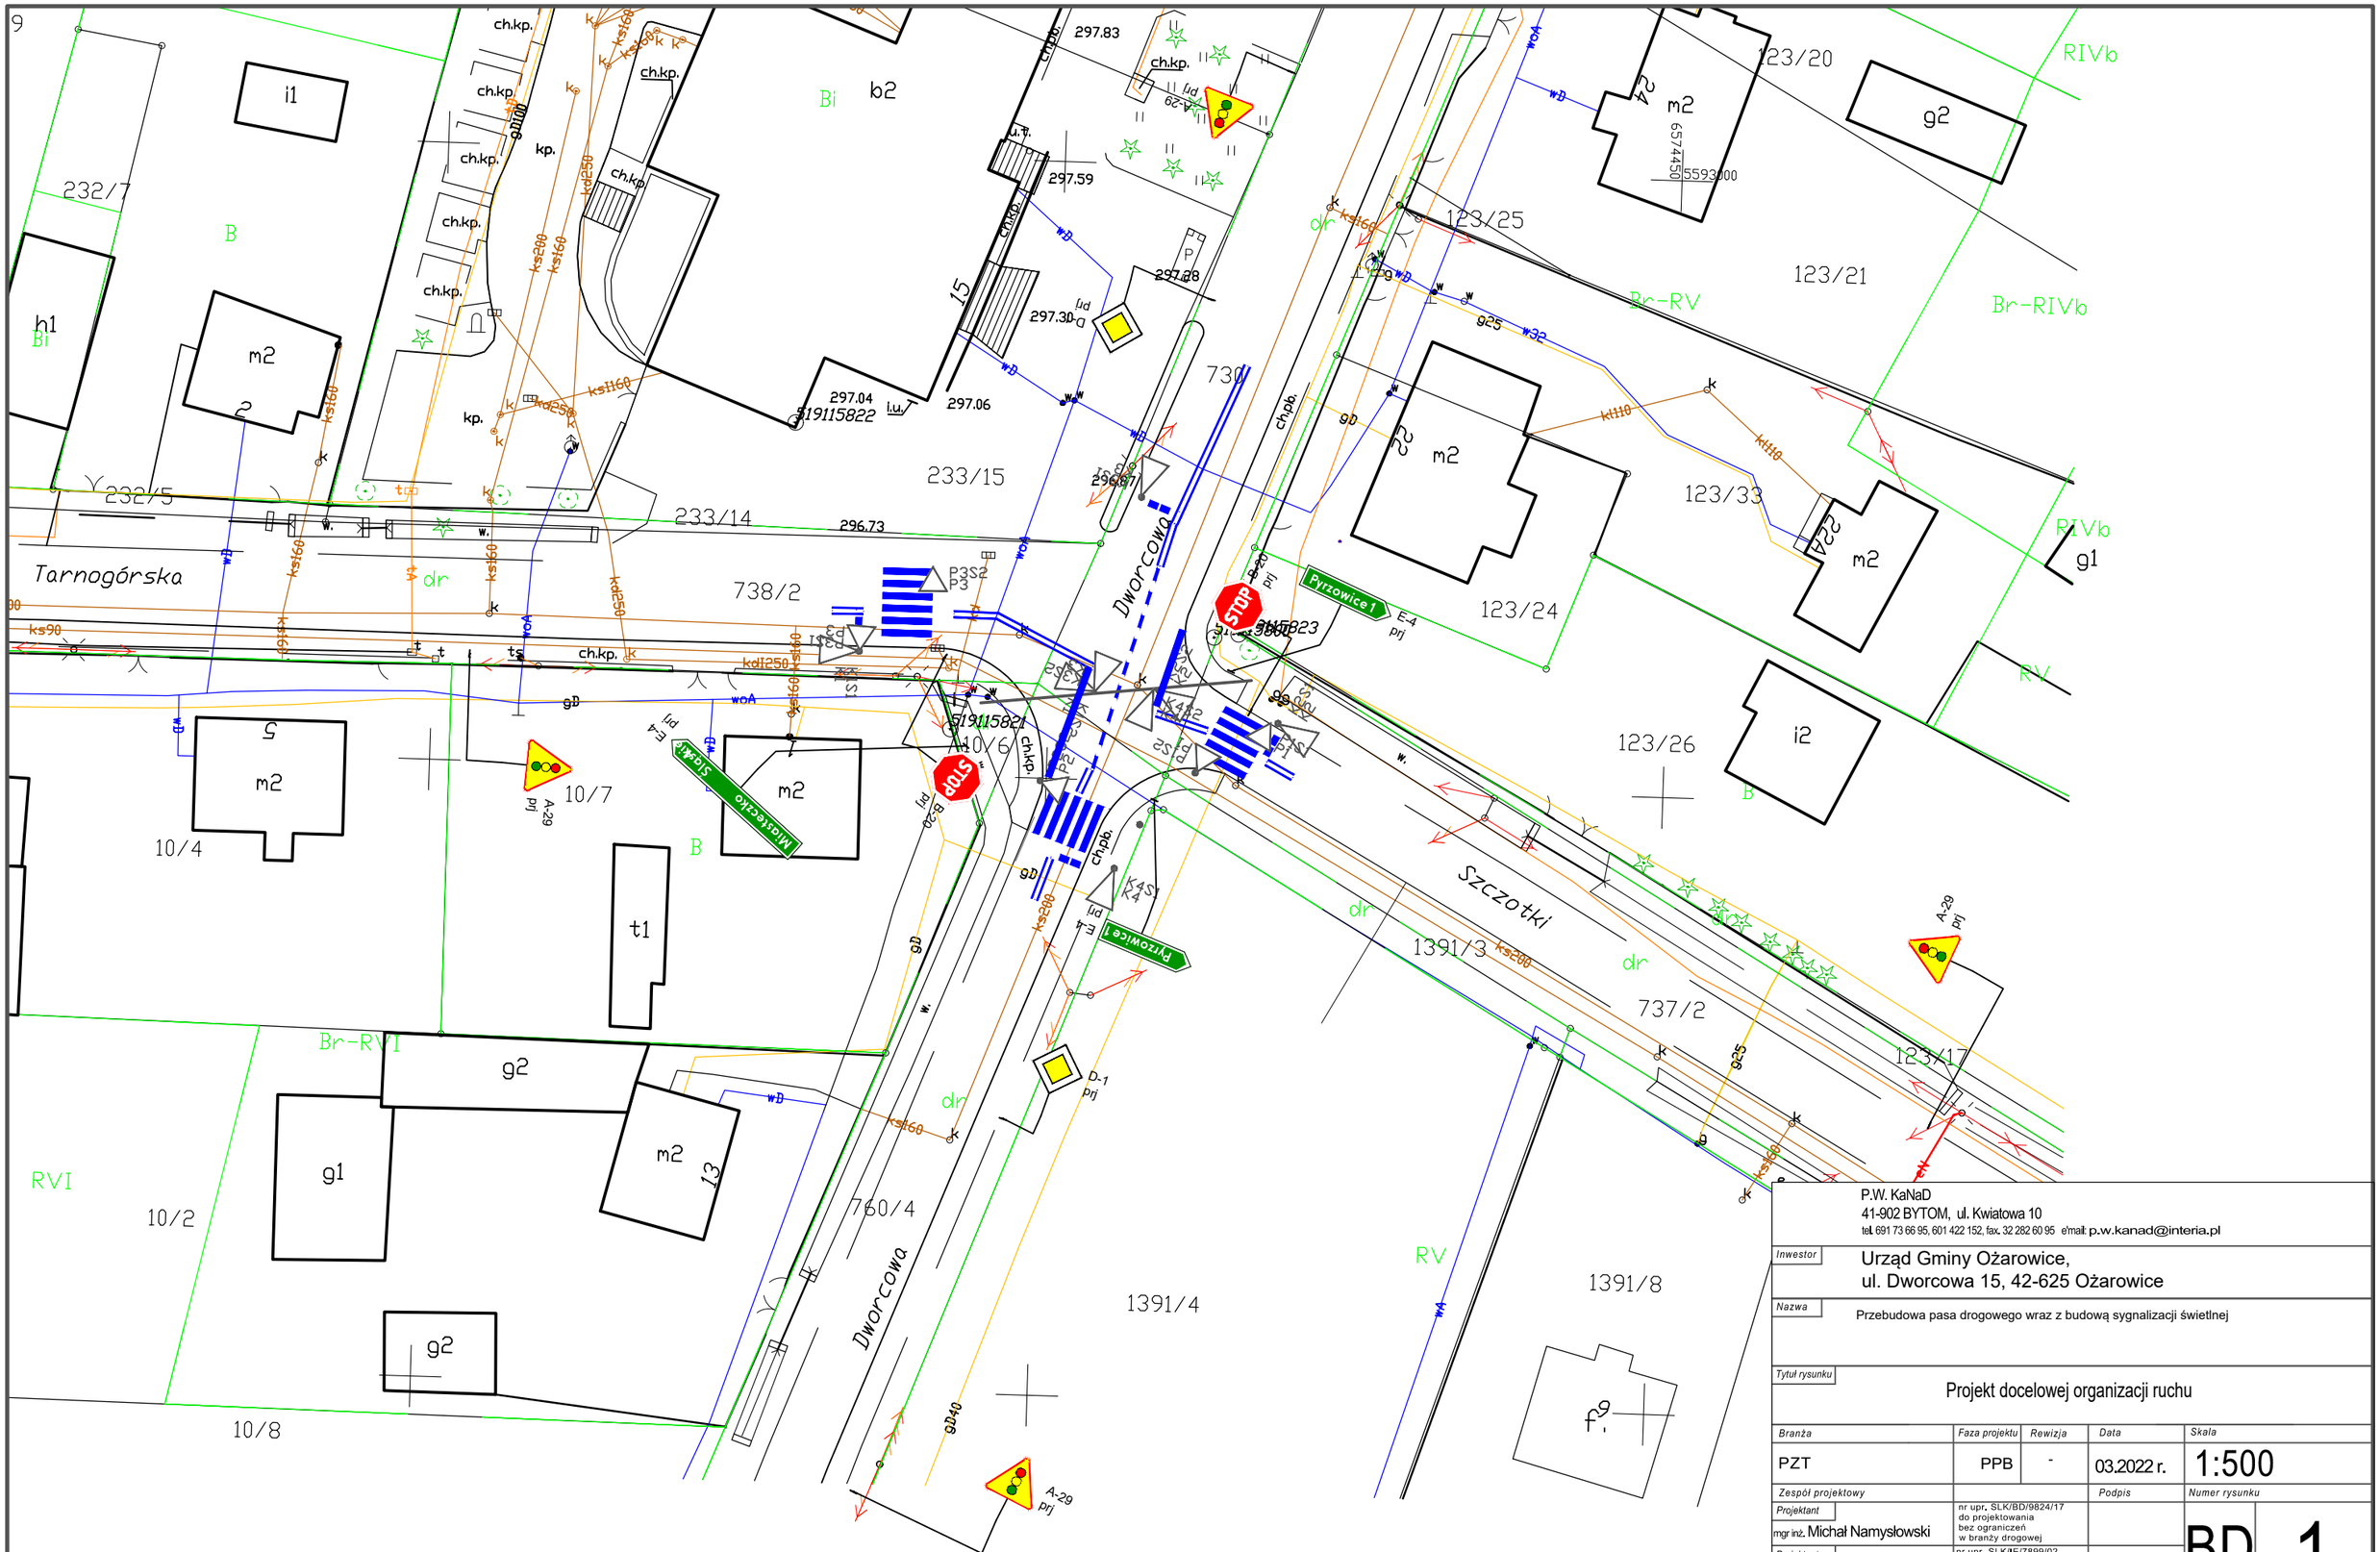


P.W. KaNaD
41-902 BYTOM, ul. Kwiatowa 10
tel. 691 73 66 95, 601 422 152, fax. 32 282 60 95 e'mail: p.w.kanad@interia.pl

Inwestor: Urząd Gminy Ożarowice, ul. Dworcowa 15, 42-625 Ożarowice

Nazwa: Przebudowa pasa drogowego wraz z budową sygnalizacji świetlnej

Tytuł rysunku: Projekt docelowej organizacji ruchu

| Branża | Faza projektu | Rewizja | Data | Skala |
|---|---|---|---|---|
| PZT | PPB | - | 03.2022 r. | 1:500 |

| Zespół projektowy | | Podpis | Numer rysunku |
|---|---|---|---|
| Projektant: mgr inż. Michał Namysłowski | nr upr. SLK/BD/9824/17 do projektowania bez ograniczeń w branży drogowej | | BD 1 |
| Projektant: inż. Jerzy Zygulski | nr upr. SLK/IE/7899/02 do projektowania bez ograniczeń w branży instalacyjno -inżynieryjnej | | |