


Nawa programu: PROG AKOM
Skrzyżowanie: Szczotki _ Dworcowa
Typ programu: Akomodacyjna
Data modyfikacji: 18.10.2022 (06:14:26)

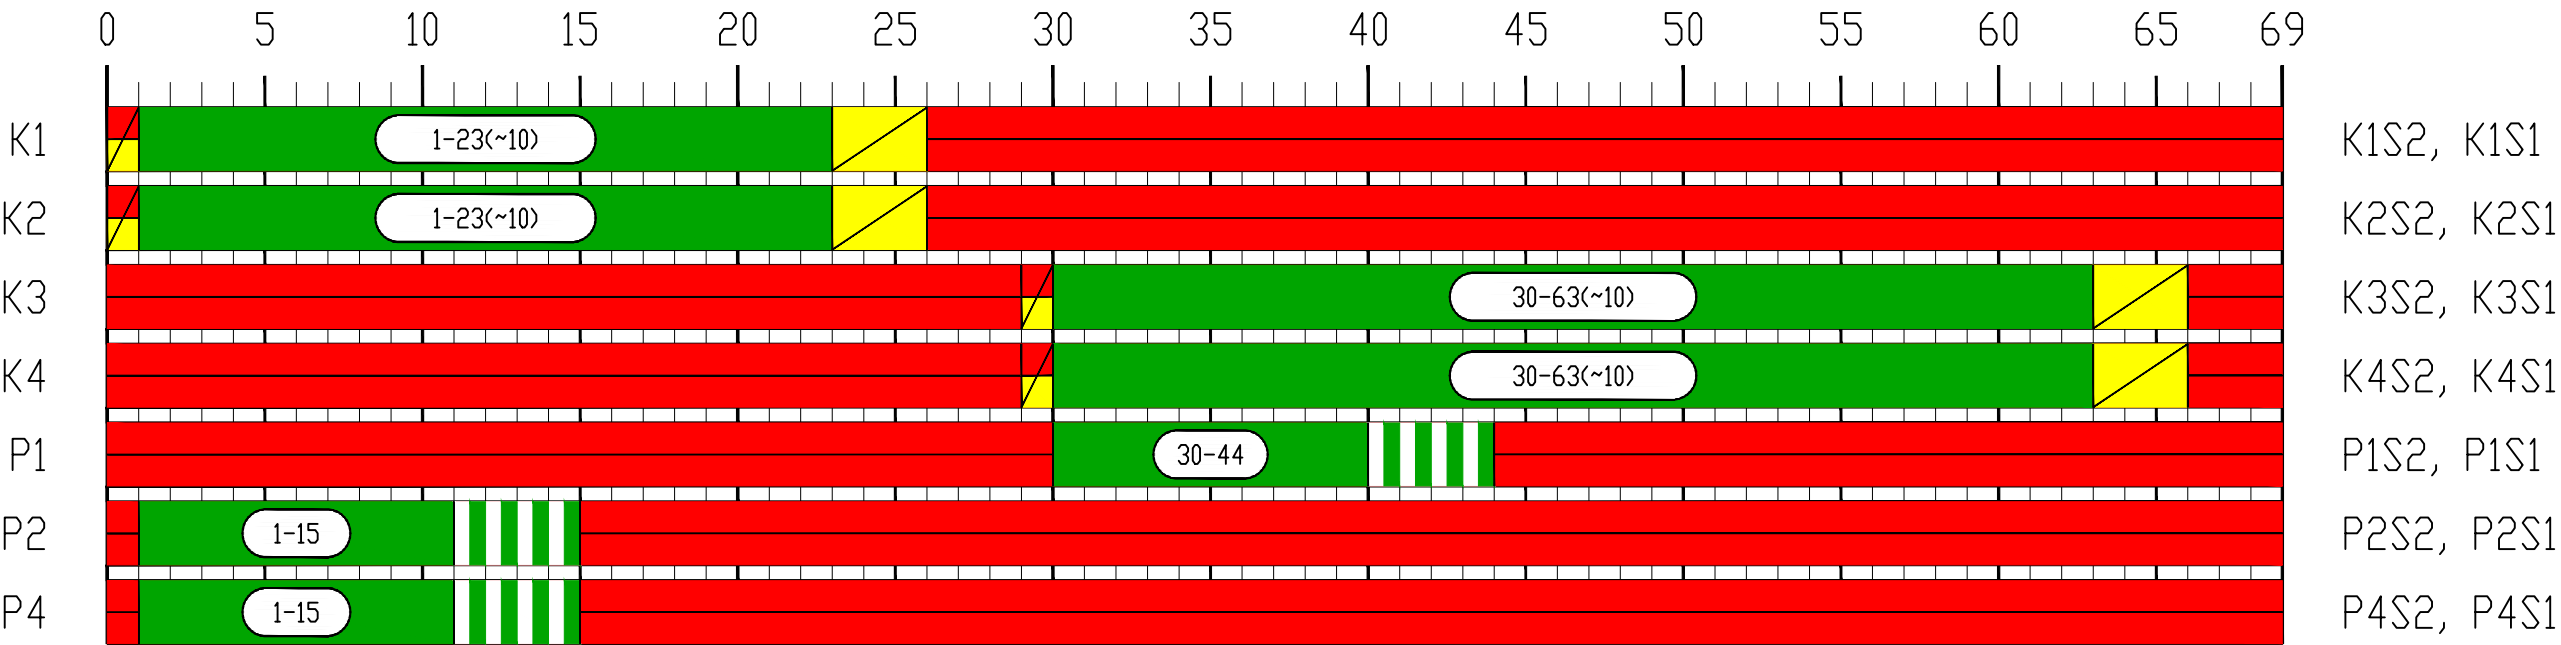

P.W. KaNaD 41-902 BYTOM, ul. Kwiatowa 10 tel. 691 73 66 95, 601 422 152, fax. 32 282 60 95 e-mail: p.w.kanad@interia.pl				
Inwestor	Urząd Gminy Ożarówice, ul. Dworcowa 15, 42-625 Ożarówice			
Nazwa	Przebudowa pasa drogowego wraz z budową sygnalizacji świetlnej			
Tytuł rysunku	Projekt docelowej organizacji ruchu - PROGRAM AKOMODACYJNY			
Branża	Faza projektu	Rewizja	Data	Skala
PZT	PPB	-	03.2022 r.	
Zespół projektowy		Podpis		Numer rysunku
Projektant	nr upr. SLK/BD/9824/17 do projektowania bez ograniczeń w branży drogowej			BD 11
mgr inż. Michał Namysłowski	nr upr. SLK/IE/7899/02 do projektowania bez ograniczeń w branży instalacyjno- inżynierskiej			
Projektant	inż. Jerzy Zygułski			