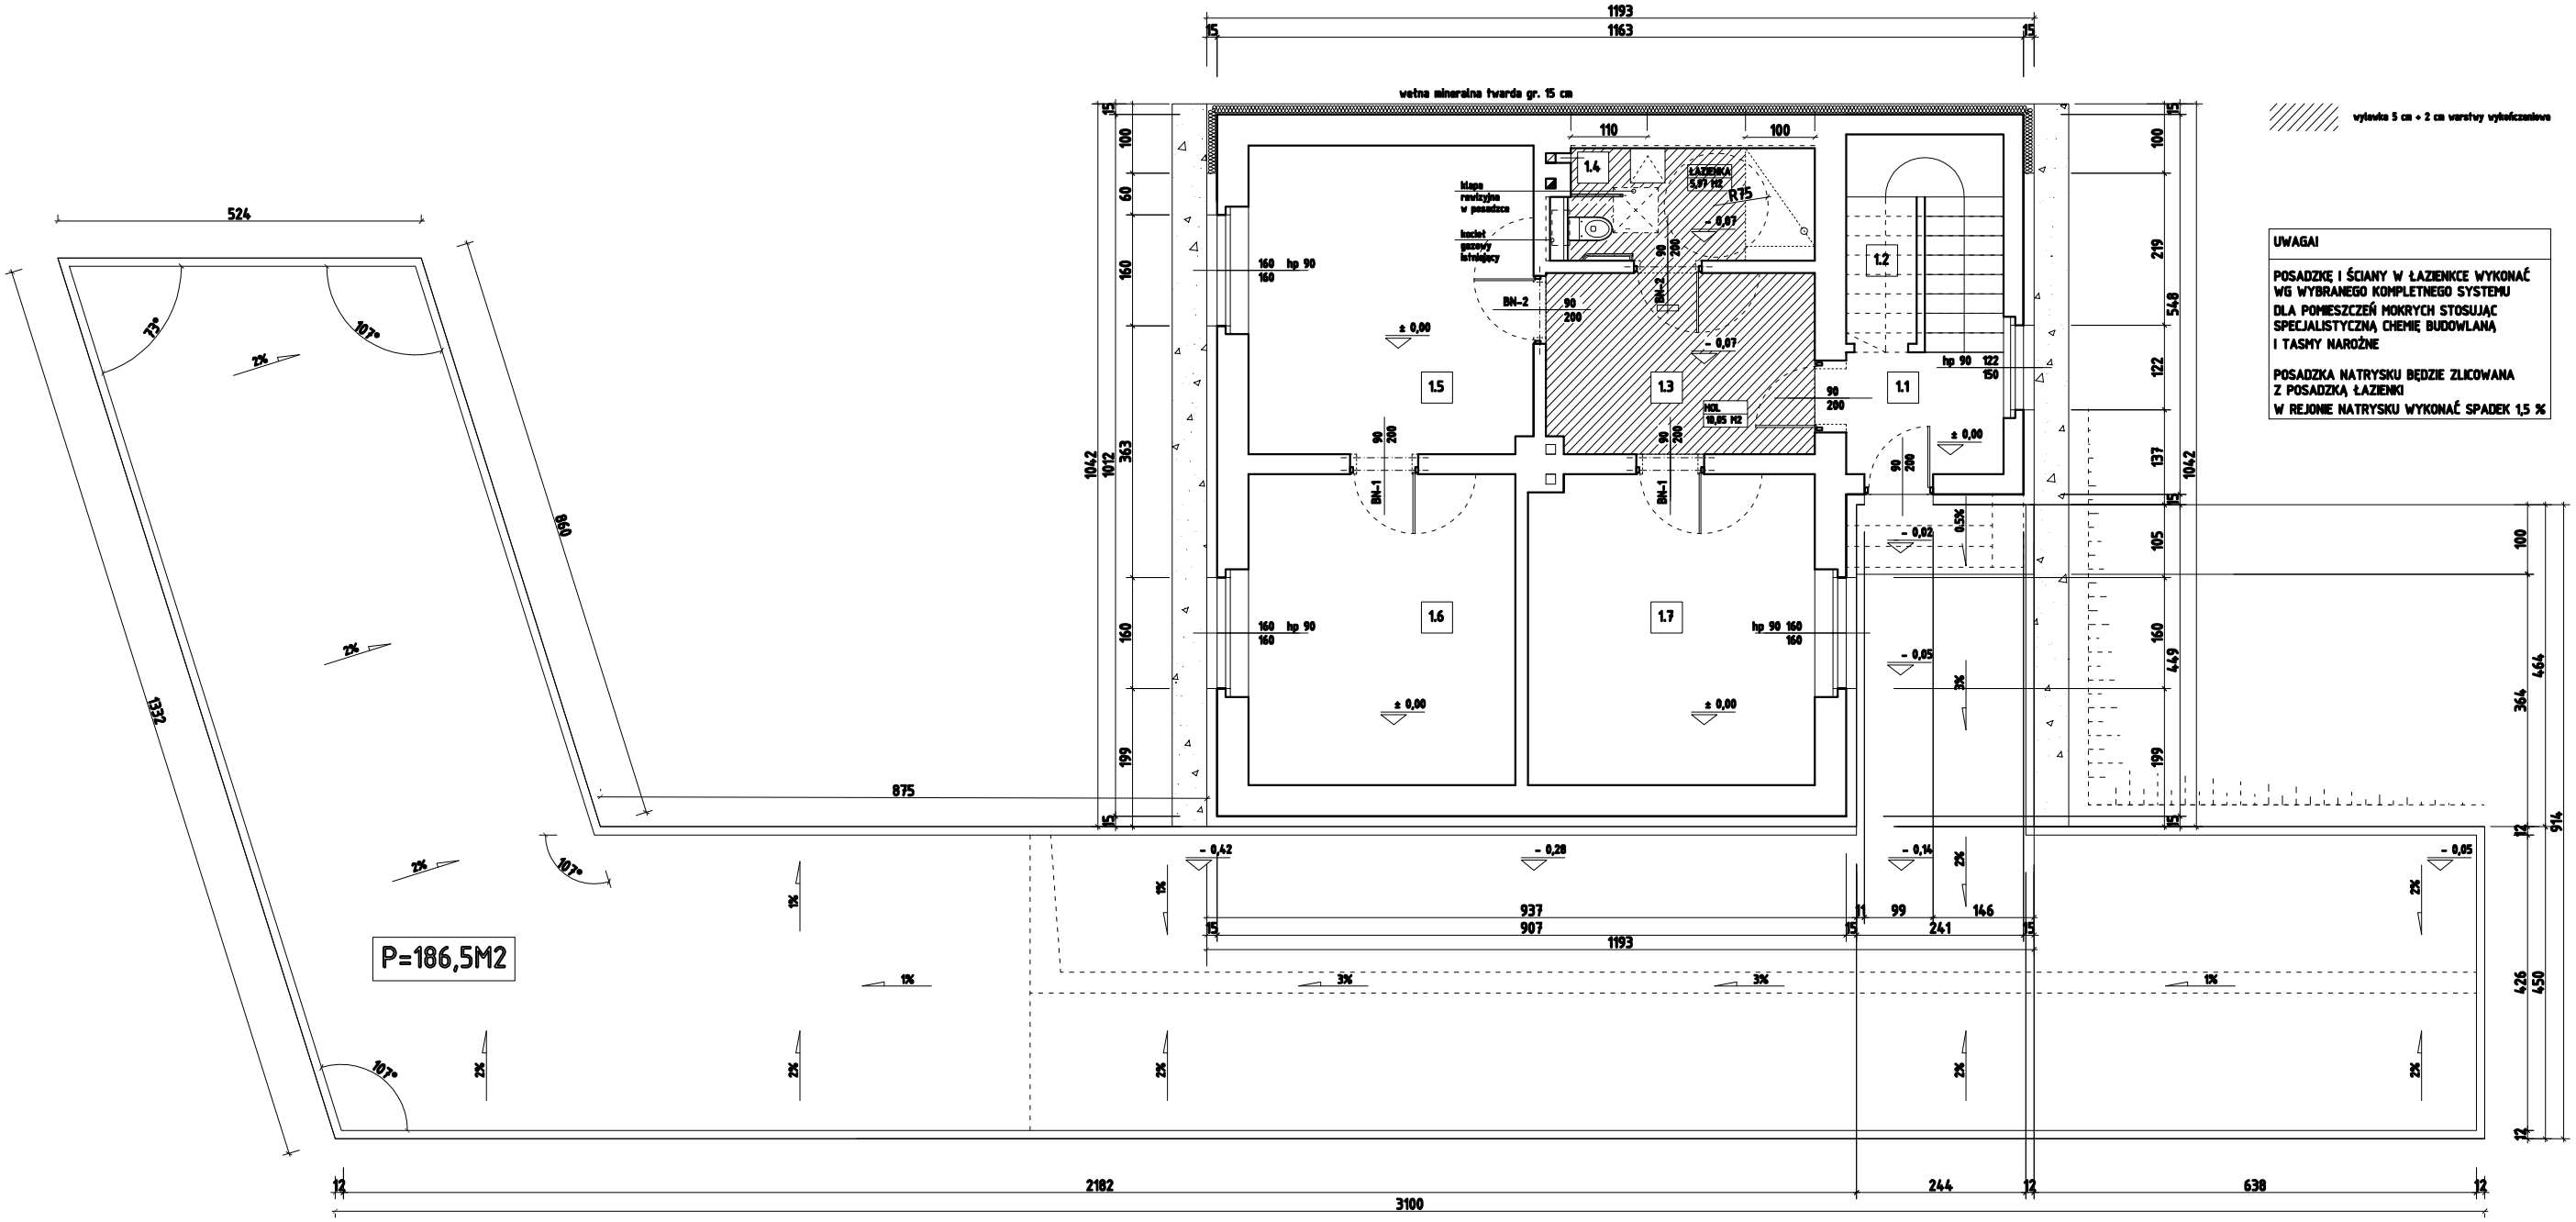

UWAGA!

POSADZKĘ I ŚCIANY W ŁAZIENKCE WYKONAĆ WG WYBRANEGO KOMPLETNEGO SYSTEMU DLA POMIESZCZEŃ MOKRYCH STOSUJĄC SPECJALISTYCZNĄ CHEMIĘ BUDOWLANĄ I TASMY NAROŻNE

POSADZKA NATRYSKU BĘDZIE ZLICOWANA Z POSADZKĄ ŁAZIENKI

W REJONIE NATRYSKU WYKONAĆ SPADEK 1,5 %

OBIEKT / INWESTYCJA: TERMOMODERNIZACJA PRZEGRÓD ZEWNĘTRZNYCH BUDYNKU MIESZKALNEGO JEDNORODZINNEGO		SKALA: 1:100	NR RYSUNKU: A-1
LOKALIZACJA	działka 592, jednostka ewidencyjna 241306_2 Ożarowice, obręb 0005 Pyrzowice, ir. m. 2, ul. Wolności 50, 42 - 625 PYRZOWICE	STADIUM	PROJEKT TECHNICZNY
INWESTOR	GMINA OŻAROWICE, ul. Dworcowa 15, 42-625 OŻAROWICE	BRANZA	ARCHITEKTURA
PRZEDMIOT RYSUNKU	RZUT PARTERU I NAWIERZCHNI UTWARDZONYCH	DATA	kwiecień 2023
PROJEKTANT	mgr inż. architekt Lech MAJOWSKI NR UPR. 137/02	PODPIS	