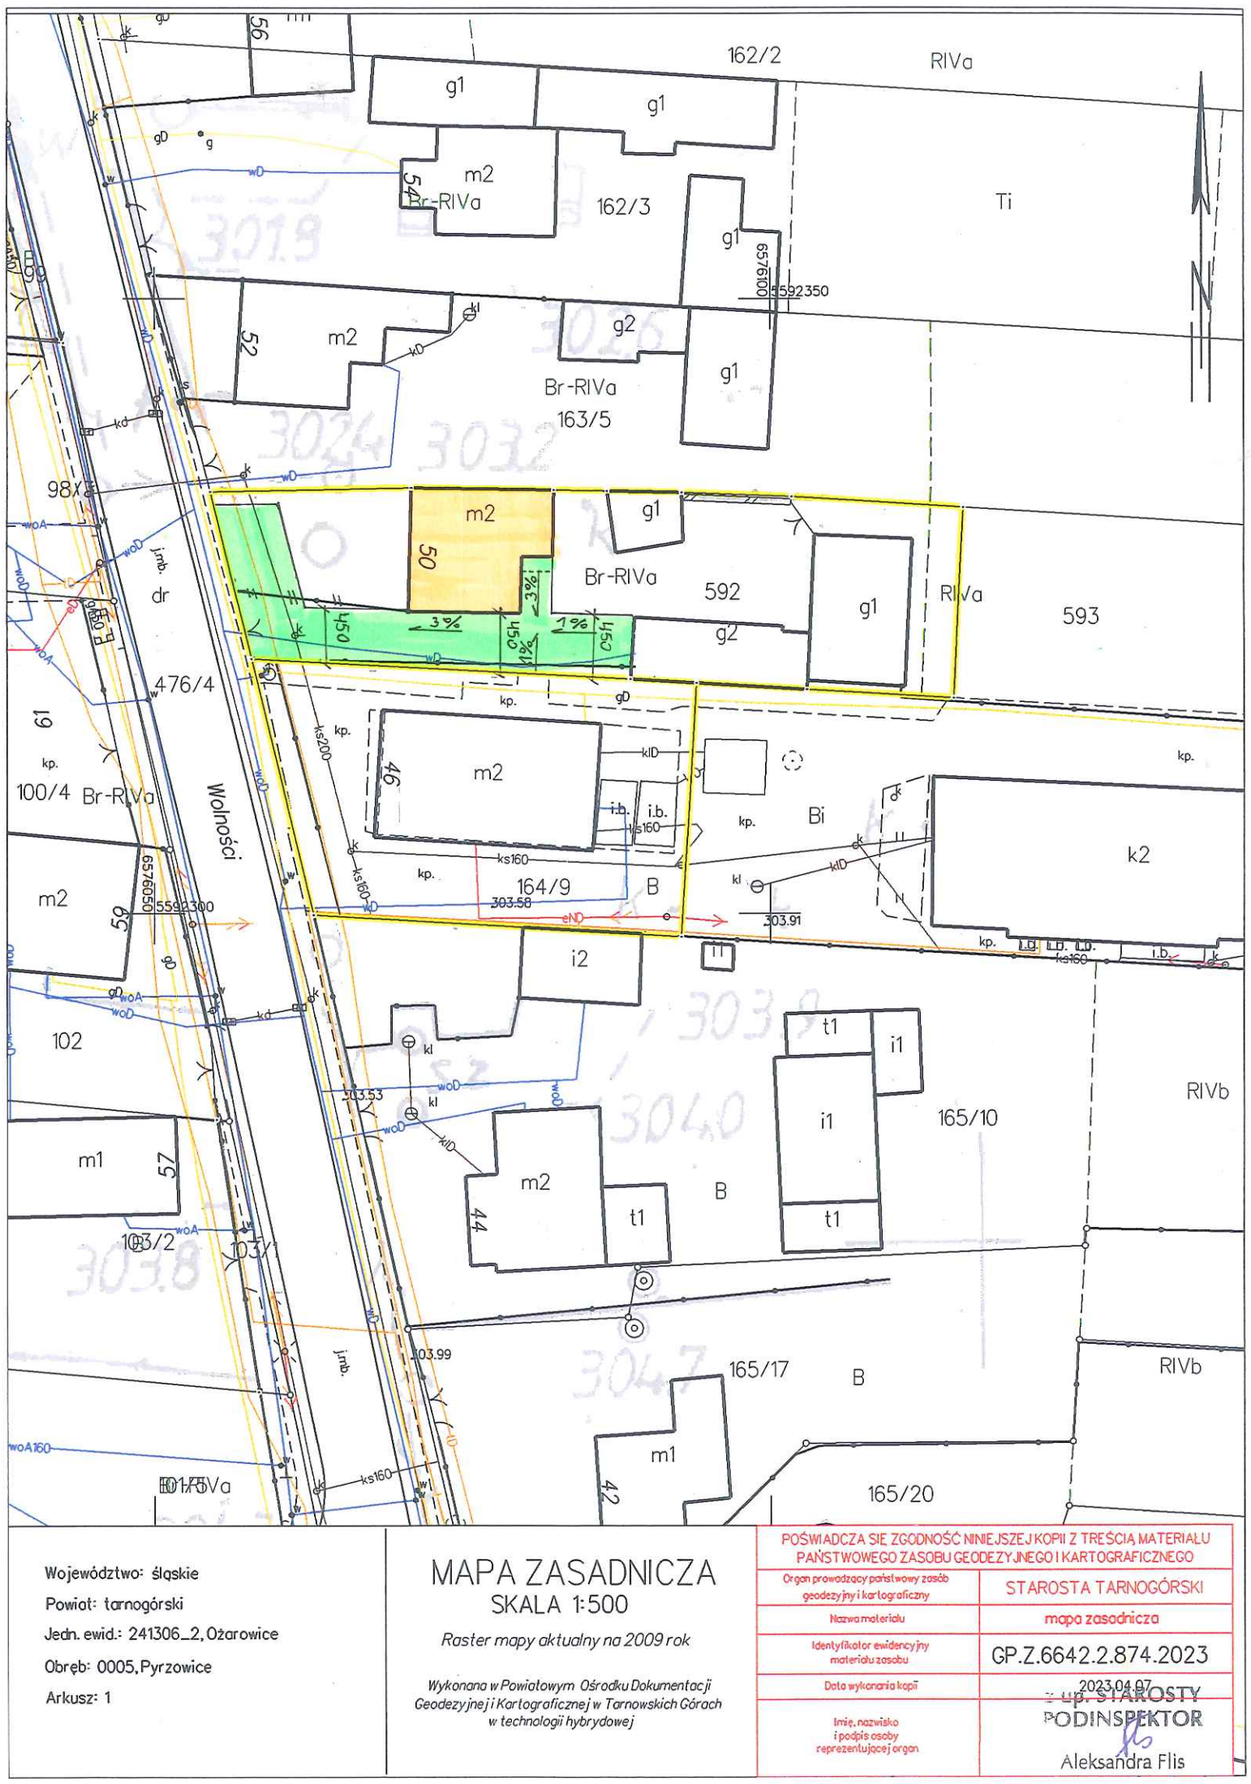

Województwo: śląskie
Powiat: tarnogórski
Jedn. ewid.: 241306_2, Ożarowice
Obręb: 0005, Pyrzowice
Arkusz: 1

MAPA ZASADNICZA
SKALA 1:500

Raster mapy aktualny na 2009 rok

Wykonana w Powiatowym Ośrodku Dokumentacji Geodezyjnej i Kartograficznej w Tarnowskich Górach w technologii hybrydowej

POŚWIADCZA SIĘ ZGODNOŚĆ NINIEJSZEJ KOPII Z TREŚCIĄ MATERIAŁU PAŃSTWOWEGO ZASOBU GEODEZYJNEGO I KARTOGRAFICZNEGO	
Organ prowadzący państwowy zasób geodezyjny i kartograficzny	STAROSTA TARNOGÓRSKI
Nazwa materiału	mapa zasadnicza
Identyfikator ewidencyjny materiału zasobu	GP.Z.6642.2.874.2023
Data wykonania kopii	2023.04.07
Imię, nazwisko i podpis osoby reprezentującej organ	z up. STAROSTY PODINSPEKTOR Aleksandra Flis

OBIEKT / INWESTYCJA
TERMOMODERNIZACJA PRZEGRÓD ZEWNĘTRZNYCH BUDYNKU MIESZKALNEGO JEDNORODZINNEGO

LOKALIZACJA	działka 592, jednostka ewidencyjna 241306_2 Ożarowice, obręb 0005 Pyrzowice, k. m. 2, ul. Wolności 50, 42 - 625 PYRZOWICE	STADIUM	SKALA 1:500
INWESTOR	GMINA OŻAROWICE, ul. Dworcowa 15, 42-625 OŻAROWICE	BRANZA	NR RYSUNKU Z-1
PRZEDMIOT RYSUNKU	SYTUACJA - LOKALIZACJA INWESTYCJI	DATA	ZAWARTY Z. BUDOWLANA
PROJEKTANT	mgr inż. architekt Lech HAJDWSKI NR UPR. 137/02	PODPIS	ARCHITEKTURA kwiecień 2023