GEO - NORD s.c.

Usługi geodezyjno - kartograficzne

ul. Głebowa 11A, 42-280 Częstochowa

NIP: 949-14-35-024 REGON: 150371846

Tel. 602-367-543, 793-744-657; e-mail: biuro@geonord.eu; www.geonord.eu

MAPA DO CELÓW PROJEKTOWYCH

Obiekt		Ossy, ul. Mickiewicza, Leśna
Nazwa gminy		Ozarowice / Bobrowniki
Nazwa obrębu ewidencyjnego		Ossy / Sączów
Miejscowość		Ossy
Ulica		Mickiewicza, Leśna
Działka ewidencyjna nr:		1/1, 44/1, 87/7, 88/7, 246, 255, 258, 267, 268, 269, 270, 271, 272, 285, 286, 287, 288, 289, 290, 291, 292, 293, 294, 295, 296, 297, 298, 299, 300, 301, 302, 303, 305, 306, 307, 309, 310, 311, 312, 313, 314/2, 315/1, 315/2, 316, 317/2, 462, 499, 508 // 195
ID zgłoszenia geodezyjnego		GP.Z.6642.1.2461.2022 / WG.6640.2535.2022
Układ współrzędnych	Prostokątnych płaskich	2000 - południk 18
	Wysokości	PL-EVRF2007-NH
Skala opracowanej mapy		1:500
Sekcja opracowanej mapy		6.133.29.05.4.3, 6.133.29.10.1.2, 6.133.29.10.2.1, 6.133.29.10.2.3
Stan na dzień		28.11.2022

30.11.2022r. - mapę sporządził kierownik prac geodezyjnych Bartłomiej Sierosławski (nr upr. 23164)

- Niniejsza mapa do celów projektowych została wykonana bez ustalenia obciążeń dot. służebności gruntowych.
- Dane ewidencyjne wniesione na podstawie bazy danych EGiB otrzymanej z PODGiK w Tarnowskich Górach i Będzinie.
- Nie wyłucza się istnienia w terenie innych nie wykazanych na niniejszej mapie elementów podziemnego uzbrojenia terenu, nie zgłoszonych do inwentaryzacji.

Legenda:

zakres opracowania mapy
- linie rozgraniczające tereny o różnym przeznaczeniu w MPZP
- granica działki ewidencyjnej
- kontur klasyfikacyjny
- przewód elektroenergetyczny
- przewód wodociągowy
- przewód gazowy
- przewód telekomunikacyjny
- przewód kanalizacyjny

Teren jest objęty Miejscowym Planem Zagospodarowania Przestrzennego na terenie Gminy Ożarowice.

- M - tereny mieszkaniowo-usługowe – zabudowy jednorodzinnej i zagrodowej, obsługiwane poprzez istniejący układ drogowo-uliczny;
- 1MNU - teren zabudowy mieszkaniowo – usługowej;
- RZ - tereny zieleni niskiej i wysokiej;
- RL - tereny lasów;
- L1/2 - tereny komunikacji - droga lokalna;
- D1/2 - tereny komunikacji - droga dojazdowa;
- Dw - tereny komunikacji - droga dojazdowa wewnętrzna;
- KDD - teren drogi publicznej klasy D – dojazdowa.

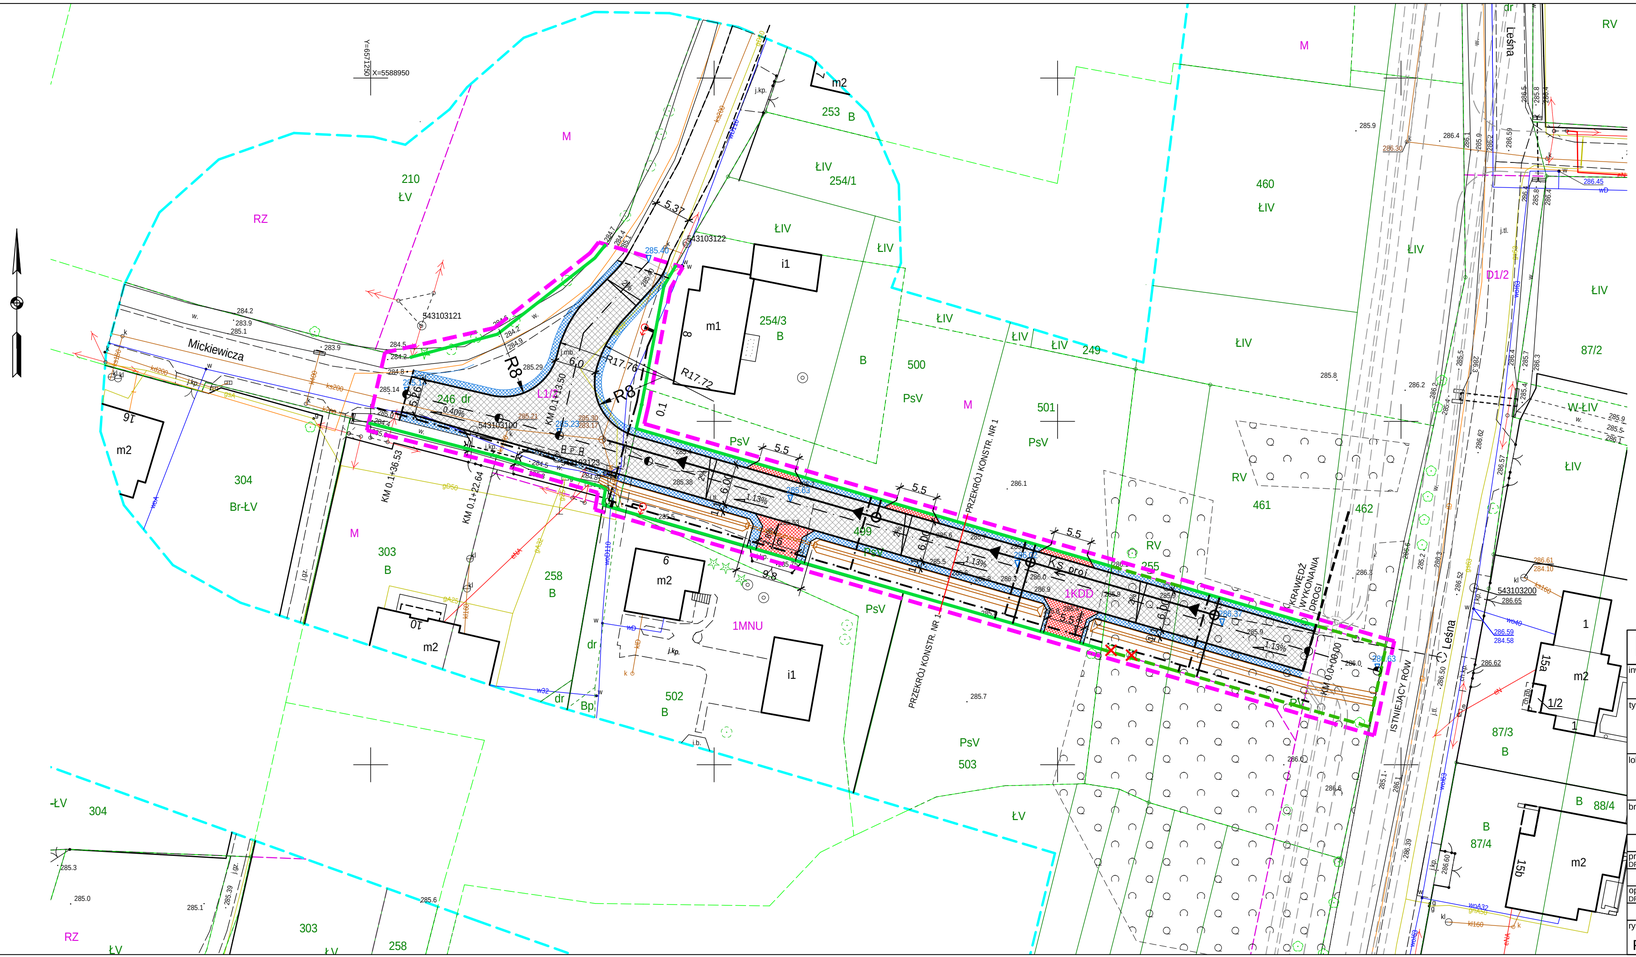

LEGENDA:

- ZAKRES AKTUALIZACJI MAPY
- GRANICA PASA DROGOWEGO
- GRANICA DZIAŁKI
- GRANICA DZIAŁKI DO WYDZIELENIA
- NAWIERZCHNIA JEZDNI Z BET. ASFALTOWEGO
- NAWIERZCHNIA WYSEPKI Z KOSTKI KAMIENNEJ
- NAWIERZCHNIA Z KOSTKI BRUK. BET. GR 8 CM
- NAWIERZCHNIA ZJAZDÓW Z KOSTKI BRUK. BET. GR 8 CM
- POBOCZE UTWARDZONE
- KRAW. BET. OPOROWE 12X25 CM WTOPIONE
- OBRZEŻA BETONOWE 8X30 CM
- 286.45 RZĘDNE PROJEKTOWANE
- UKŁAD ROWÓW PRZYDROŻNYCH
- 285.8 RZĘDNE ISTNIEJĄCE
- PROJEKTOWANA SIEĆ WODOCIĄGOWA
- PROJEKTOWANE HYDRANTY P.POŻ
- PROJEKTOWANA KANALIZACJA SANITARNA GRAWITACYJNA
- DRZEWO PRZEZNACZONE DO WYCINKI ZGODNIE Z INWENTARYZACJĄ

KRZYSZTOF MARCINIUK ARCHITEKT

UL. TARGOWA 5 / L56; 41-503 CHORZÓW

UL. WYZWOLENIA 95/30; 41-907 BYTOM

tel. kom. 609 68 65 65 biuro@kmarchitekt.pl

inwestor:	**GMINA OŻAROWICE** UL. DWORCOWA 15, 42-625 OŻAROWICE
tytuł projektu:	**PROJEKT BUDOWLANY ROZBUDOWY UKŁADU DROGOWEGO W REJONIE UL. LEŚNEJ / MICKIEWICZA W OŻAROWICACH Z SIECIAMI:** WODNĄ, KANALIZACYJNĄ, UKŁADEM ROWÓW PRZYDROŻNYCH
lokalizacja:	OSSY - GMINA OŻAROWICE REJON ULIC LEŚNEJ I MICKIEWICZA DZ.NR: 246, 499, 255, 462

branża:	DROGOWA	faza projektu: P.A.B.	data: 07.2023
projektant: DROGOWY	tech. Mieczysław Daszkiewicz	upr. 112/81	
opracowanie: DROGOWY	tech. Mateusz Daszkiewicz		
rysunek:	PLAN SYTUACYJNO - WYSOKOŚCIOWY	skala: 1:500	nr rys: D-01