


PROFIL DROGI NR 1

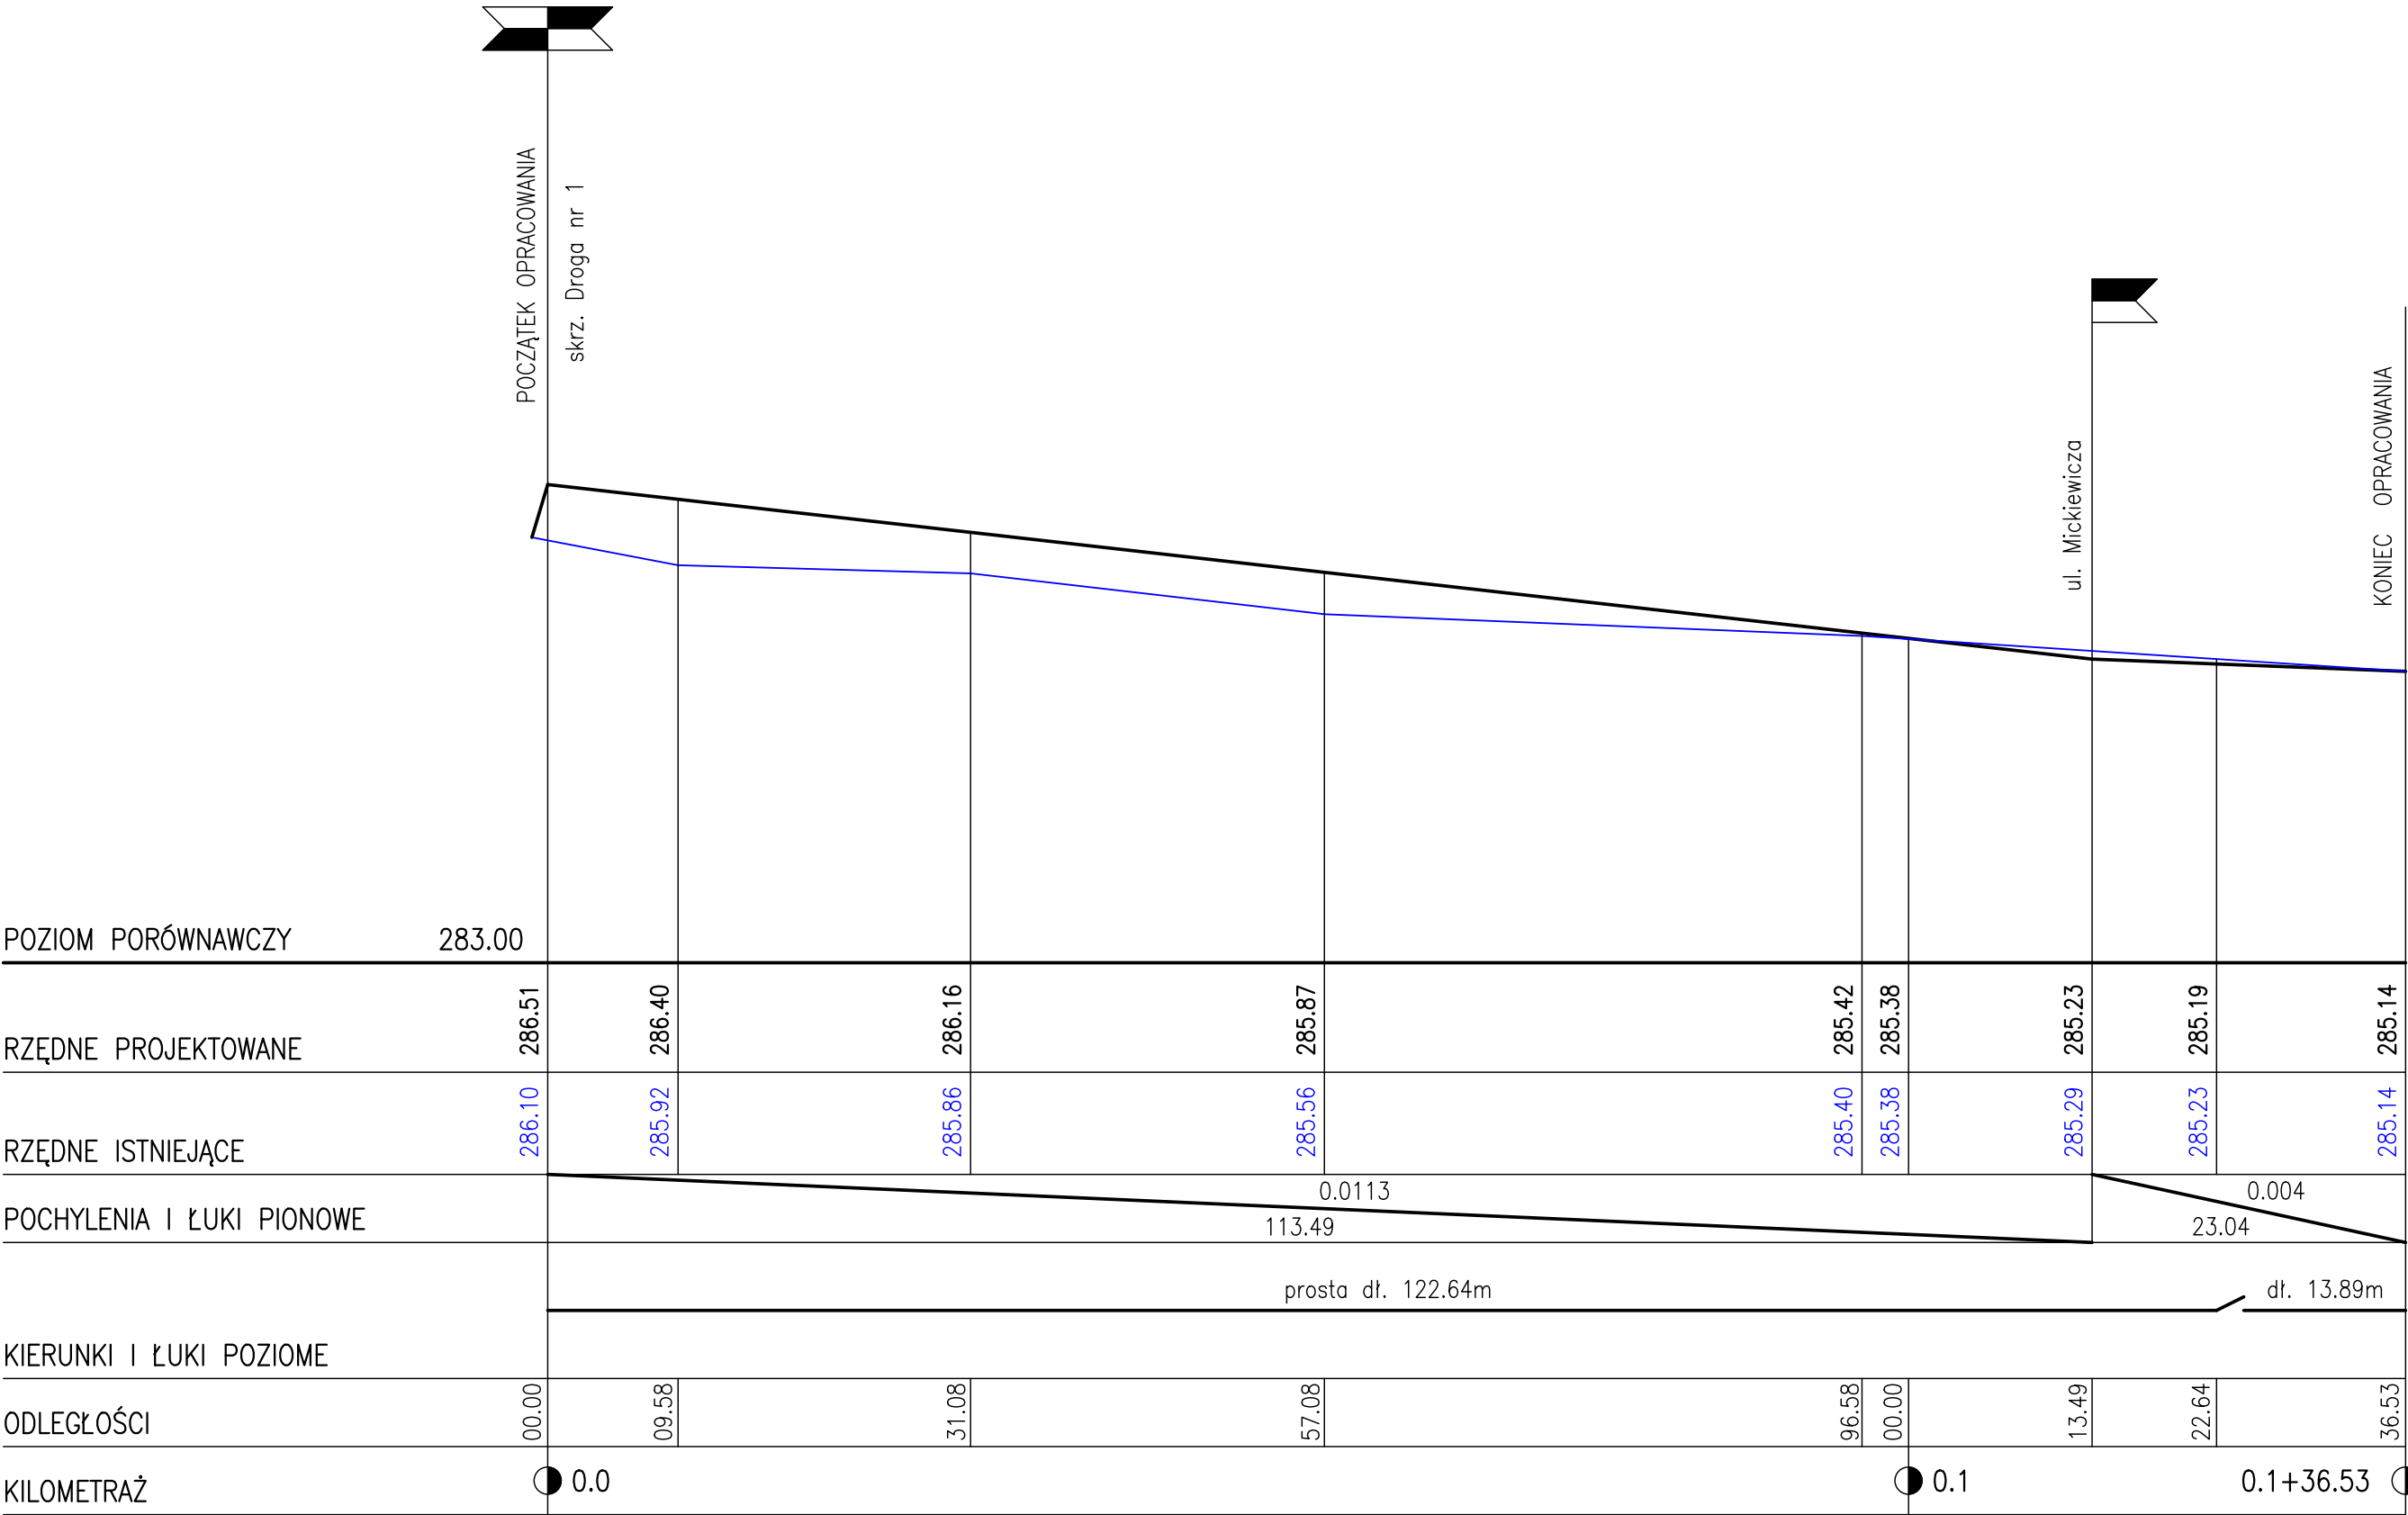

	KRZYSZTOF MARCINIUK ARCHITEKT	UL. TARGOWA 5 / L56; UL. WYZWOLENIA 95/30; tel. kom. 609 68 65 65	41-503 CHORZÓW 41-907 BYTOM biuro@kmarchitekt.pl
inwestor:	WÓJT GMINY OŻAROWICE UL. DWORCOWA 15, 42-625 OŻAROWICE		
tytuł projektu:	PROJEKT BUDOWLANY ROZBUDOWY UKŁADU DROGOWEGO W REJONIE UL. LEŚNEJ / MICKIEWICZA W OŻAROWICACH Z SIECIAMI: WODNĄ, KANALIZACYJNĄ, UKŁADEM ROWÓW PRZYDROŻNYCH		
lokalizacja:	OSSY - GMINA OŻAROWICE REJON ULIC LEŚNEJ I MICKIEWICZA DZ.NR: 246, 499, 255, 462		
branża:	DROGOWA	faza projektu: P.A.B.	data: 07.2023
projektant: DROGOWY	tech. Mieczysław Daszkiewicz	upr. 112/81	
opracowanie: DROGOWY	tech. Mateusz Daszkiewicz		
rysunek:	PROFIL PODŁUŻNY NR 1		nr rys: D-02
		skala: 1:50/500	