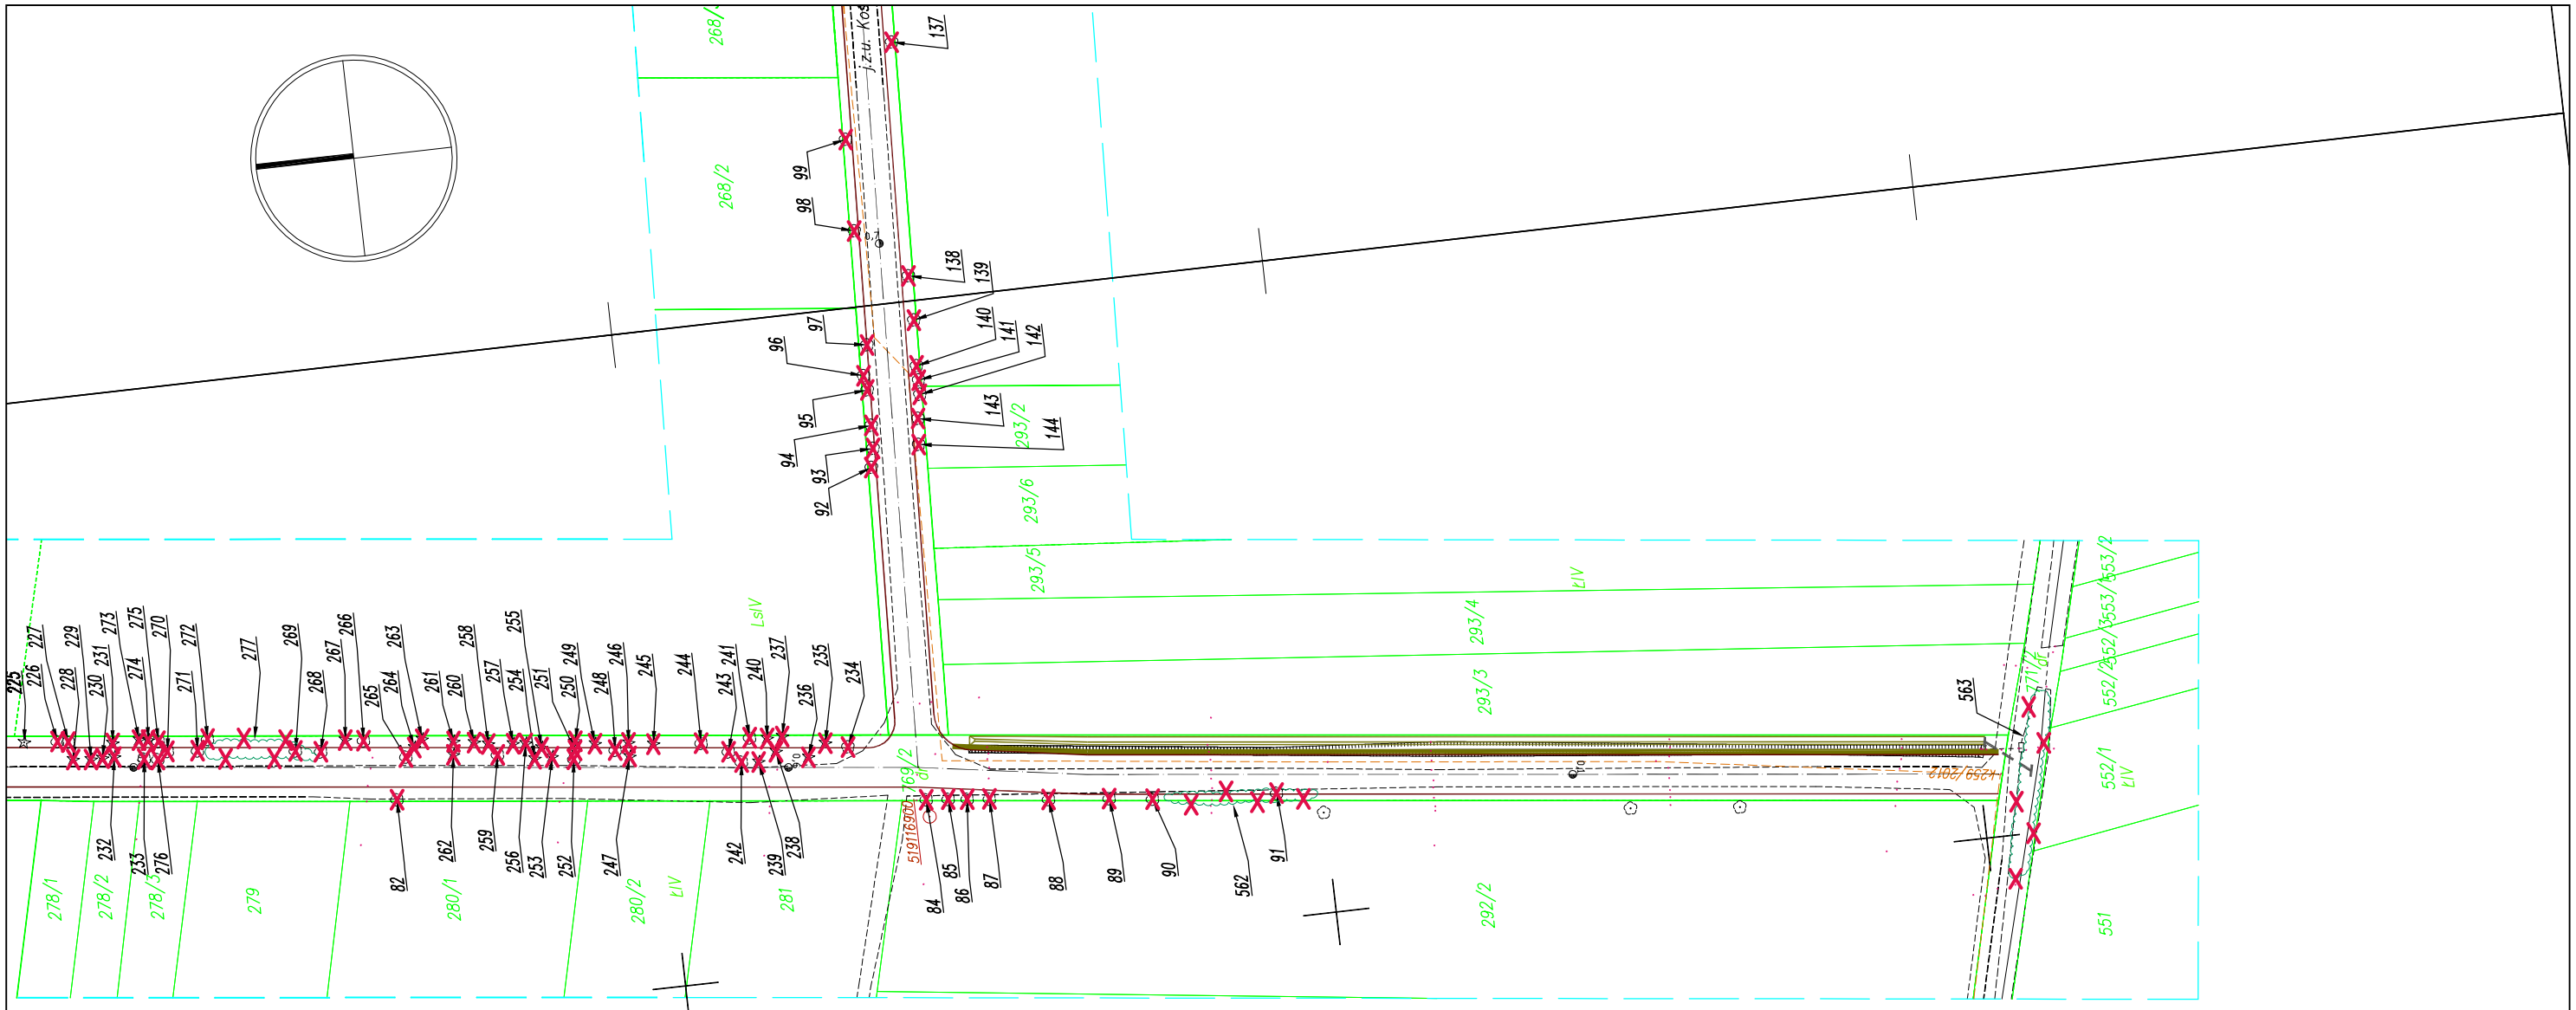

SCHEMAT ARKUSZY

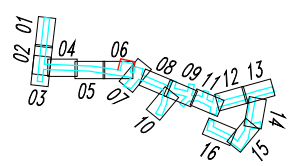

LEGENDA

	Drzewa nieistniejące (nieaktualny podkład geodezyjny).
866	Zinwentaryzowane drzewa.
	Zinwentaryzowane grupy krzewów lub grupy młodych drzew (w wieku poniżej 10 lat).
	Rośliny przeznaczone do wyrębu.
	Rośliny przeznaczone do przesadzenia.

Inwestor:	Gmina Ozarowice ul. Dworcowa 15 42-625 Ozarowice
Inwestycja:	Przebudowa alternatywnego ciągu drogowego w Ozarowicach wraz z sięgaczami.
Stadium:	PROJEKT WYKONAWCZY
Branża:	ZIELEŃ
Biuro projektowe:	CADAM NIP 575-171-92-95 ul. Opiełki 3a 42-286 Koszęcin
Nazwa rysunku:	INWENTARYZACJA ZIELENI
Nr rys.:	GI-03
	ViaCAD licencja nr: VC2-0090948576-0800
Data:	07.2014
Skala:	1:1000

Zespół autorski:	Imię i nazwisko:	Podpis:
Projektant:	mgr inż. Paweł NIEDZIELSKI	
Nr uprawnień:	–	
Sprawdzający:	–	
Nr uprawnień:	–	
Opracowanie:	–	
Nr uprawnień:	–	