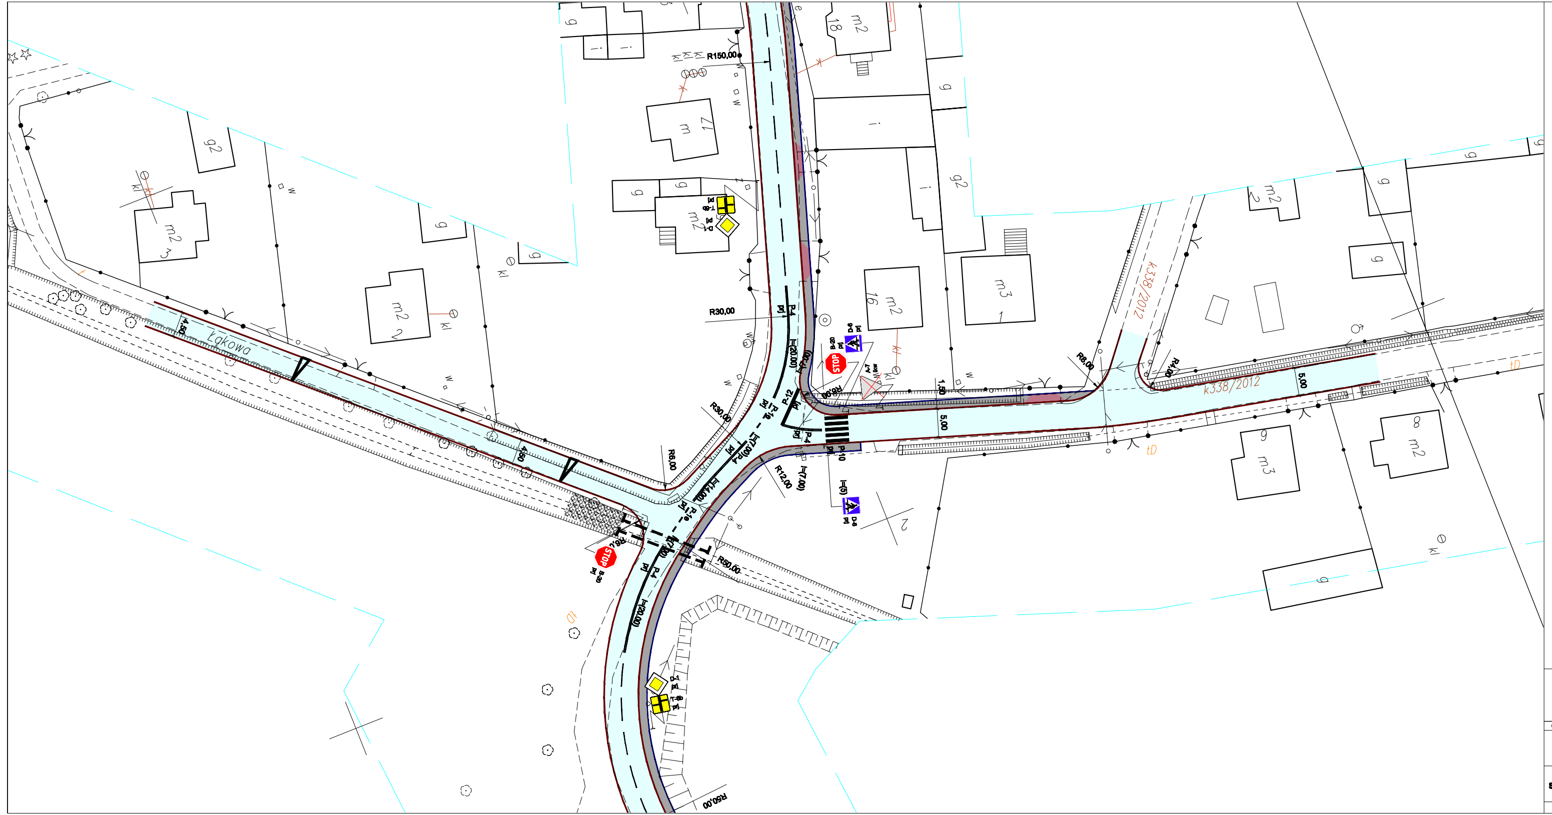
Łąkowa
R150,00
R30,00
R30,00
R8,00
R50,00
R12,00
R8,00
R6,00
R4,00
k338/2012
5,00
5,00
STOP
STOP

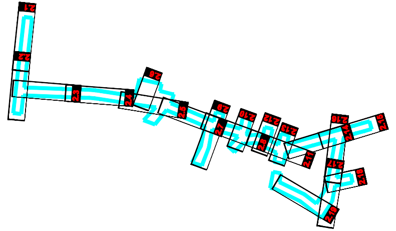

Legenda:

- P-4 l=(10.00) prj — projektowane oznakowanie poziome
- A-7 lkw — istniejące oznakowanie pionowe do likwidacji
- A-7 ist — istniejące oznakowanie pionowe
- A-7 prj — projektowane oznakowanie pionowe

CADAM
NIP 575-171-92-95
ul. Opiełki 3a
42-286 Koszęcin

Zamawiający: Gmina Ożarowice ul. Dworcowa 15
42-625 Ożarowice

Nazwa opracowania: Przebudowa alternatywnego ciągu drogowego w Ożarowicach wraz z sięgaczami

Opracował:	Nazwiska	Podpis
Projektant	Adam Pokrzywiec	
Sprawdzający	Wisław Tyliński	

Tytuł rysunku:

DOCELOWA ORGANIZACJA RUCHU

Data: VII.2014r.
Skala 1:500
Nr rys. 2.10