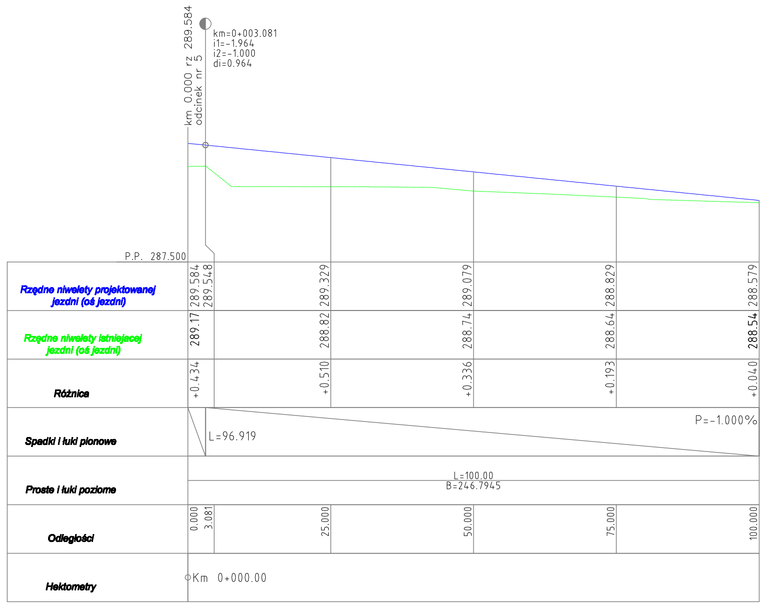
km 0.000 rz 289.584
odcinek nr 5
km=0+003.081
i1=-1.964
i2=-1.000
di=0.964
P.P. 287.500
Rzędne niwelety projektowanej jezdni (oś jezdni)
289.584
289.548
289.329
289.079
288.829
288.579
Rzędne niwelety istniejącej jezdni (oś jezdni)
289.17
288.82
288.74
288.64
288.54
Różnica
+0.434
+0.510
+0.336
+0.193
+0.040
Spadki i łuki pionowe
L=96.919
P=-1.000%
Proste i łuki poziome
L=100.00
B=246.7945
Odległości
0.000
3.081
25.000
50.000
75.000
100.000
Hektometry
Km 0+000.00

CADAM NIP 575-171-92-95 ul. Opiełki 3a 42-286 Koszęcin		**Zamawiający:** Gmina Ożarowice ul. Dworcowa 15 42-625 Ożarowice **Nazwa opracowania:** Przebudowa alternatywnego ciągu drogowego w Ożarowicach wraz z sięgaczami	
Opracował:	**Nazwiska**	**Podpis**	**Tytuł rysunku:**
Projektant Branża drogowa	Wiesław Tyliński		**PROFIL PODŁUŻNY** **odcinek nr 5**
Współpraca Branża drogowa	Adam Pokrzywiec		
Projektant Branża kanalizacyjna	inż. Jacek Biela Upr. Nr.: 715/01		**Data:** IX.2014r.
Sprawdzający Branża kanalizacyjna	mgr inż. E. Fokczyńska Upr. Nr.: 299/02		**Skala** 1:500/1:50
			Nr rys. 3.11