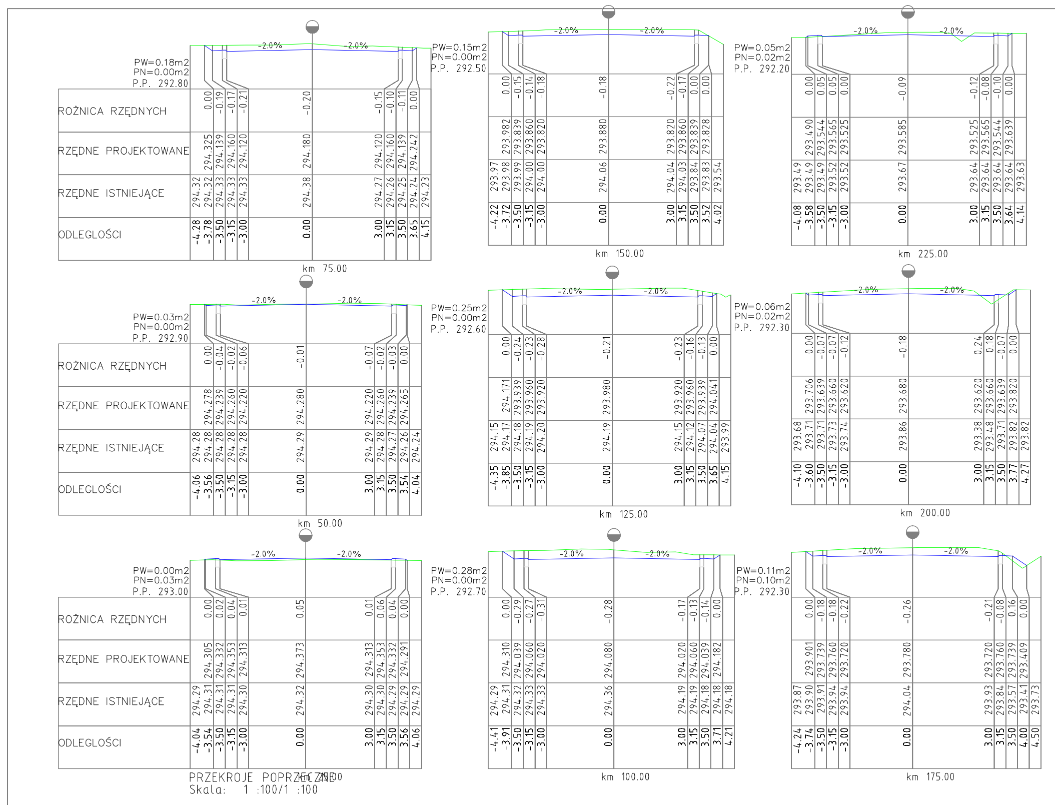

PW=0.00m2
PN=0.03m2
P.P. 293.00

ROŻNICA RZĘDNYCH		0.00	0.02	0.04	0.01	0.05	0.01	0.06	0.04	0.00	
RZĘDNE PROJEKTOWANE		294.305	294.332	294.353	294.313	294.373	294.313	294.353	294.332	294.291	
RZĘDNE ISTNIEJĄCE	294.29	294.31	294.31	294.31	294.30	294.32	294.30	294.30	294.29	294.29	294.29
ODLEGLOŚCI	-4.04	-3.54	-3.50	-3.15	-3.00	0.00	3.00	3.15	3.50	3.56	4.06

km 25.00

PRZEKROJE POPRZECZNE
Skala: 1 :100/1 :100

PW=0.03m2
PN=0.00m2
P.P. 292.90

ROŻNICA RZĘDNYCH		0.00	-0.04	-0.02	-0.06	-0.01	-0.07	-0.02	-0.03	0.00	
RZĘDNE PROJEKTOWANE		294.278	294.239	294.260	294.220	294.280	294.220	294.260	294.239	294.265	
RZĘDNE ISTNIEJĄCE	294.28	294.28	294.28	294.28	294.28	294.29	294.29	294.28	294.27	294.26	294.24
ODLEGLOŚCI	-4.06	-3.56	-3.50	-3.15	-3.00	0.00	3.00	3.15	3.50	3.54	4.04

km 50.00

PW=0.18m2
PN=0.00m2
P.P. 292.80

ROŻNICA RZĘDNYCH		0.00	-0.19	-0.17	-0.21	-0.20	-0.15	-0.10	-0.11	0.00	
RZĘDNE PROJEKTOWANE		294.325	294.139	294.160	294.120	294.180	294.120	294.160	294.139	294.242	
RZĘDNE ISTNIEJĄCE	294.32	294.32	294.33	294.33	294.33	294.38	294.27	294.26	294.25	294.24	294.23
ODLEGLOŚCI	-4.28	-3.78	-3.50	-3.15	-3.00	0.00	3.00	3.15	3.50	3.65	4.15

km 75.00

PW=0.28m2
PN=0.00m2
P.P. 292.70

ROŻNICA RZĘDNYCH		0.00	-0.29	-0.27	-0.31	-0.28	-0.17	-0.13	-0.14	0.00	
RZĘDNE PROJEKTOWANE		294.310	294.039	294.060	294.020	294.080	294.020	294.060	294.039	294.182	
RZĘDNE ISTNIEJĄCE	294.29	294.31	294.32	294.33	294.33	294.36	294.19	294.19	294.18	294.18	294.18
ODLEGLOŚCI	-4.41	-3.91	-3.50	-3.15	-3.00	0.00	3.00	3.15	3.50	3.71	4.21

km 100.00

PW=0.25m2
PN=0.00m2
P.P. 292.60

ROŻNICA RZĘDNYCH		0.00	-0.24	-0.23	-0.28	-0.21	-0.23	-0.16	-0.13	0.00	
RZĘDNE PROJEKTOWANE		294.171	293.939	293.960	293.920	293.980	293.920	293.960	293.939	294.041	
RZĘDNE ISTNIEJĄCE	294.15	294.17	294.18	294.19	294.20	294.19	294.15	294.12	294.07	294.04	293.99
ODLEGLOŚCI	-4.35	-3.85	-3.50	-3.15	-3.00	0.00	3.00	3.15	3.50	3.65	4.15

km 125.00

PW=0.15m2
PN=0.00m2
P.P. 292.50

ROŻNICA RZĘDNYCH		0.00	-0.15	-0.14	-0.18	-0.18	-0.22	-0.17	0.00	0.00	
RZĘDNE PROJEKTOWANE		293.982	293.839	293.860	293.820	293.880	293.820	293.860	293.839	293.828	
RZĘDNE ISTNIEJĄCE	293.97	293.98	293.99	294.00	294.00	294.06	294.04	294.03	293.84	293.83	293.54
ODLEGLOŚCI	-4.22	-3.72	-3.50	-3.15	-3.00	0.00	3.00	3.15	3.50	3.52	4.02

km 150.00

PW=0.11m2
PN=0.10m2
P.P. 292.30

ROŻNICA RZĘDNYCH		0.00	-0.18	-0.18	-0.22	-0.26	-0.21	-0.08	0.16	0.00	
RZĘDNE PROJEKTOWANE		293.901	293.739	293.760	293.720	293.780	293.720	293.760	293.739	293.409	
RZĘDNE ISTNIEJĄCE	293.87	293.90	293.91	293.94	293.94	294.04	293.93	293.84	293.57	293.41	293.73
ODLEGLOŚCI	-4.24	-3.74	-3.50	-3.15	-3.00	0.00	3.00	3.15	3.50	4.00	4.50

km 175.00

PW=0.06m2
PN=0.02m2
P.P. 292.30

ROŻNICA RZĘDNYCH		0.00	-0.07	-0.07	-0.12	-0.18	0.24	0.18	-0.07	0.00	
RZĘDNE PROJEKTOWANE		293.706	293.639	293.660	293.620	293.680	293.620	293.660	293.639	293.820	
RZĘDNE ISTNIEJĄCE	293.68	293.71	293.71	293.73	293.74	293.86	293.38	293.48	293.71	293.82	293.82
ODLEGLOŚCI	-4.10	-3.60	-3.50	-3.15	-3.00	0.00	3.00	3.15	3.50	3.77	4.27

km 200.00

PW=0.05m2
PN=0.02m2
P.P. 292.20

ROŻNICA RZĘDNYCH		0.00	0.05	0.05	0.00	-0.09	-0.12	-0.08	-0.10	0.00	
RZĘDNE PROJEKTOWANE		293.490	293.544	293.565	293.525	293.585	293.525	293.565	293.544	293.639	
RZĘDNE ISTNIEJĄCE	293.49	293.49	293.49	293.52	293.52	293.67	293.64	293.64	293.64	293.64	293.63
ODLEGLOŚCI	-4.08	-3.58	-3.50	-3.15	-3.00	0.00	3.00	3.15	3.50	3.64	4.14

km 225.00

CADAM NIP 575-171-92-95 ul. Opiełki 3a 42-286 Koszęcin		**Zamawiający:** Gmina Ożarowice ul. Dworcowa 15 42-625 Ożarowice **Nazwa opracowania:** Przebudowa alternatywnego ciągu drogowego w Ożarowicach wraz z sięgaczami	
Opracował:	**Nazwiska**	**Podpis**	**Tytuł rysunku:** **PRZEKROJE POPRZECZNE odcinek nr 7**
Projektant Branża drogowa	**Wisław Tyliński**		
Współpraca Branża drogowa	**Adam Pokrzywiec**		**Data:** IX.2014r. · **Skala** 1:100 · **Nr rys.** 6.12