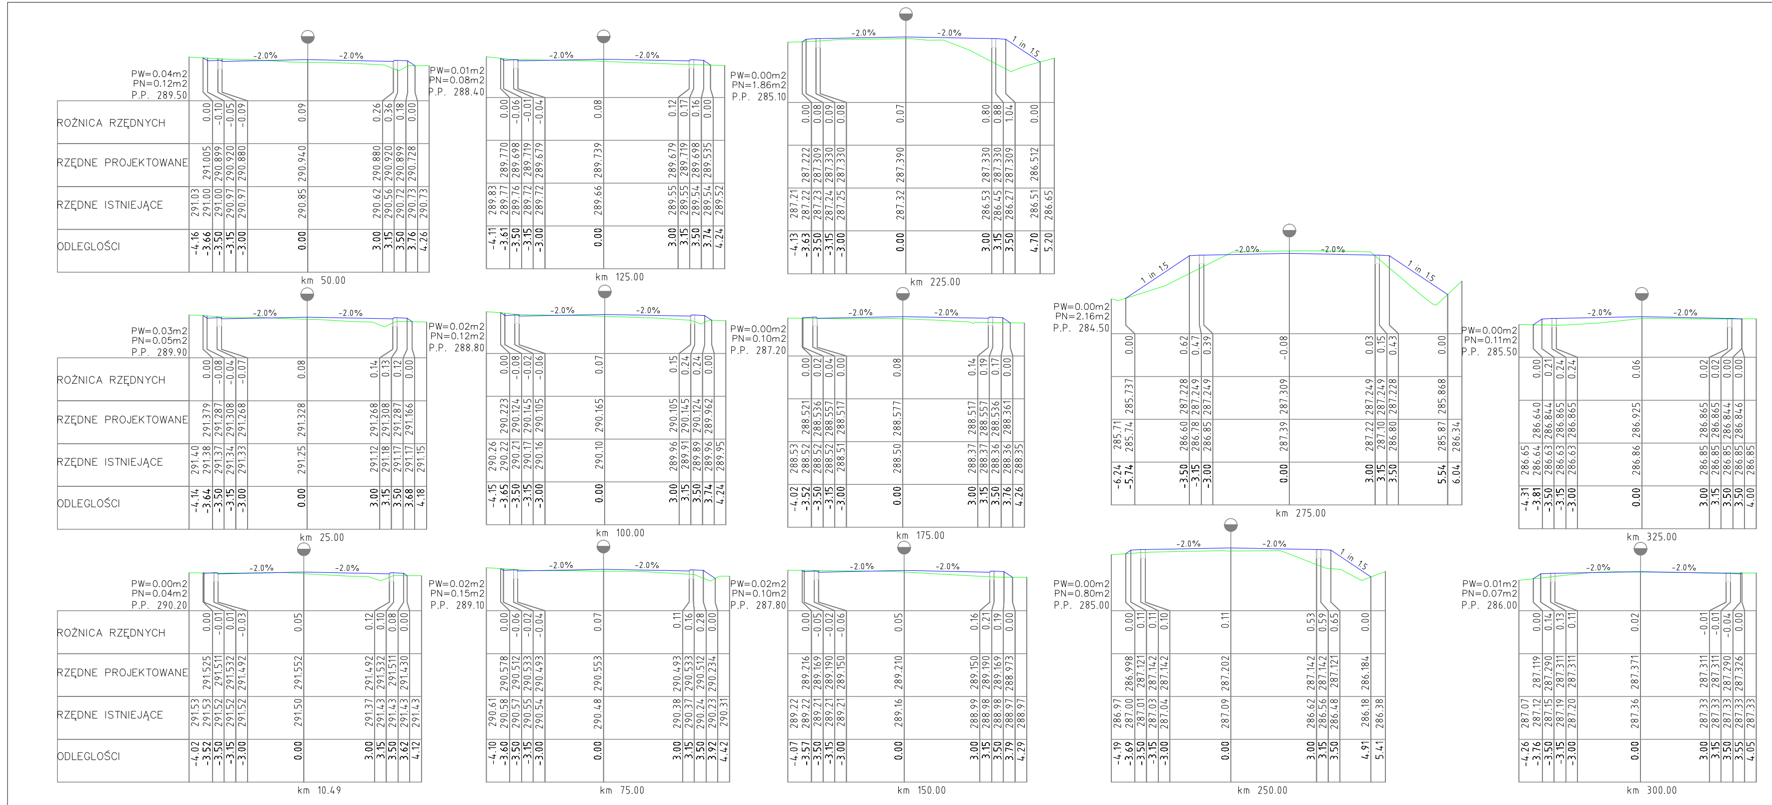
ODLEGŁOŚCI
RZĘDNE ISTNIEJĄCE
RZĘDNE PROJEKTOWANE
RÓŻNICA RZĘDNYCH
-2.0%
1 in 1.5
km 50.00
PW=0.04m2 PN=0.12m2 P.P. 289.50
km 125.00
PW=0.01m2 PN=0.08m2 P.P. 288.40
km 225.00
PW=0.00m2 PN=1.86m2 P.P. 285.10
km 25.00
PW=0.03m2 PN=0.05m2 P.P. 289.90
km 100.00
PW=0.02m2 PN=0.12m2 P.P. 288.80
km 175.00
PW=0.00m2 PN=0.10m2 P.P. 287.20
km 275.00
PW=0.00m2 PN=2.16m2 P.P. 284.50
km 325.00
PW=0.00m2 PN=0.11m2 P.P. 285.50
km 10.49
PW=0.00m2 PN=0.04m2 P.P. 290.20
km 75.00
PW=0.02m2 PN=0.15m2 P.P. 289.10
km 150.00
PW=0.02m2 PN=0.10m2 P.P. 287.80
km 250.00
PW=0.00m2 PN=0.80m2 P.P. 285.00
km 300.00
PW=0.01m2 PN=0.07m2 P.P. 286.00

CADAM
NIP 575-171-92-95
ul. Opiełki 3a
42-286 Koszęcin

Zamawiający: Gmina Ożarowice ul. Dworcowa 15
42-625 Ożarowice

Nazwa opracowania: Przebudowa alternatywnego ciągu drogowego w Ożarowicach wraz z sięgaczami

Opracował:	Nazwiska	Podpis
Projektant Branża drogowa	Wisław Tyliński	
Współpraca Branża drogowa	Adam Pokrzywiec	

Tytuł rysunku:

PRZEKROJE POPRZECZNE
odcinek nr 2

Data:	Skala	Nr rys.
IX.2014r.	1:100	6.7