



WIDOK Z GÓRY

WYLOT KANAŁU W2
(ul. Staszica km 0+210,00)

PRZEMKRUJ A-A

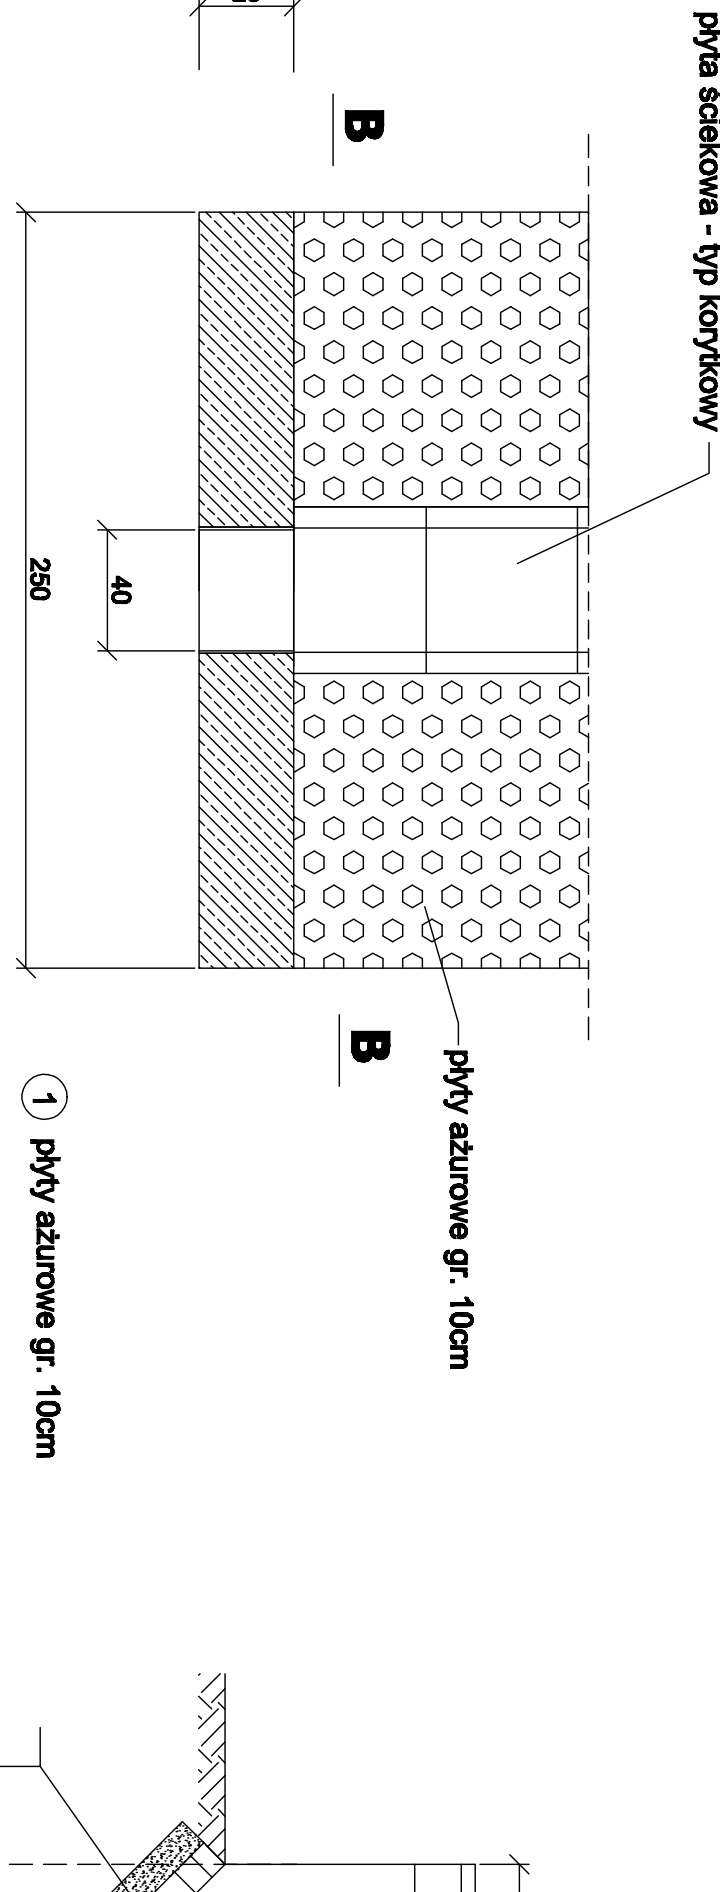

PRZEMKRUJ B-B

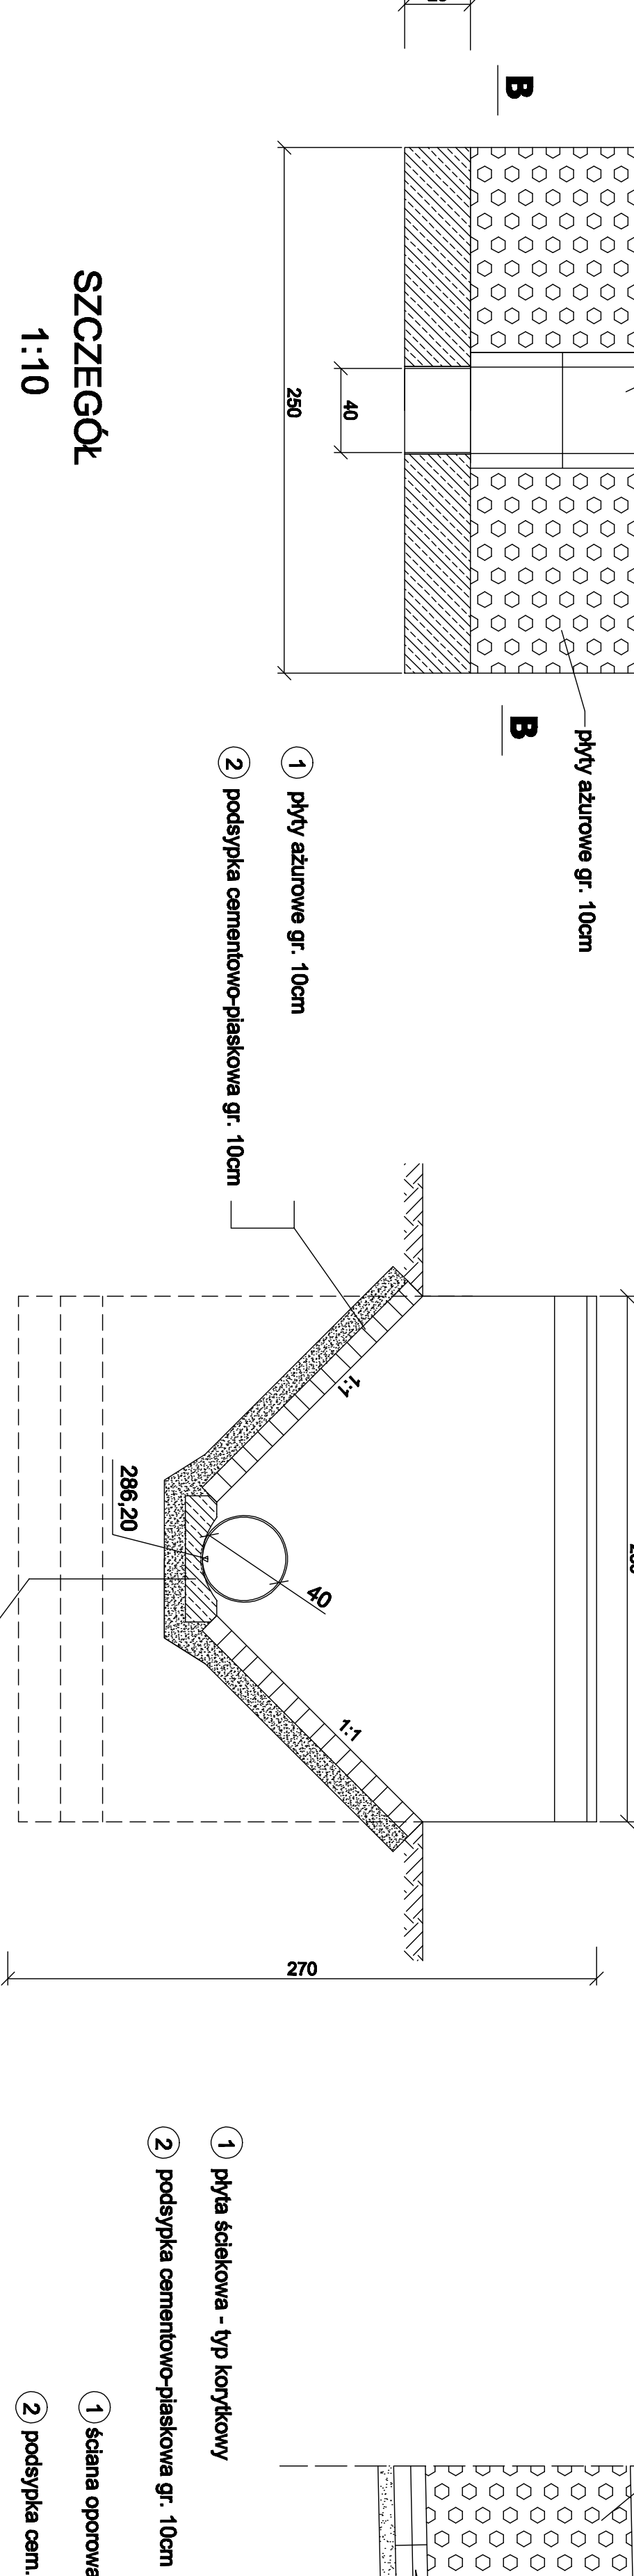

PRZEMKRUJ A-A

