PRZEPUST POD ZJAZDEM Ø400mm Z RUR PEHD

PRZEKRÓJ PODŁUŻNY
A-A

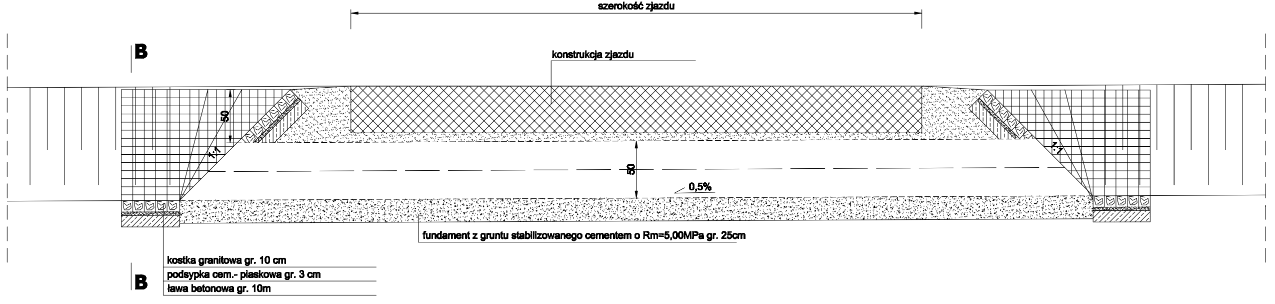
szerokość zjazdu
konstrukcja zjazdu
B
50
1:1
60
0,5%
1:1
fundament z gruntu stabilizowanego cementem o Rm=5,00MPa gr. 25cm
kostka granitowa gr. 10 cm
podsypka cem.- piaskowa gr. 3 cm
ława betonowa gr. 10m
B

PRZEKRÓJ POPRZECZNY
B-B

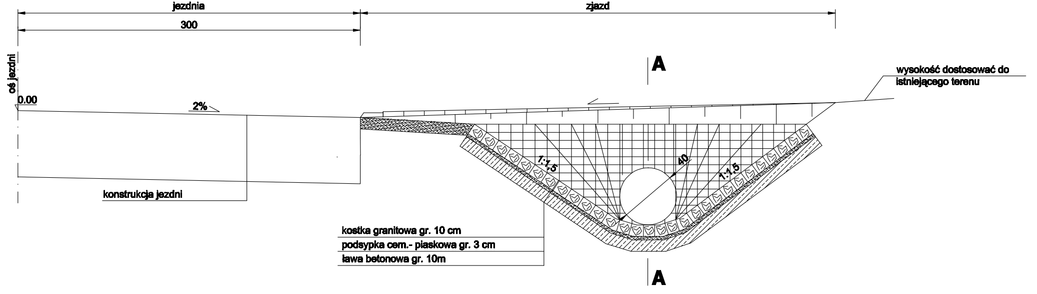
jezdnia
zjazd
300
oś jezdni
0.00
2%
A
wysokość dostosować do istniejącego terenu
1:1,5
40
1:1,5
konstrukcja jezdni
kostka granitowa gr. 10 cm
podsypka cem.- piaskowa gr. 3 cm
ława betonowa gr. 10m
A

CADAM NIP 575-171-92-95 ul. Opiełki 3a 42-286 Koszęcin		**Zamawiający:** Gmina Ożarowice ul. Dworcowa 15 42-625 Ożarowice **Nazwa opracowania:** Przebudowa alternatywnego ciągu drogowego w Ożarowicach wraz z sięgaczami	
Opracował:	**Nazwiska**	**Podpis**	**Tytuł rysunku:**
Projektant Branża drogowa	Adam Pokrzywiec		**SZCZEGÓŁ**
Sprawdzający Branża drogowa	Wisław Tyliński		
Projektant Branża kanalizacyjna	inż. Jacek Biela Upr. Nr.: 715/01		**Data:** IX.2014r. · **Skala** 1:25 · **Nr rys.** 5.9
Sprawdzający Branża kanalizacyjna	mgr inż. E. Fokczyńska Upr. Nr.: 299/02		