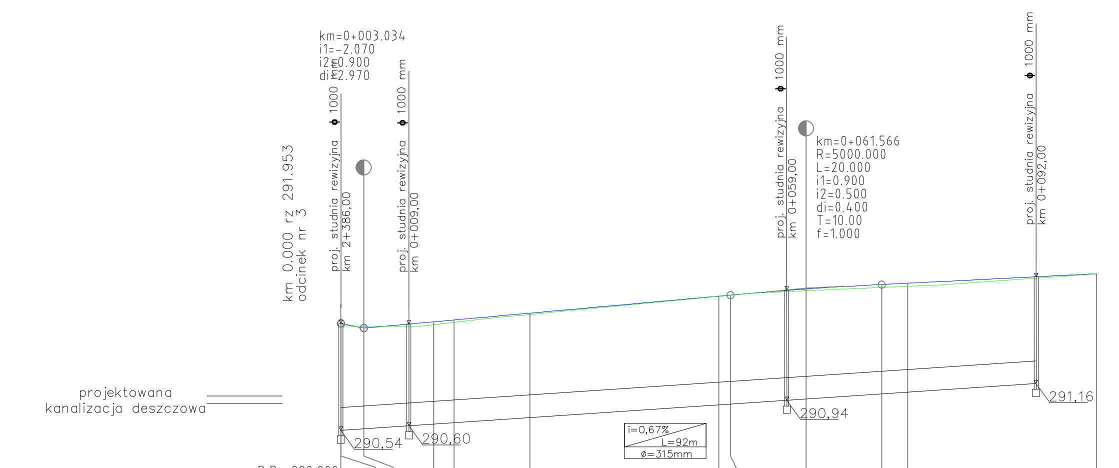

Odległości	Rzędne niwelety projektowanej jezdni (oś jezdni)	Rzędne niwelety istniejacej jezdni (oś jezdni)	Różnica
0.000	291.953	291.91	+0.044
0.016	291.954		
3.034	291.891		
12.290	291.974	291.94	+0.037
14.967	291.998	291.97	+0.031
25.000	292.089	292.07	+0.019
50.000	292.314	292.31	+0.004
51.566	292.328	292.33	+0.003
61.566	292.408	292.38	+0.023
71.566	292.468	292.43	+0.039
75.000	292.485	292.44	+0.041
99.998	292.610	292.61	+0.000

Spadki i łuki pionowe: L=48.532, P=0.900%; R=5000.000, L=20.000; L=28.431, P=0.500%

Proste i łuki poziome: L=100.00, B=15.2763

Hektometry: Km 0+000.00

CADAM NIP 575-171-92-95 ul. Opiełki 3a 42-286 Koszęcin	**Zamawiający:** Gmina Ożarowice ul. Dworcowa 15, 42-625 Ożarowice **Nazwa opracowania:** Przebudowa alternatywnego ciągu drogowego w Ożarowicach wraz z sięgaczami		
Opracował:	**Nazwiska**	**Podpis**	**Tytuł rysunku:** PROFIL PODŁUŻNY odcinek nr 3
Projektant, Branża drogowa	Wisław Tyliński		
Współpraca, Branża drogowa	Adam Pokrzywiec		**Data:** IX.2014r.
Projektant, Branża kanalizacyjna	inż. Jacek Biela, Upr. Nr.: 715/01		**Skala:** 1:500/1:50
Sprawdzający, Branża kanalizacyjna	mgr inż. E. Fokczyńska, Upr. Nr.: 299/02		**Nr rys.** 3.9