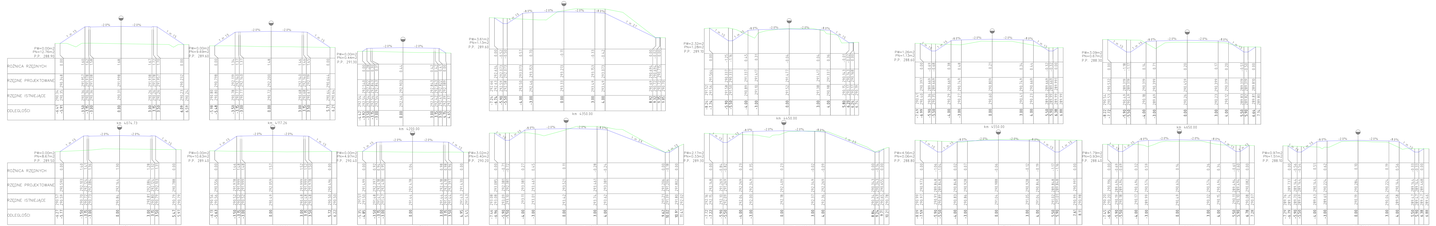

CAZAM ul. Cieplna 4 42-290 Koniecpol tel. 34 350 40 60	Zamawiający:	Gmina Opatowiec ul. Sandomierska 19 28-225 Opatowiec Nazwa zamierzenia budowlanego: Przebudowa dróg dojazdowych Przebudowa drogi gminnej	
Projektował: Marcin Kowalski	Rysunek: Sytuacja	Faza: Projekt	Tytuł rysunku: **PRZEKROJE POPRZECZNE** **droga gminna**
Sprawdził: Wiesław Tyliński			
Kierownik specjalności: Adam Pokrzywiński			Data: 10.2014r. Skala: 1:100 Nr rys: **6.4**