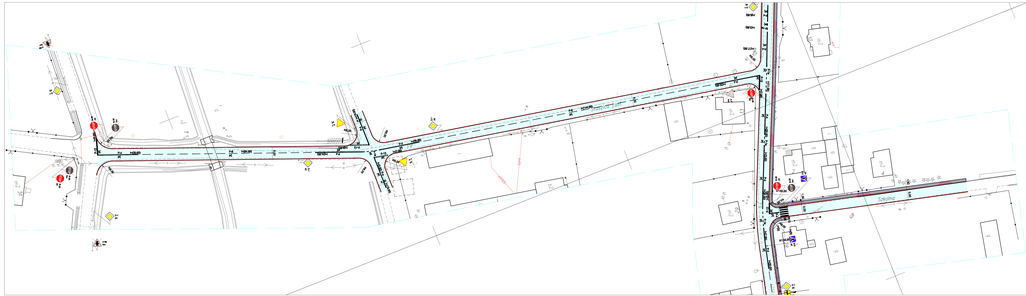

Legenda:

projektowane oznakowanie poziome

istniejące oznakowanie pionowe do likwidacji

istniejące oznakowanie pionowe

projektowane oznakowanie pionowe

GAZAR 32-700 Bochnia ul. Cłapów 1a tel. 606 16 xx xx		Zamawiający:	Gmina Gnojnica ul. Gnojnica 44 33-390 Łącko
		Nazwa opracowania:	Projekt budowlany "Przebudowa skrzyżowania dróg dojazdowych w miejscowości Gnojnica z drogą krajową"
Opracował:	Nazwisko	Podpis	Tytuł projektu:
Projektant	Adam Pokorzyński		DOCELOWA ORGANIZACJA RUCHU
Sprawdzający	Wiesław Tyrlikiec		Skala: 1:500 Arkusz: 2.9 Format: A1,841 mm.