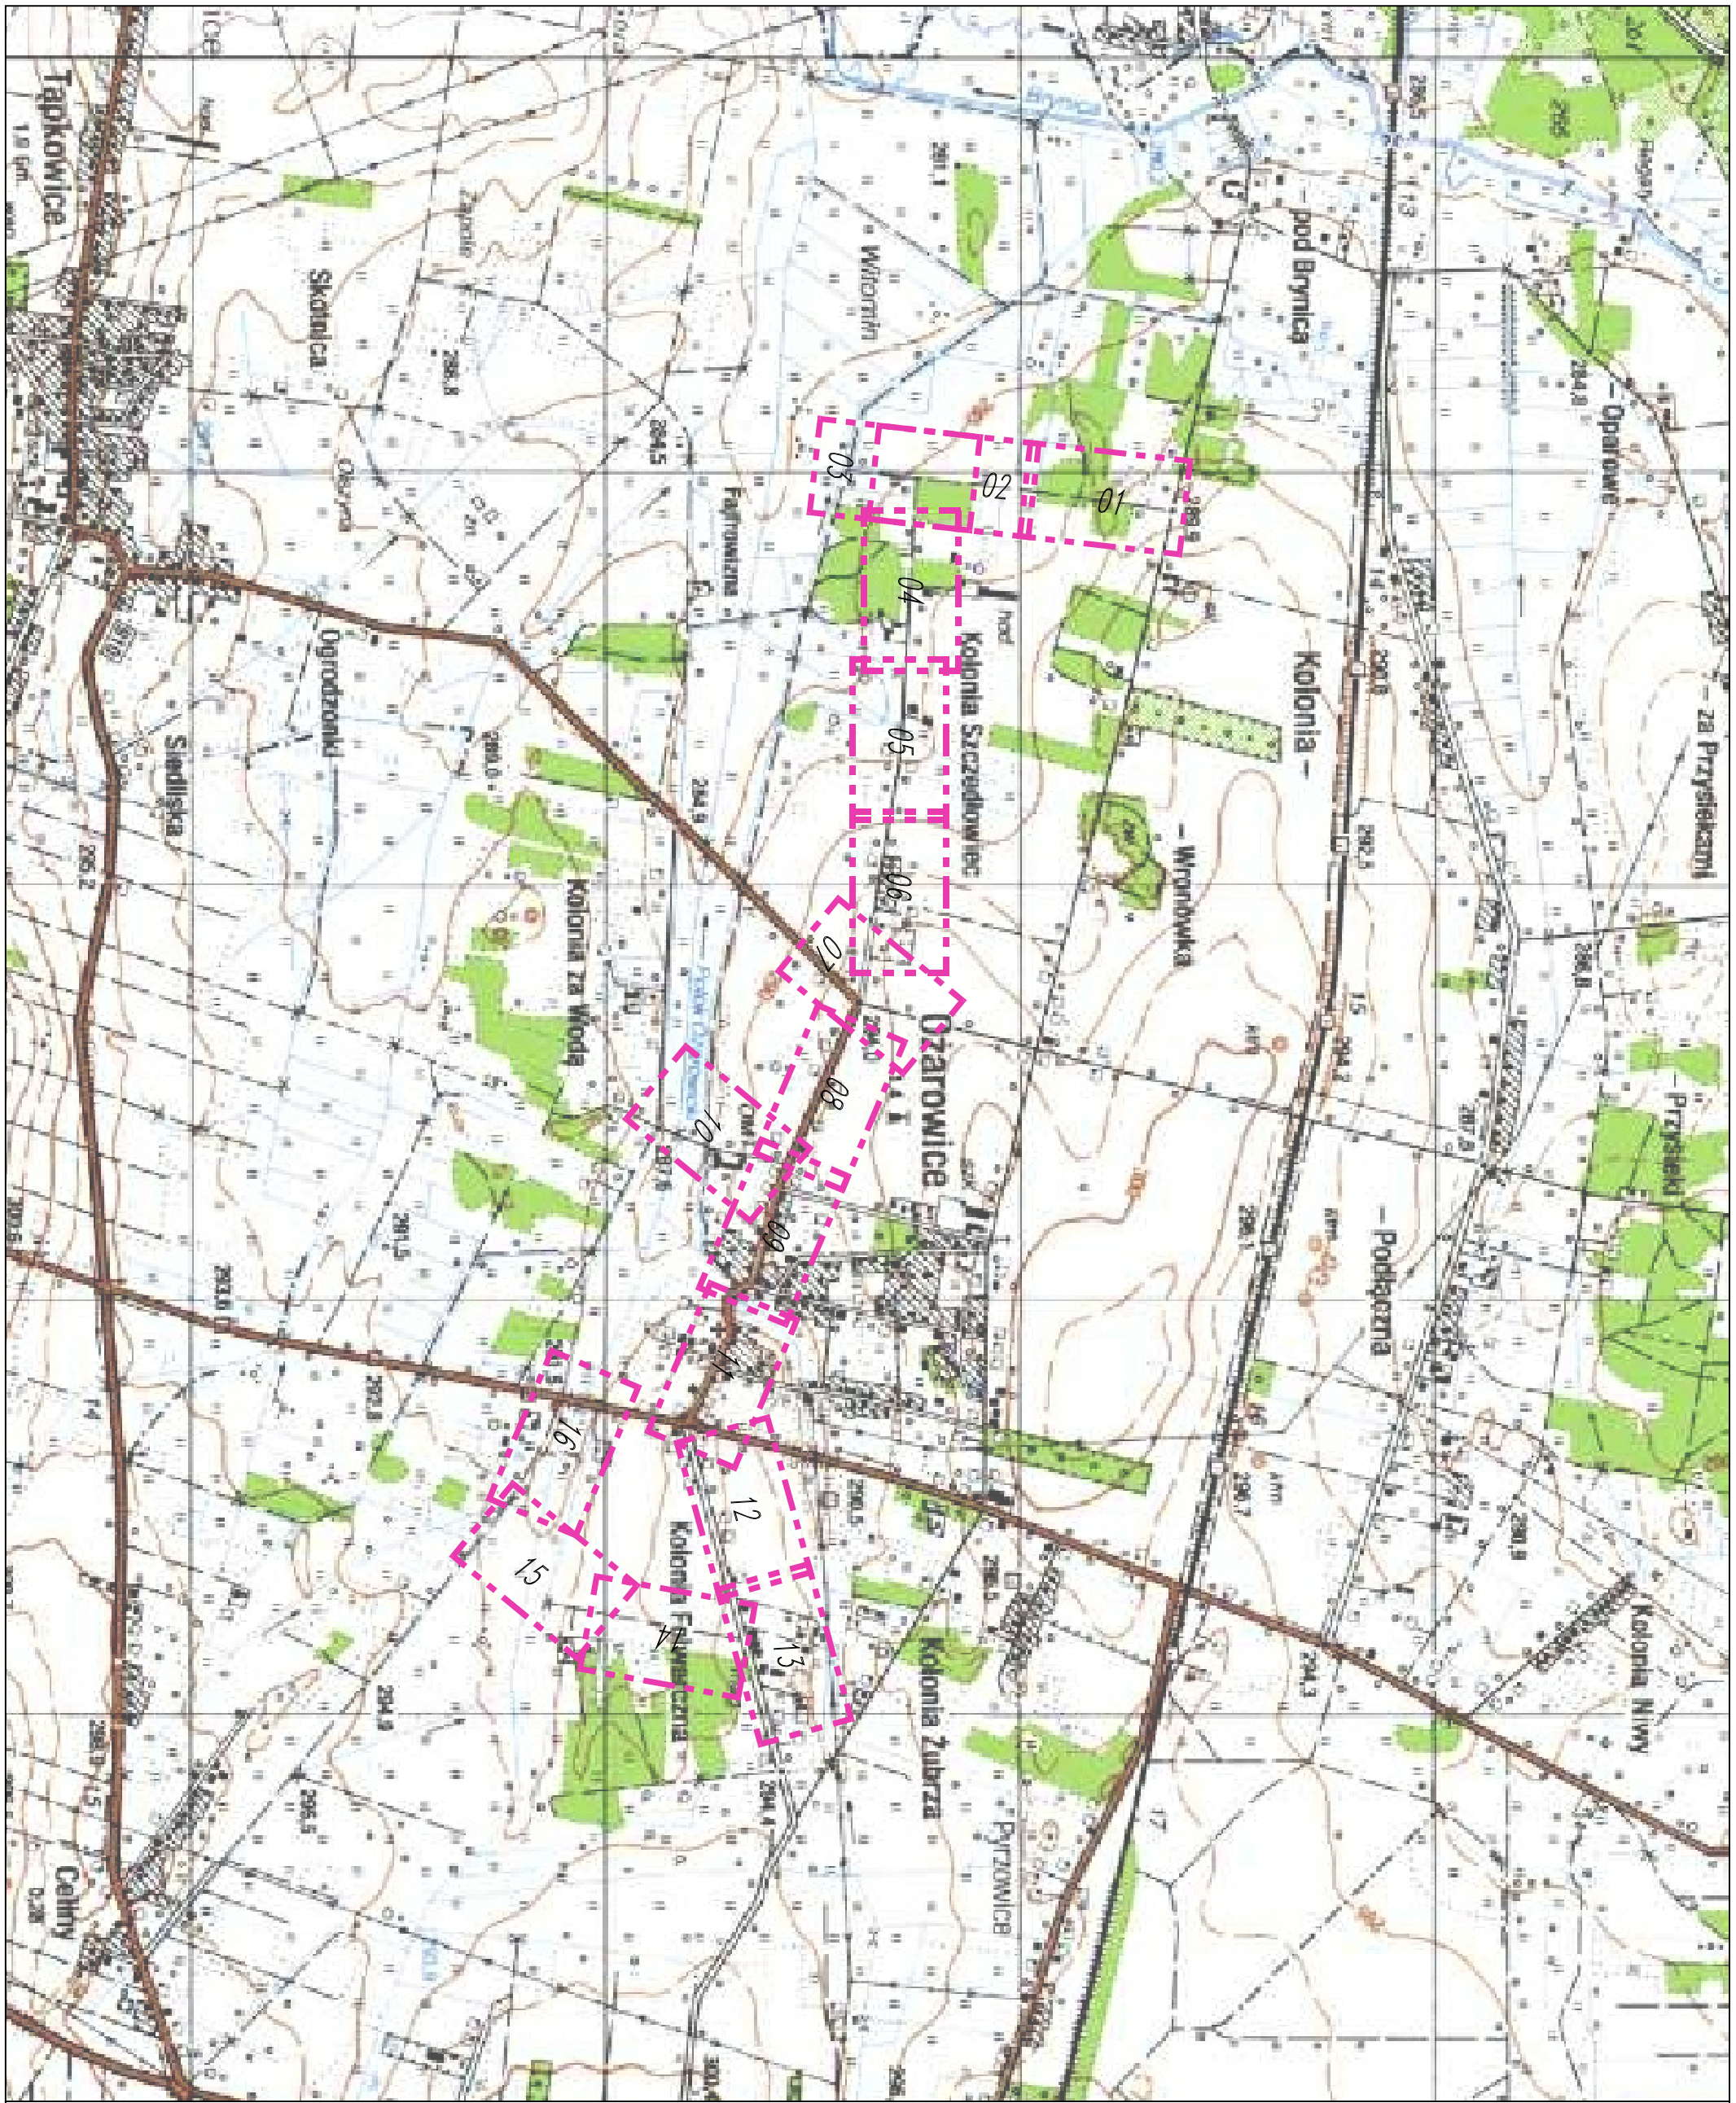

LEGENDA			
- - - -	Zakres opracowania (podział arkuszy).		
10	Numer arkusza.		

Inwestor:	Gmina Ożarowice ul. Dworcowa 15 42-625 Ożarowice
Inwestycja:	Przebudowa alternatywnego ciągu drogowego w Ożarowicach wraz z sięgaczami.
Stadium:	PROJEKT WYKONAWCZY
Branża:	ZIELEŃ
Biuro projektowe:	CADAM NIP 575-171-92-95 ul. Opiełki 3a 42-286 Koszęcin
Nazwa rysunku:	PLAN ORIENTACYJNY

Zespół autorski:	Imię i nazwisko:	Podpis:
Projektant:	mgr inż. Paweł NIEDZIELSKI	
Nr uprawnień:	-	
Sprawdzający:	-	
Nr uprawnień:	-	
Opracowanie:	-	
Nr uprawnień:	-	

Nr rys.:	0-01
Data:	07.2014
Skala:	1:15000

ViaCAD licencja nr: VC2-0090948576-0800