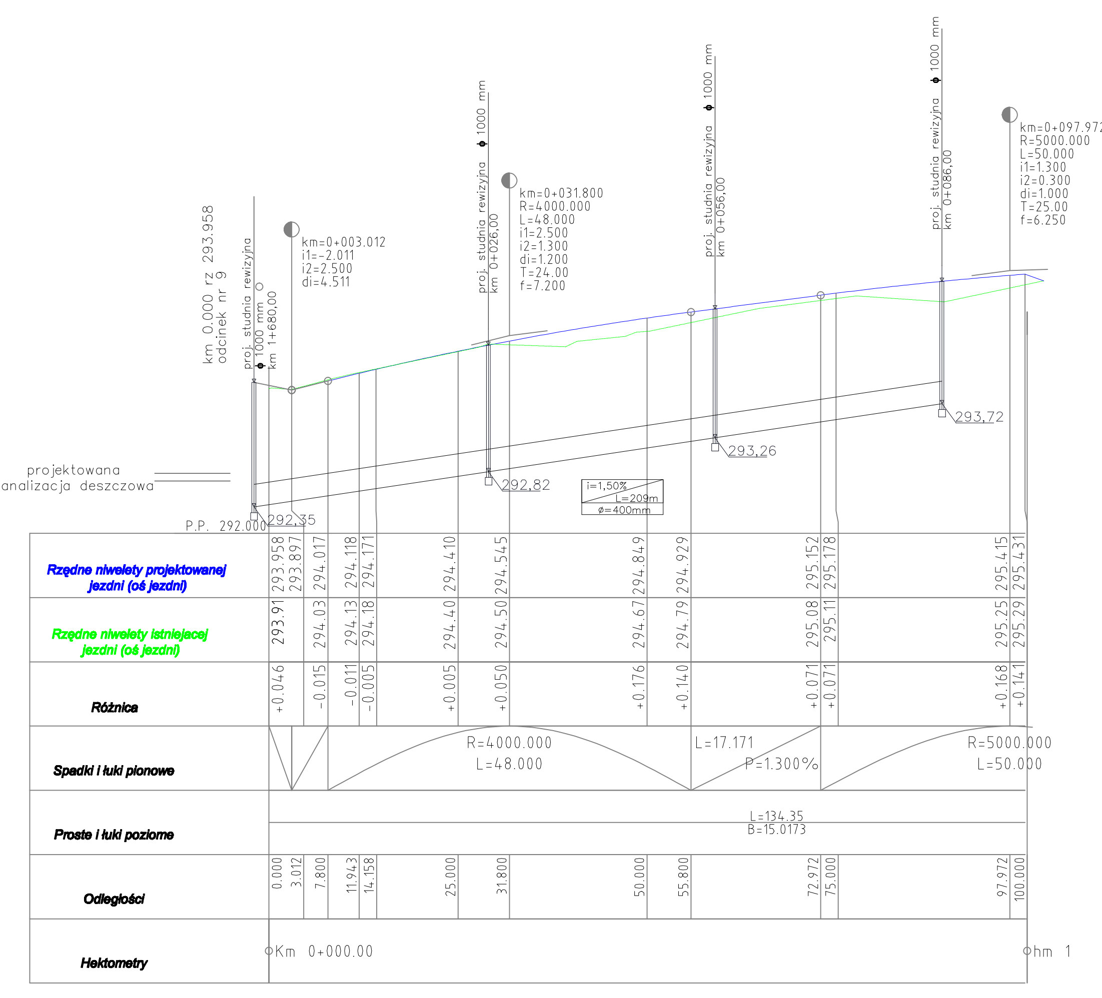

CADAM NIP 575-171-92-95 ul. Opiełki 3a 42-286 Koszęcin	**Zamawiający:** Gmina Ożarowice ul. Dworcowa 15 42-625 Ożarowice **Nazwa opracowania:** Przebudowa alternatywnego ciągu drogowego w Ożarowicach wraz z sięgaczami		
Opracował:	**Nazwiska**	**Podpis**	**Tytuł rysunku:**
Projektant Branża drogowa	Wisław Tyliński		**PROFIL PODŁUŻNY odcinek nr 9**
Współpraca Branża drogowa	Adam Pokrzywiec		
Projektant Branża kanalizacyjna	inż. Jacek Biela Upr. Nr.: 715/01		**Data:** IX.2014r.
Sprawdzający Branża kanalizacyjna	mgr inż. E. Fokczyńska Upr. Nr.: 299/02		**Skala** 1:500/1:50 — **Nr rys.** 3.7