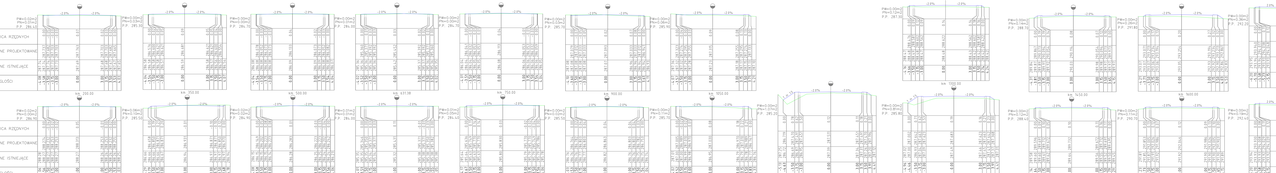

Skala: 1 : 100/1 : 100

CAZAR Sp. z o.o. Sp.k. ul. Tęczki 1b 42-286 Żarki	Zamawiający:	Gmina Olsztynek ul. Pasłęcka 10 12-140 Olsztynek	
	Nazwa opracowania:	Przebudowa drogi dojazdowej Stare Jagodnego Przebudowa drogi gminnej	
	Nazwa obiektu:		
Skala: 1:100	Format: A3	Data: 12.2014r.	Nr rys. 6.1
Projektował: mgr inż. Wiaława Tyfinek	PRZEKROJE POPRZECZNE droga gminna		
Sprawdził: mgr inż. Adam Fabiszewski			