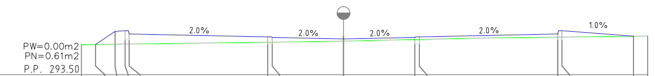

ROŻNICA RZĘDNYCH		0.00	0.44	0.47	0.34	0.18	0.16	0.18	0.07	0.09	0.11	0.22	0.22	
RZĘDNE PROJEKTOWANE		294.556	295.008	295.036	294.916	294.819	294.799	294.849	294.799	294.819	294.916	295.036	294.84	
RZĘDNE ISTNIEJĄCE	294.55	294.56	294.57	294.57	294.57	294.63	294.64	294.67	294.73	294.73	294.81	294.81	294.84	294.85
ODLEGLOŚCI	-9.18	-8.68	-8.00	-7.65	-7.50	-2.65	-2.50	0.00	2.50	2.65	7.50	7.65	10.15	10.65

km 50.00

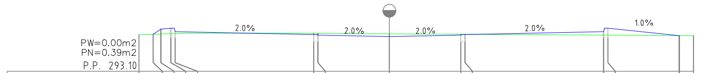

ROŻNICA RZĘDNYCH		0.00	0.17	0.19	0.06	-0.04	-0.06	0.01	-0.03	-0.01	0.12	0.24	0.28	
RZĘDNE PROJEKTOWANE		294.390	294.569	294.597	294.477	294.380	294.360	294.410	294.360	294.380	294.477	294.597	294.34	
RZĘDNE ISTNIEJĄCE	294.37	294.39	294.40	294.41	294.41	294.42	294.42	294.40	294.39	294.39	294.36	294.36	294.34	294.34
ODLEGLOŚCI	-8.77	-8.27	-8.00	-7.65	-7.50	-2.65	-2.50	0.00	2.50	2.65	7.50	7.65	10.15	10.65

km 25.00

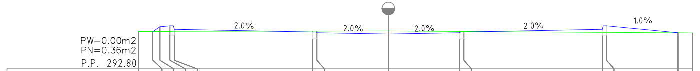

ROŻNICA RZĘDNYCH		0.00	0.17	0.19	0.07	-0.04	-0.06	-0.01	-0.04	-0.02	0.10	0.23	0.27	
RZĘDNE PROJEKTOWANE		294.112	294.277	294.305	294.185	294.088	294.068	294.118	294.068	294.088	294.185	294.305	294.06	
RZĘDNE ISTNIEJĄCE	294.11	294.11	294.11	294.11	294.11	294.12	294.12	294.13	294.11	294.11	294.08	294.08	294.06	294.06
ODLEGLOŚCI	-8.75	-8.25	-8.00	-7.65	-7.50	-2.65	-2.50	0.00	2.50	2.65	7.50	7.65	10.15	10.65

PRZEKROJE POPRZECZNE
Skala: 1 :100/1 :100

km 11.94

km 125.00

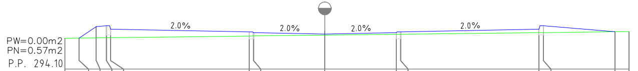

		0.00	0.39	0.42	0.29	0.14	0.12	0.14	0.06	0.08	0.12	0.24	0.24	
		295.190	295.590	295.618	295.498	295.401	295.381	295.431	295.381	295.401	295.498	295.618	295.41	
	295.18	295.19	295.20	295.20	295.20	295.26	295.26	295.29	295.32	295.32	295.38	295.38	295.41	295.41
	-9.10	-8.60	-8.00	-7.65	-7.50	-2.65	-2.50	0.00	2.50	2.65	7.50	7.65	10.15	10.65

km 100.00

CADAM NIP 575-171-92-95 ul. Opiełki 3a 42-286 Koszęcin			**Zamawiający:** Gmina Ożarowice ul. Dworcowa 15 42-625 Ożarowice **Nazwa opracowania:** Przebudowa alternatywnego ciągu drogowego w Ożarowicach wraz z sięgaczami
Opracował:	**Nazwiska**	**Podpis**	**Tytuł rysunku:**
Projektant Branża drogowa	**Wisław Tyliński**		**PRZEKROJE POPRZECZNE** **odcinek nr 9**
Współpraca Branża drogowa	**Adam Pokrzywiec**		**Data:** IX.2014r. · **Skala** 1:100 · **Nr rys.** **6.6**