WLOT DO KANAŁU Ø400mm
odcinek nr 4 km 0+115,00

WIDOK Z GÓRY

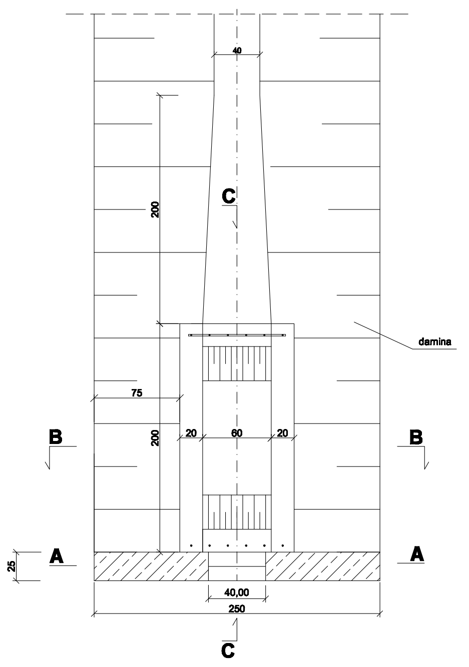
40
C
200
darnina
75
B
200
20
60
20
B
A
25
A
40,00
40,00
250
C

PRZEKRÓJ POPRZECZNY
B-B

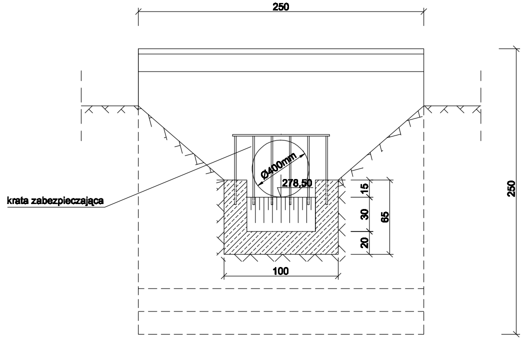
250
Ø400mm
278,50
15
krata zabezpieczająca
30
65
20
100
250

KRATA ZABEZPIECZAJĄCA

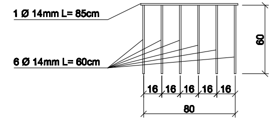
1 Ø 14mm L= 85cm
6 Ø 14mm L= 60cm
60
16
16
16
16
16
80

PRZEKRÓJ PODŁUŻNY
C-C

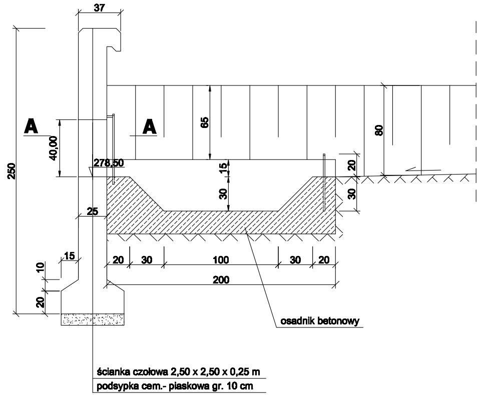
37
A
A
65
80
250
40,00
278,50
15
20
30
30
25
30
10
15
20
30
100
30
20
20
200
osadnik betonowy

ścianka czołowa 2,50 x 2,50 x 0,25 m

podsypka cem.- piaskowa gr. 10 cm

CADAM NIP 575-171-92-95 ul. Opiełki 3a 42-286 Koszęcin		Zamawiający: Gmina Ożarowice ul. Dworcowa 15 42-625 Ożarowice Nazwa opracowania: Przebudowa alternatywnego ciągu drogowego w Ożarowicach wraz z sięgaczami	
Opracował:	Nazwiska	Podpis	Tytuł rysunku:
Projektant Branża drogowa	Adam Pokrzywiec		**SZCZEGÓŁ**
Sprawdzający Branża drogowa	Wisław Tyliński		
Projektant Branża kanalizacyjna	inż. Jacek Biela Upr. Nr.: 715/01		Data: IX.2014r.
Sprawdzający Branża kanalizacyjna	mgr inż. E. Fokczyńska Upr. Nr.: 299/02		Skala 1:50 Nr rys. 5.7