

DT 7033.2.10.2025

ZAKŁAD GOSPODARKI
KOMUNALNEJ
W OŻAROWICACH
42-625 Ożarówice, ul. Staszica 1

Przedsiębiorstwo Wielobranżowe „KANAD”
Michał Namysłowski
ul. Kwiatowa 10
41 – 902 BYTOM

dotyczy: uzgodnień branżowych przebiegu sieci wodociągowej i kanalizacyjnej

Zakład Gospodarki Komunalnej w załatwieniu Państwa pisma z dnia 10.06.2025r. (data wpływu do tut. zakładu 16.06.2025r.) informuje, że w obszarze projektowanego przebiegu inwestycji budowa parkingu z chodnikiem i drogą dojazdową w miejscowości Ożarówice przy ul. Szkolna 10 istnieje gminna sieć wodociągowa oraz gminna sieć kanalizacji sanitarnej wraz z przyłączami.

Orientacyjny przebieg i parametry istniejącej sieci zaznaczono na dołączonej do niniejszego pisma mapie.

Przebieg sieci koliduje z projektowaną inwestycją. Przed przystąpieniem do robót ziemnych należy zlokalizować przebieg istniejącego uzbrojenia podziemnego, za pomocą ręcznych przekopów kontrolnych pod nadzorem przedstawiciela Zakładu Gospodarki Komunalnej w Ożarówicach. W miejsca ewentualnej kolizji zabezpieczyć rurą ochronną.

Przebudowa i zabezpieczenie infrastruktury podziemnej będącej w administrowaniu ZGK w Ożarówicach w miejscach kolizji i zbliżeń Wykonawca winien wykonać na koszt własny, każdorazowo pod nadzorem pracownika Zakładu. Konieczność nadzoru nad sieciami / przyłączami należy zgłaszać pisemnie. Pełnienie nadzoru jest usługą płatną.

W przypadku naruszenia lub uszkodzenia sieci lub przyłączy w trakcie wykonywania robót, Wykonawca pokrywa wszystkie koszty związane z poniesionymi przez Zakład stratami w tym straty wody.

Załącznik:

Kserokopia mapy z naniesioną lokalizacją istniejącej sieci i przyłączy.

Uzgodnienia ważne na okres 2 lat.

Zgodnie z art. 27e ust. 1 pkt. 2 Ustawy o zbiorowym zaopatrzeniu w wodę i zbiorowym odprowadzaniu ścieków (Dz. U. z 2020r. poz. 2028 ze zm.), stronie służy prawo wniesienia wniosku o rozstrzygnięcie sporu do Dyrektora regionalnego zarządu gospodarki wodnej Państwowego Gospodarstwa Wodnego Wody Polskie w Gliwicach.

DYREKTOR
[Podpis]
mgr inż. Jolanta Czepeć


Sporządziła:
mgr inż. Jolanta CZEPECZEK
st. inspektor ds. tech.- sieć wodociągowa
32 284 00 77 wew. 208

Nie wyłącza się istnienia w terenie innych, nie wyznaczonych na niniejszej mapie sieci wodociągowej/przyłączy, które nie były zgłoszone do inwentaryzacji lub o których brak jest informacji w Zakładzie Gospodarki Komunalnej w Ożarowicach.

GINA OŻAROWICE
Zakład Gospodarki Komunalnej
w Ożarowicach
42-625 Ożarowice, ul. Staszica 1
NIP 645-250-29-73

Stosownie do pisma nr JI.7038.2.10.2025
orientacyjnie wskazano istniejący przebieg
sieci wodociągowej/kanalizacyjnej
kolorem niebieskim: **HN**
HN - zasywnienie
kolorem zielonym: **HN**
HN - kanał
Ożarowice: podpis

DYREKTOR
mgr Jarosław Piskorski

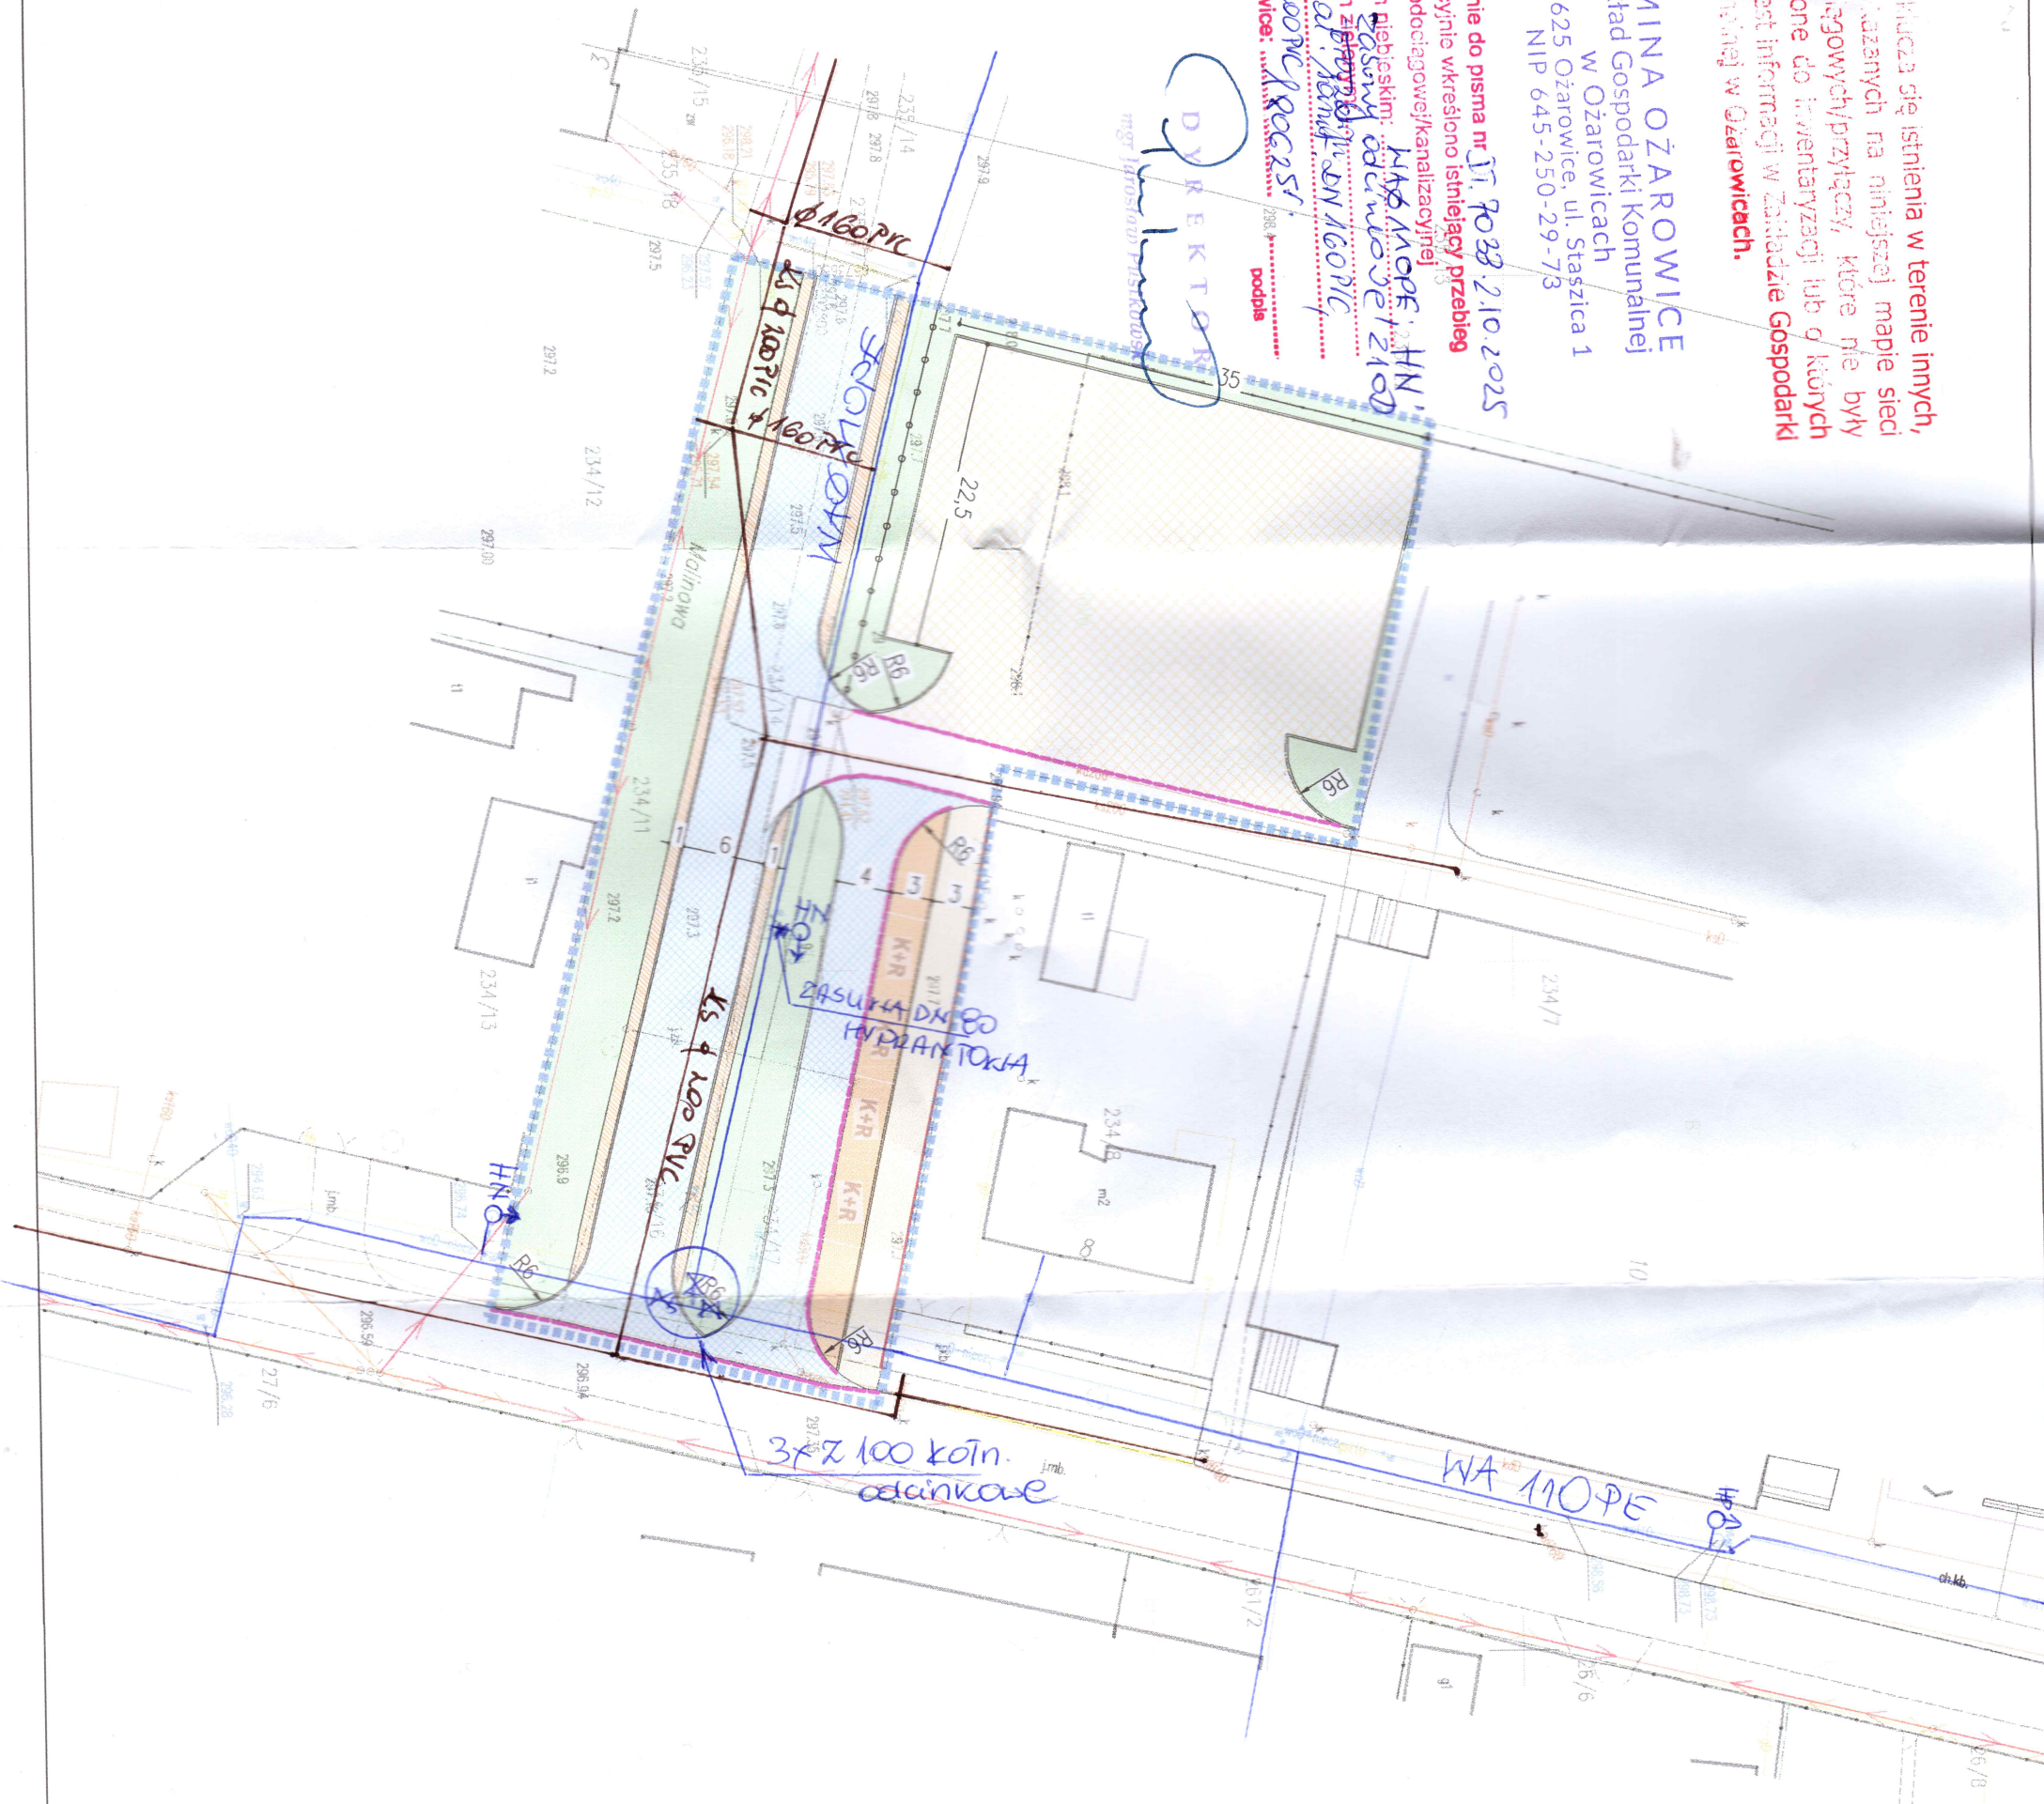

LEGENDA:

ELEMENTY PROJEKTOWANE

	ZAKRES OPRACOWANIA
	PROJ. OBSZAR CIĄGU PIESZEGO
	NAWIERZCHNIA: KOSTKA BETONOWA Z MIKROFALA HOLLAND SZARA
	OBSZAR PROJ. MIEJSC POSTOJOWYCH
	NAWIERZCHNIA: KOSTKA BETONOWA BEZFAZOWA
	OBSZAR PROJ. MIEJSC POSTOJOWYCH DLA POJAZDÓW OSÓB NIEPEŁNOSPRAWNYCH
	NAWIERZCHNIA: KOSTKA BETONOWA NIEBIESKA
	PROJ. KRAJEŹNIK NAJAZDOWY 15x22cm WNIĘSIONY 1,0 cm NA SZEROKOŚCI PRZEJŚCIA 1-3cm
	PROJEKTOWANY KRAJEŹNIK DROGOWY 15x30cm WNIĘSIONY min. 8,0 cm ponad poziom nawierzc
	PROJEKTOWANE OBRZEŻE BETON. 8x30cm
	JEDZNA O NAWIERZCHNI Z KOSTKI BETONOWEJ
	MIEJSCA POSTOJOWE "KISS AND RIDE" O NAWIERZCHNI Z KOSTKI BETONOWEJ
	ZIELENIWIEC
	PROJ. OBSZAR PLACU
	PROJ. POBOCZE UTWARDOZONE
	BARIERKA
	OGRÓDZENIE

P.W. KANAD 41-902 BYTOM, ul. K tel. 691 73 66 95, 601 422 151	
Nazwa: Zmiana zagospodar w Ożarowicach celem	
Inwestor: PWA	
Droga: Drogowa	
Zawód projektowy: Projektant: mgr inż. Michał Namysłowski	
Sprawdził: mgr inż. Michał Namysłowski	
Opis: 42	