


MIEJSCOWY PLAN ZAGOSPODAROWANIA PRZESTRZENNEGO SOŁECTWA  
OŻAROWICE PRZY UL.DWORCOWEJ ORAZ PRZY UL.WOJSKA POLSKIEGO


Załącznik do Uchwały nr

LEGENDA

- GRANICA OPRACOWANIA PLANU MIEJSCOWEGO
- LINIE ROZGRANICZAJĄCE TERENY O RÓŻNYM PRZEZNACZENIU LUB RÓŻNYCH ZASADACH ZAGOSPODAROWANIA
- MN - TEREN ZABUDOWY MIESZKANIOWEJ JEDNORODZINNEJ WOLONOSTOJĄCEJ
- KDZ - TEREN DROGI ZBIORCZEJ
- KDD - TEREN DROGI DOJAZDOWEJ
- NIEPRZEKRACZALNA LINIA ZABUDOWY
  - Cał obszar położony w granicy ograniczonego użytkowania dla Międzynarodowego Portu Lotniczego "Katowice" w Pyrzowicach
  - Cały obszar planu położony w granicy w której zabrania się hodowania lub wypuszczania ptaków stwarzających zagrożenie dla ruchu statków powietrznych
  - Cały obszar planu położony w granicy w której zabrania się budowy obiektów budowlanych sprzyjających występowaniu zwierząt stwarzających zagrożenie dla ruchu statków powietrznych ( w odległości do 7 km od punktu odniesienia lotniska Katowice - Pyrzowice (EPKT) ujawnionego w rejestrze lotnisk ARP
  - Cały obszar planu położony w obszarze objętym Planem Generalnym Lotniska Katowice-Pyrzowice (EPKT) 2017-2037 którego granica jest tożsama z powierzchnią ograniczającą wysokość zabudowy i obiektów naturalnych w rejonie lotniska Katowice - Pyrzowice (EPKT)
  - powierzchnią stożkową H=445,8m n.p.m.
  - Powierzchnia ograniczająca wysokość zabudowy i obiektów naturalnych w rejonie Lotniska Katowice - Pyrzowice (EPKT)
  - cały obszar objęty powierzchnią poziomą wewnętrzną H=345,8 m n.p.m.
  - Cały obszar w granicy GZWP 327
  - Zbiornik Lubliniec - Myszków
- Napowietrzne linie elektroenergetyczne średniego napięcia o mocy 20 kV

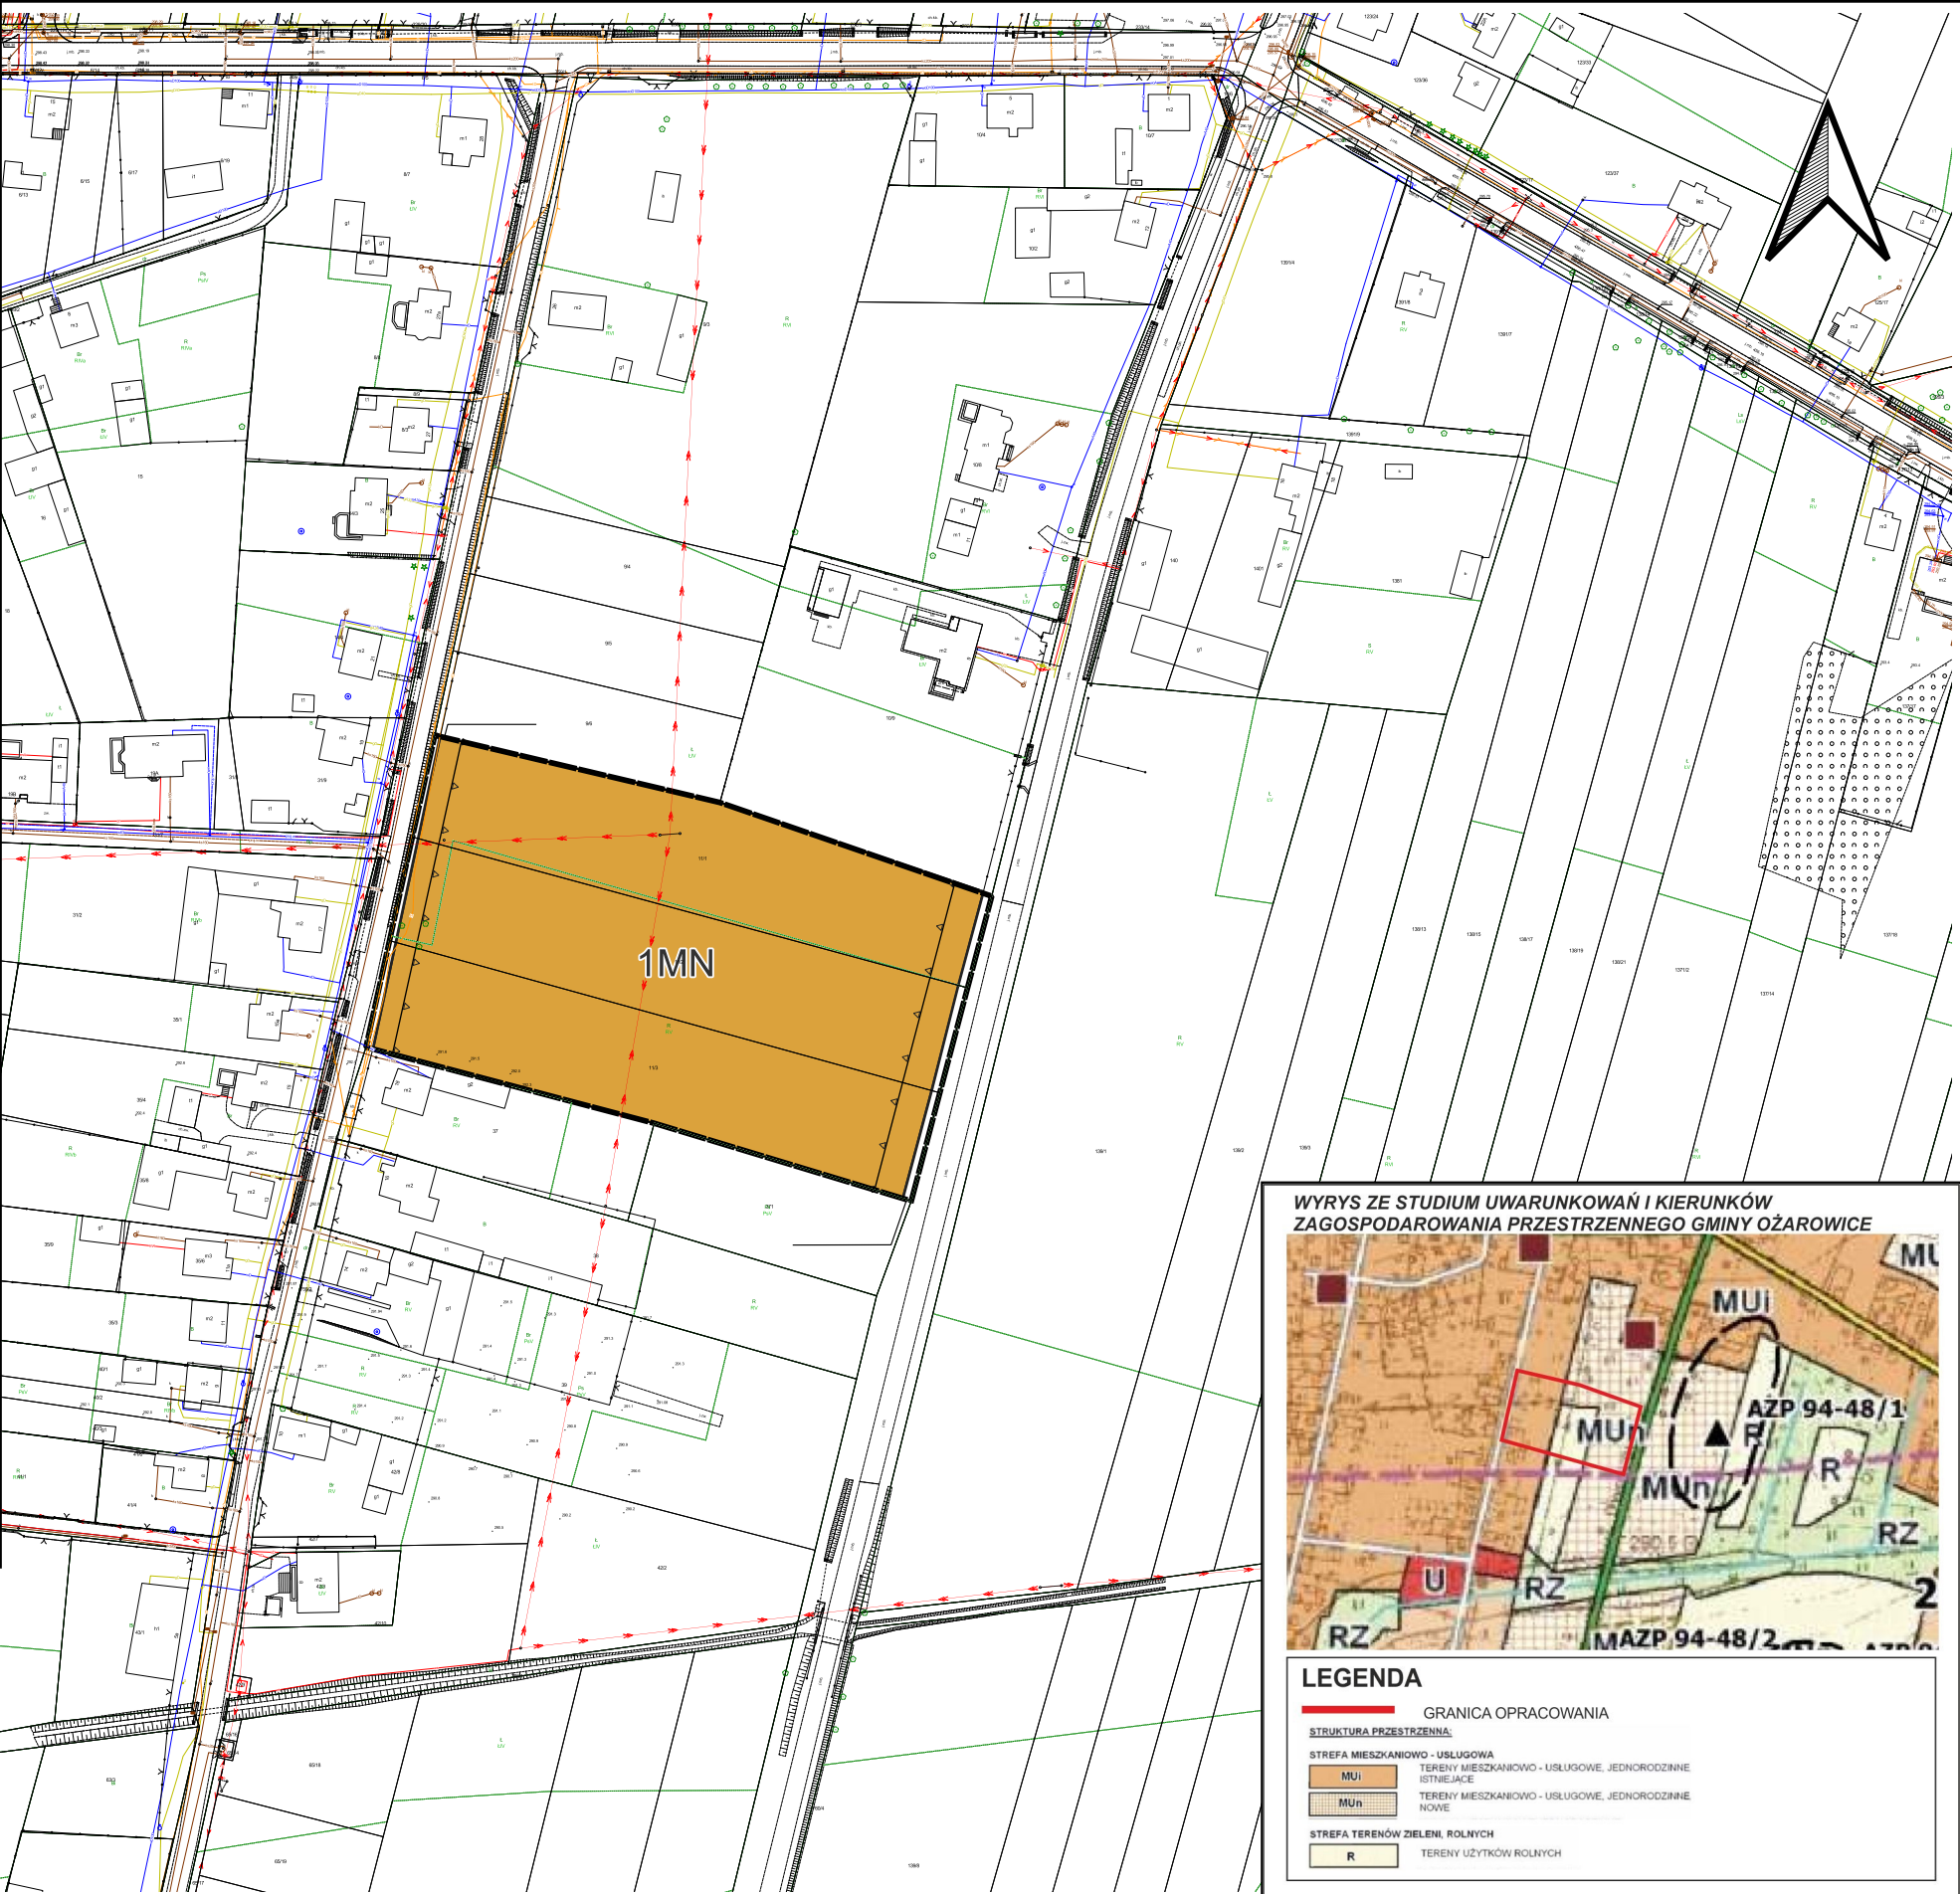

WYRYS ZE STUDIU UWARUNKOWAŃ I KIERUNKÓW  
ZAGOSPODAROWANIA PRZESTRZENNEGO GMINY OŻAROWICE

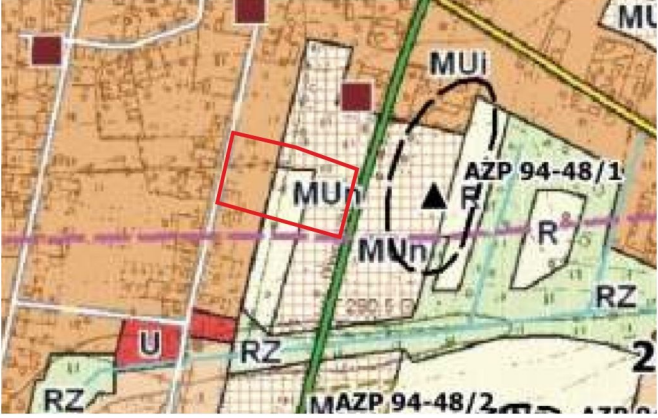

- LEGENDA
- GRANICA OPRACOWANIA
  - STRUKTURA PRZESTRZENNA:
    - STREFA MIESZKANIOWO - USŁUGOWA
      - MUI TERENY MIESZKANIOWO - USŁUGOWE, JEDNORODZINNE ISTNIEJĄCE
      - MUu TERENY MIESZKANIOWO - USŁUGOWE, JEDNORODZINNE NOWE
    - STREFA TERENÓW ZIELENI, ROLNYCH
      - R TERENY UŻYTKÓW ROLNYCH