



RZUT FUNDAMENTÓW

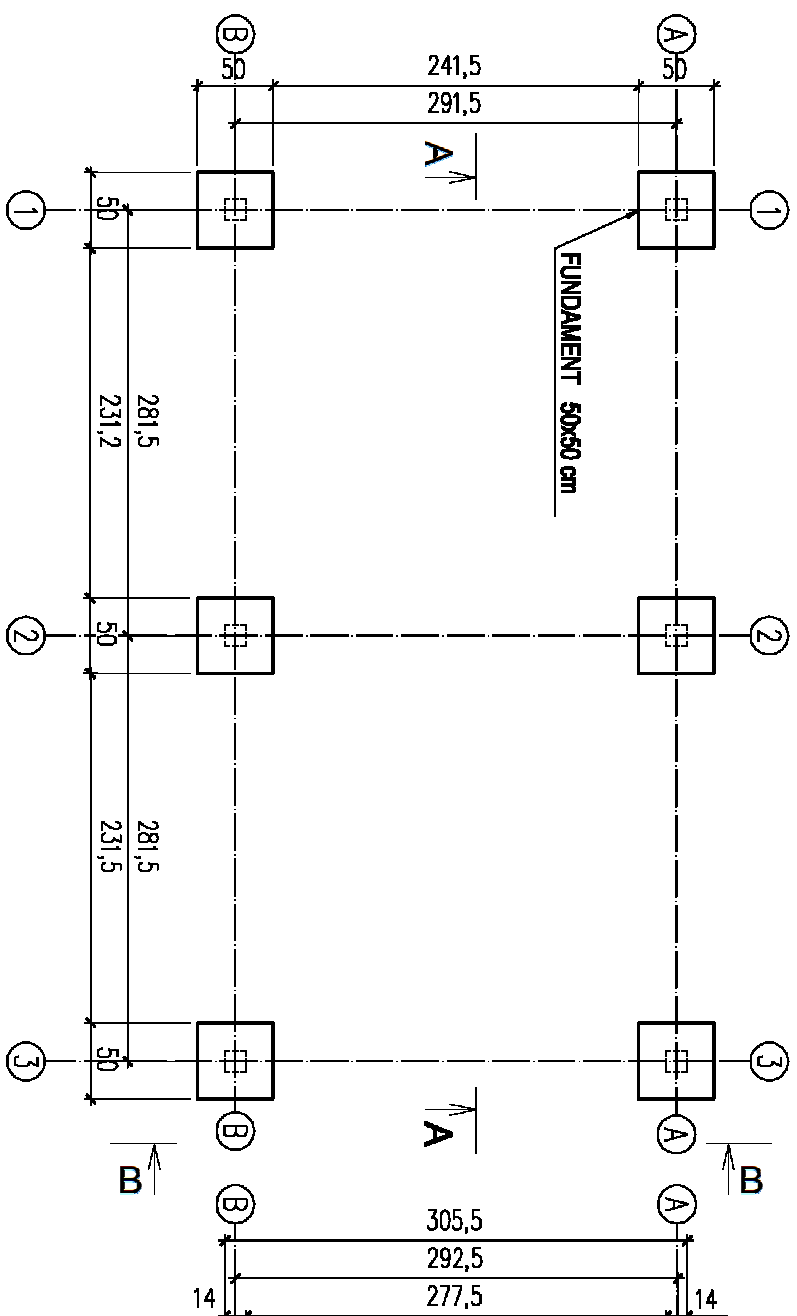


RZUT PRZYZIEMIĄ

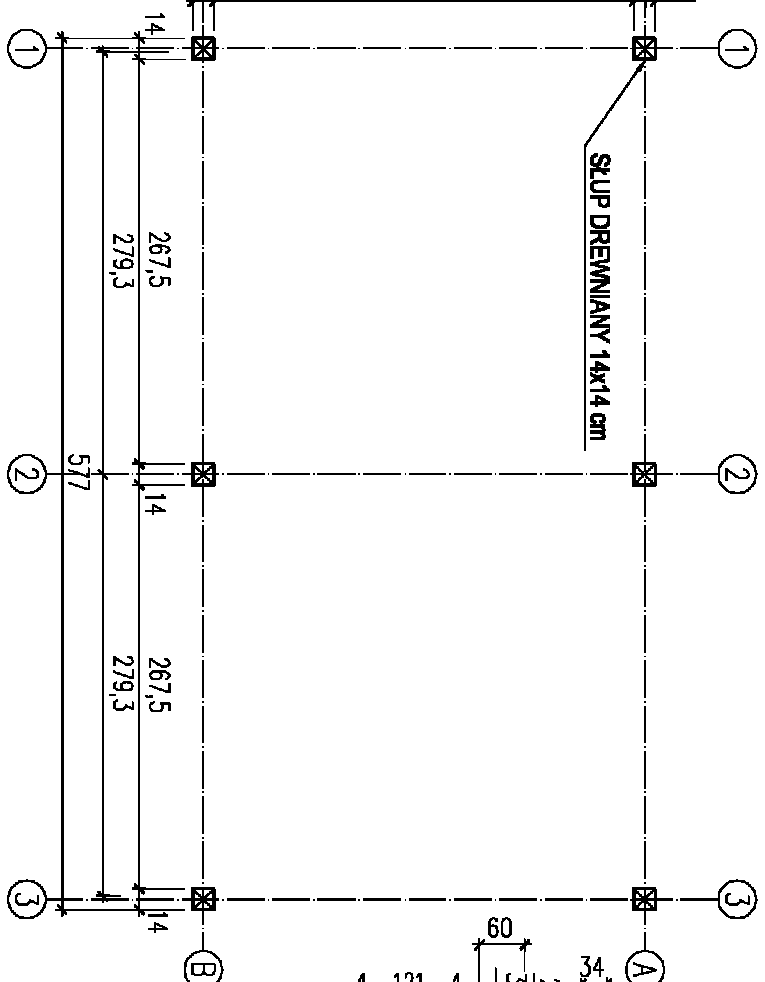


PODSTAWA SŁUPA

(PS120U/500)


SKALA 1:10

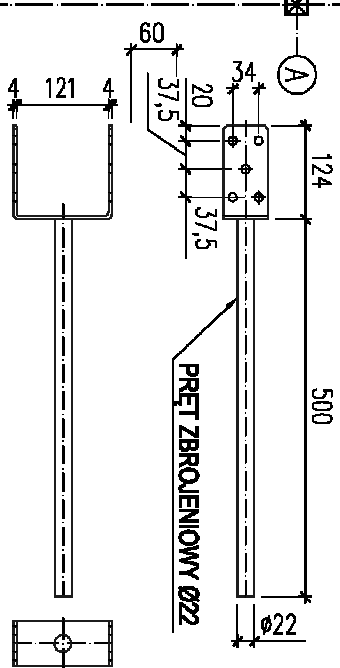


**SPOSÓB KOTWIENIA
SKŁUPA DO FUNDAMENTU
SKALA 1:25**

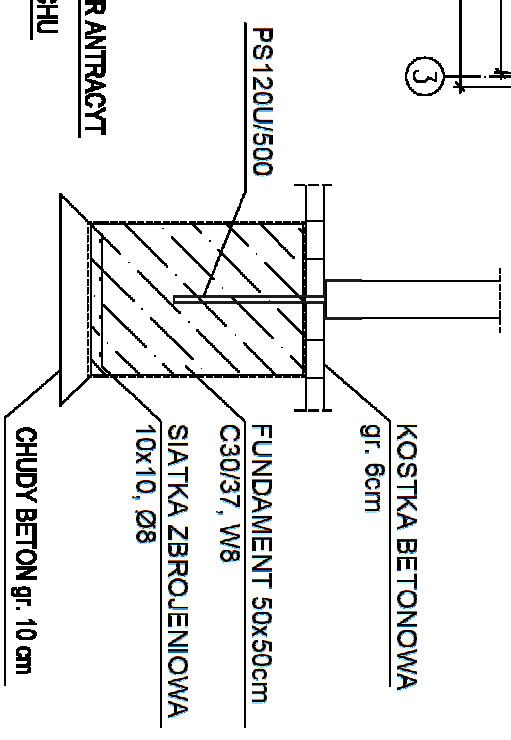

PRZEKRÓJ A-A

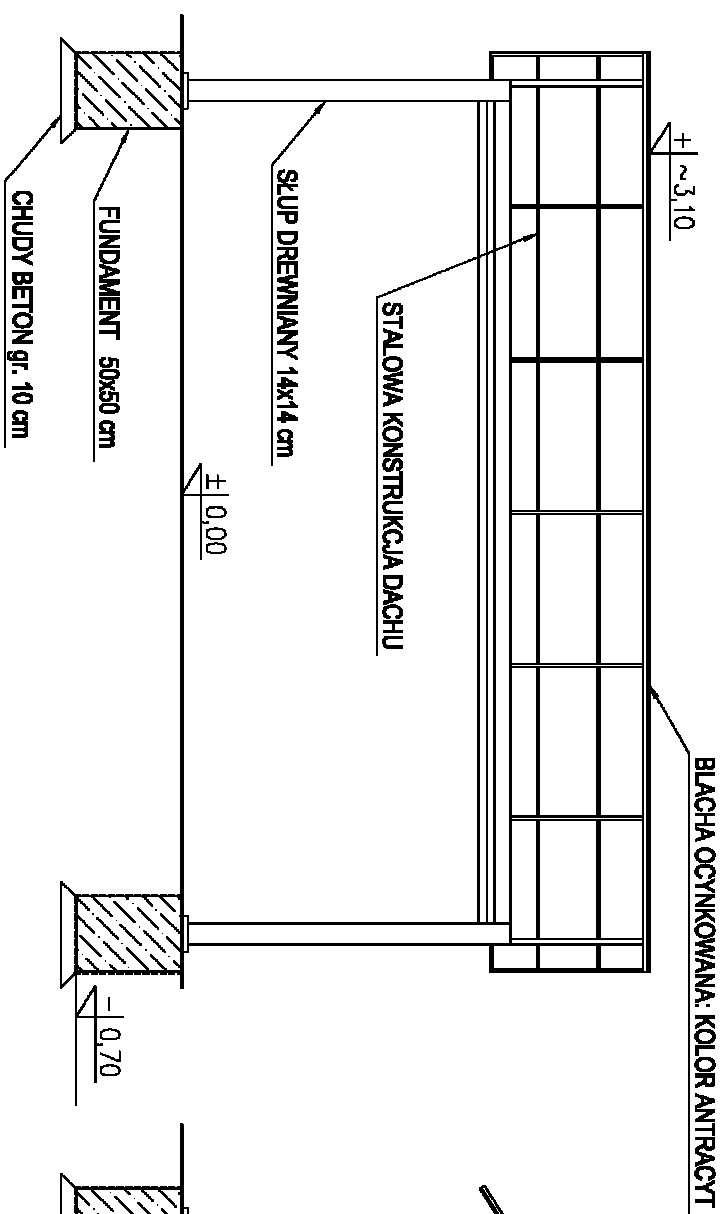

PRZEKRÓJ B-B

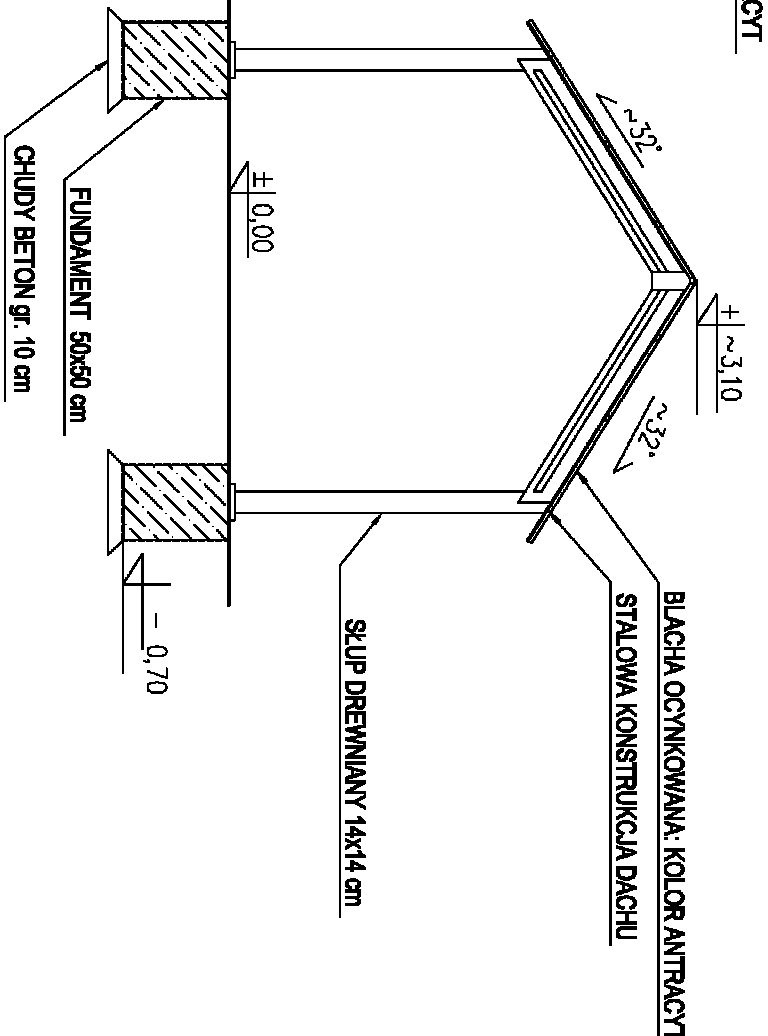

STUDIO PRODUCTIONS JOURNAL GROUP
41-140 FIVEWAY & AVENUE, N.Y. 10018-1090
TEL: 408. 222.2222 / FAX: 408.222.2222

ADRIAN

730
731
732
733
734
735
736
737
738
739

100

[illegible]

**WIATA OGRODOWA: RZUT FUNDAMENTÓW,
RZUT PRZYZIEMIA, PRZEKROJE, ELEWACJE**

A_01