



ELEWACJA POŁUDNIOWA, PÓŁNOCNA

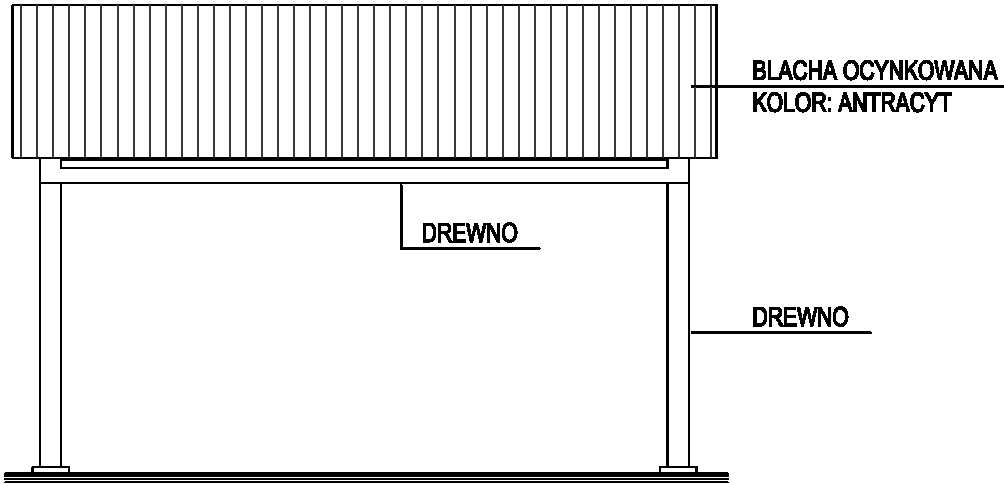

ELEWACJA WSCHODNIA, ZACHODNIA

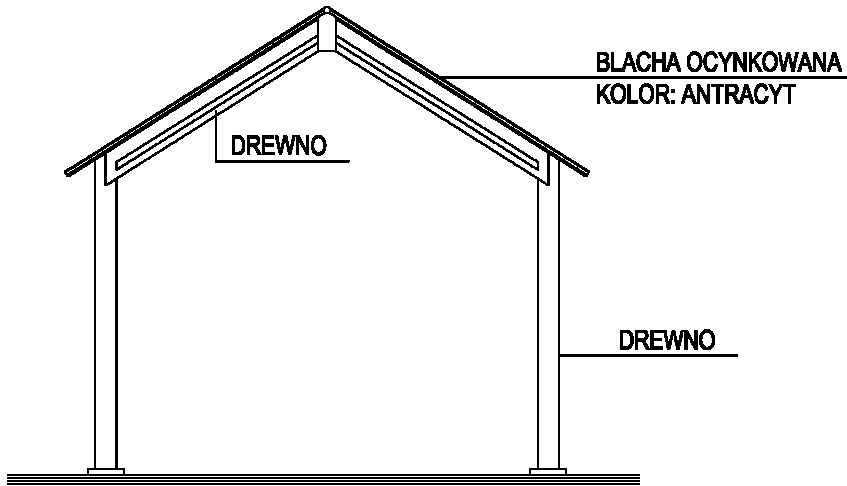

STUDIO PROJEKTOWE ADRIAN GAJDA  
41-040 PIKARY ŚLĄSKIE, UL. WOSZCZAKOWSKIEGO 2  
TEL.: +48 71 881 81 81 / EMAIL: ADRIANGAJDA@PGM.PL

STUDIO PROJEKTOWE  
ADRIAN GAJDA

TEMAT / PROJECT:			
BUDOWA PLACU ZABAW, MURU OPOROWEGO ORAZ WIATY REKREACYJNEJ.			
PROJEKTOWAŁ:	MUR N.Z. ARCH. ADRIAN GAJDA	NR UPR./EMD: ŚLONKUSZAKS	POPS:
OPRACOWAŁ:		NR UPR./EMD: -	POPS:
FAZA / PHASE: PROJEKT BUDOWLANY		BRANŻA / BRANCH: ARCHITEKTURA	
SKALA / SCALE: 1:50		DATA / DATE: 09.2025	
TYTUŁ RYSUNKU / DRAWING TITLE:  ELEWACJE			
NUMER RYSUNKU / DRAWING NUMBER: A_02			REWIZJA / REVISION: